


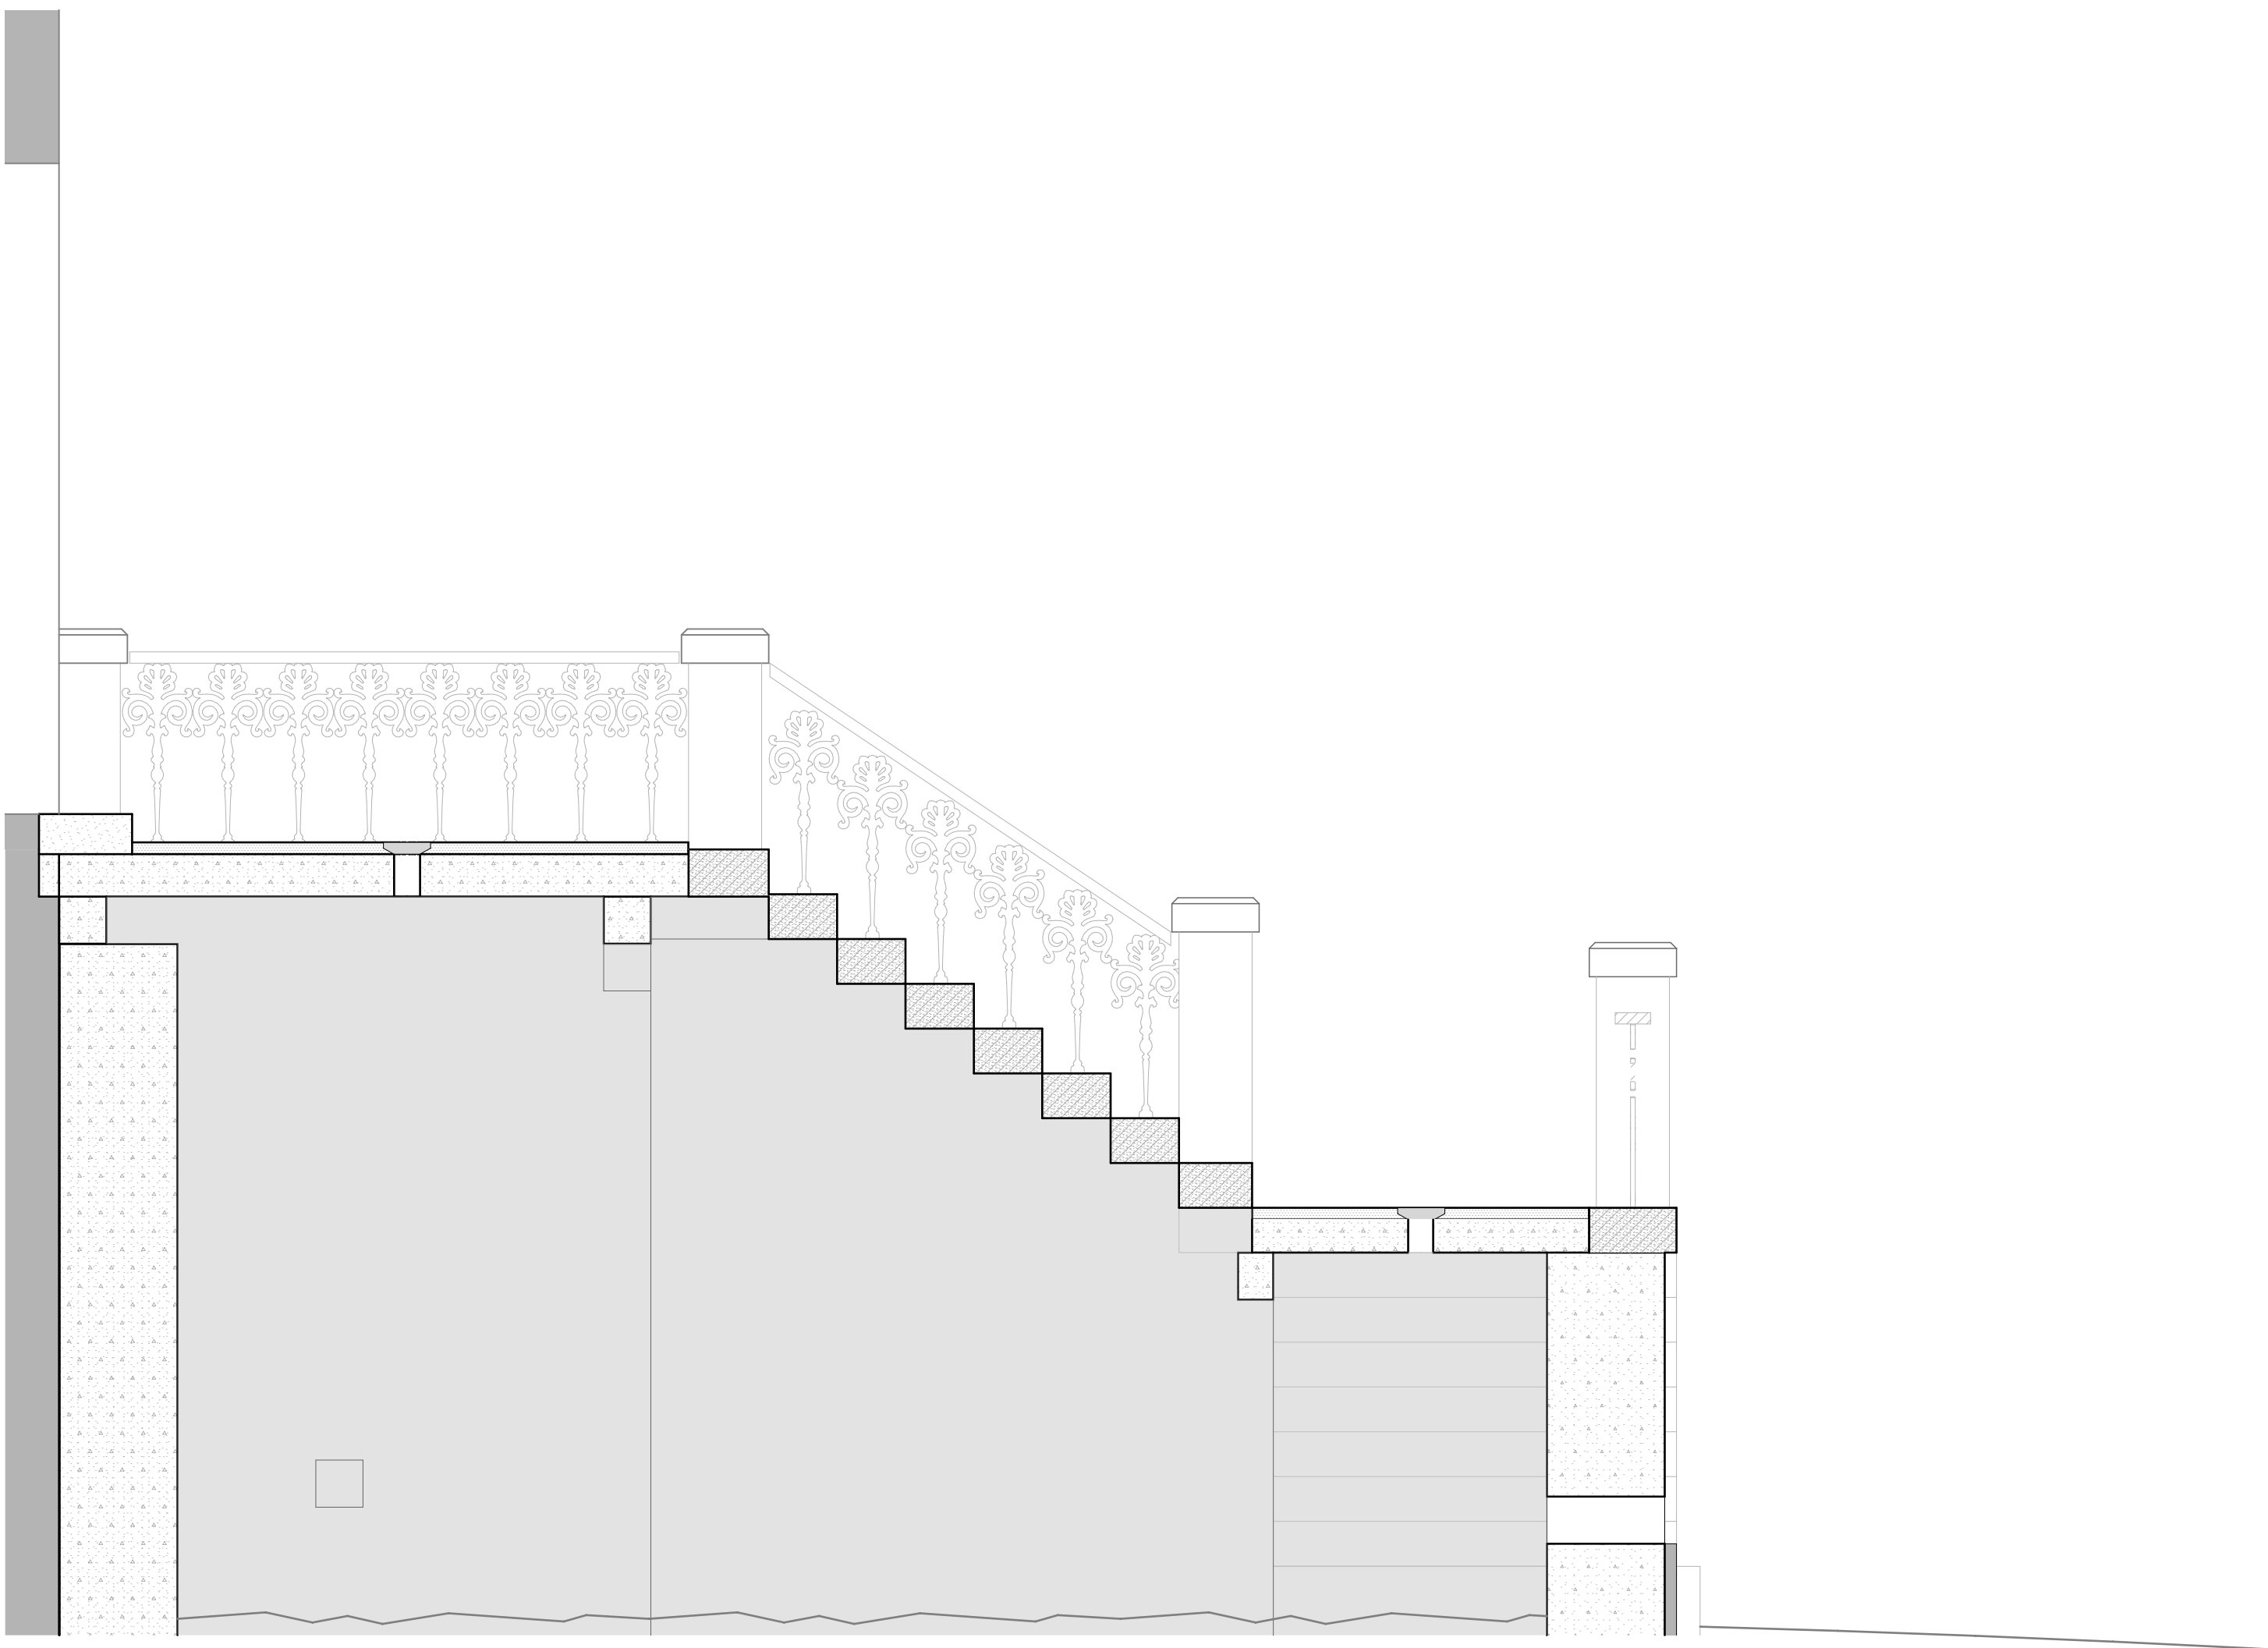


Snitt A ny

1:25

PROSJEKT

Prosjektnavn

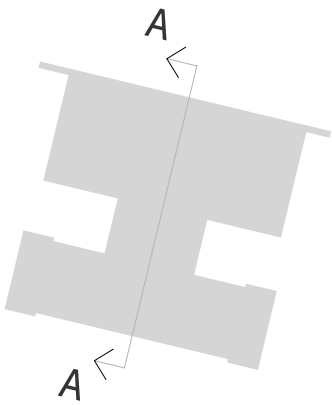

RevID	Beskrivelse	Rev. dato	Tegn.	Kont.	Godkj.
-------	-------------	-----------	-------	-------	--------

LOKALISERINGSFIGUR

STATUS

Arbeidstegninger Ny

DATO OPPRETTET

19.06.23

ENTREPRENØR

—

TEGNET

PF

TILTAKSHAVER

KONTROLL

CE

GNR/BNR

Gnr/Bnr/Festenr

GODKJENT

CE

P.NR. ARK

Prosjektnr.

MÅLESTOKK

1:25

TITTEL

Snitt A-A Ny

REV. INDEX

X

TEGNINGSNUMMER

A31-101

NORD



arkitektskap

Torggata 33 0183 Oslo / Tlf 22 99 29 10 /
post@arkitektskap.no / www.arkitektskap.no