



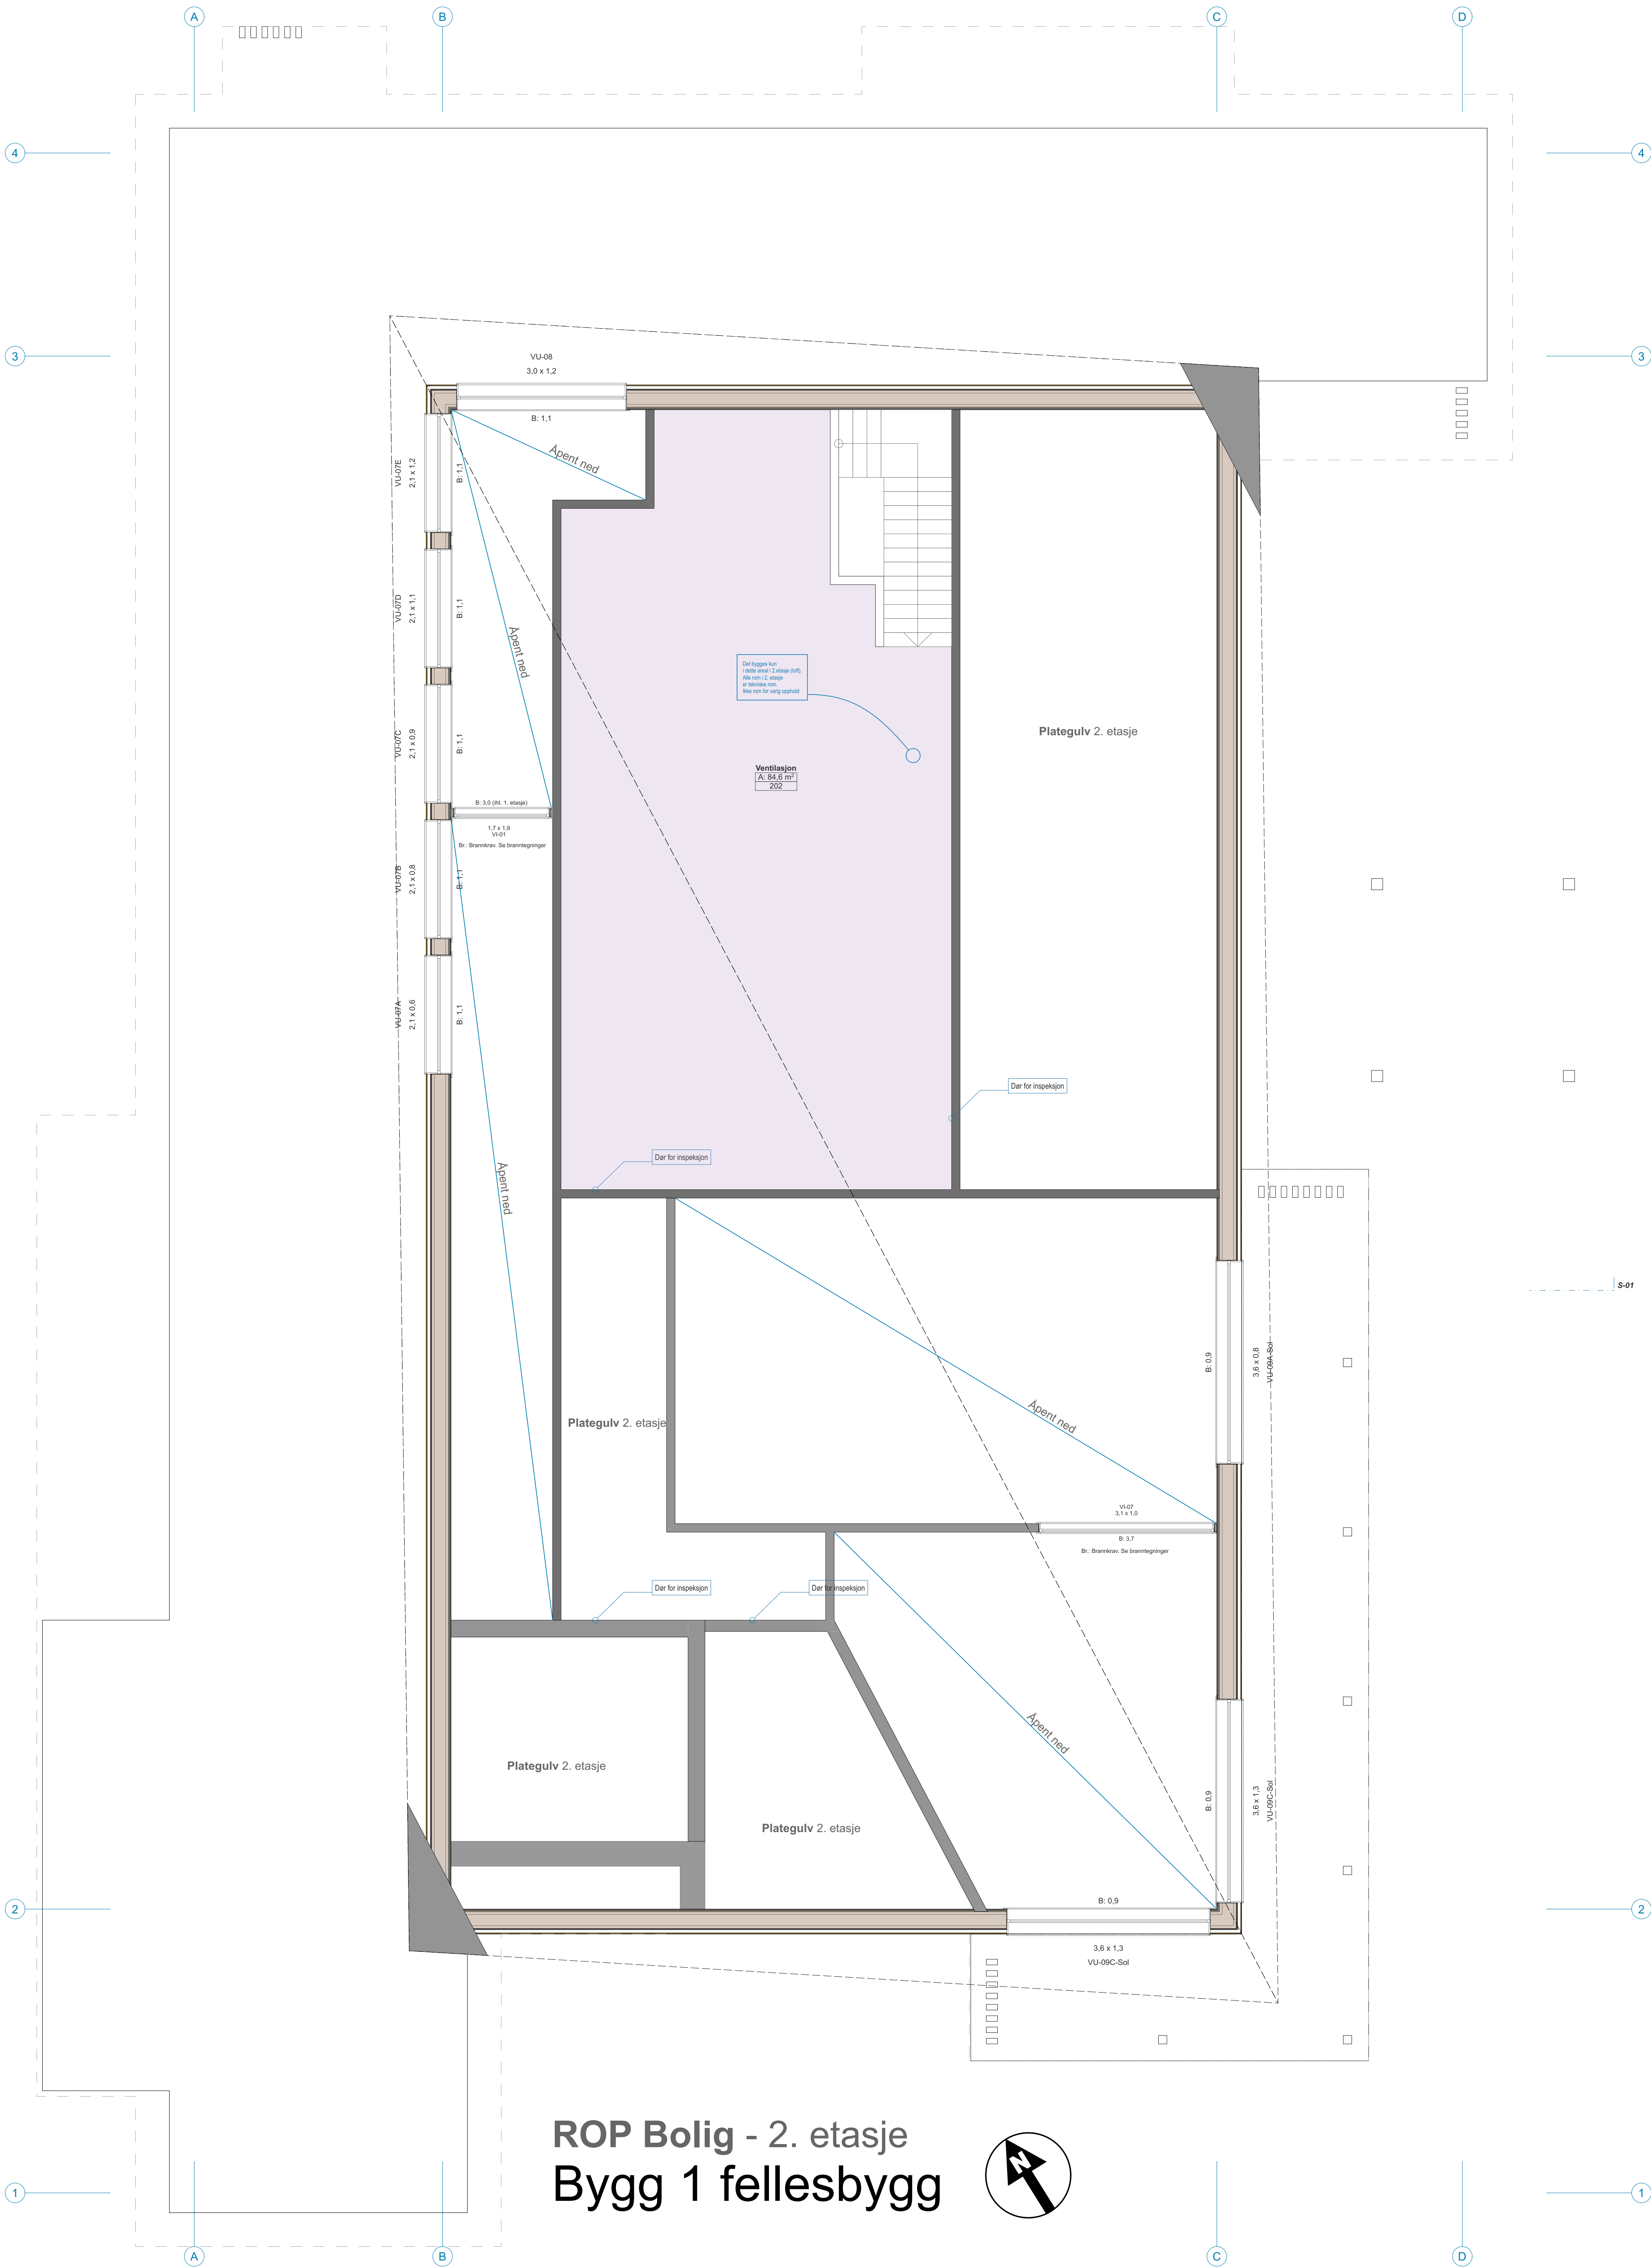

ROP Bolig - 2. etasje
Bygg 1 fellesbygg

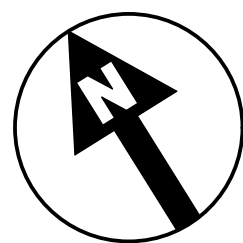

ARKITEKT:
ALTIPLAN

KONTAKT:
post@altiplan.no

PROSJEKT:
Skogheimen

FASE:
Anbud

SITUASJON:
Ny situasjon

ADRESSE:

Revegårdsvegen

GNR.:
44

BNR.:
6

POSTNR.:
9130

POSTSTED:
HANSNES

INNHold:

2. Etasje - Bygg 1

REVISJON:
A

TEGNING NR.:
A.211

OBS! Alle mål, høyder og arealer må kontrolleres på stedet.

MÅLESTOKK:
1:50

ARK:
DIN-A0

DATO:
26.06.2023