




Asfaltert gang- og sykkelvei

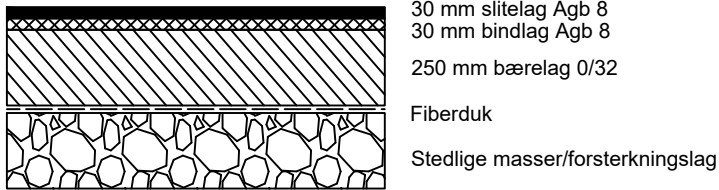


Belegningsstein i betongstein (gangtrafikk)

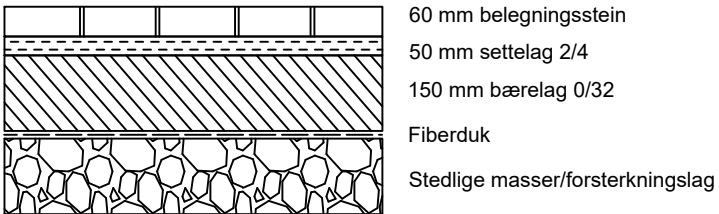


Belegningsstein i betongstein (kjøresterk)

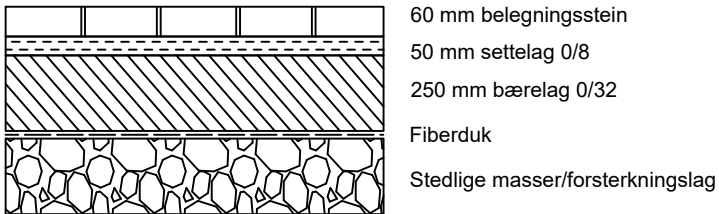


Gressplen og blomstereng

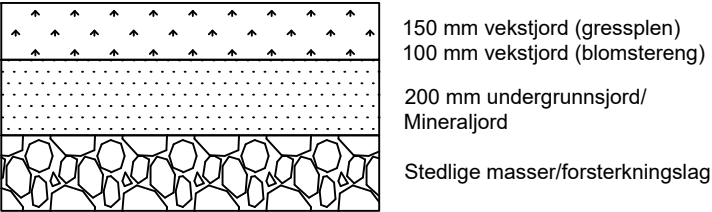


Gressarmering i betongstein

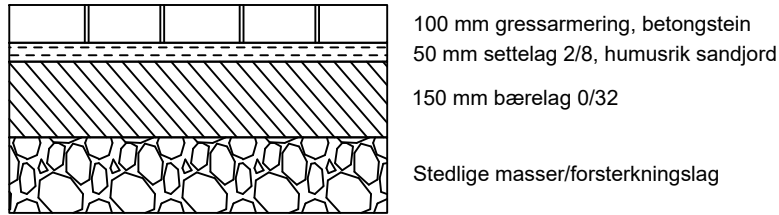


Grusareal for aktivitetsplassen

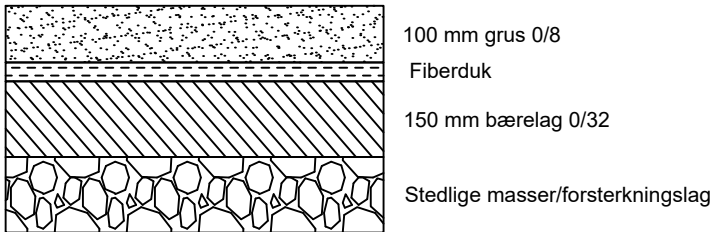

Prinsippsnitt oppbygning terrengvoll mot havet
(minimum 300 mm topplag med vekstmedium over topp fylling)

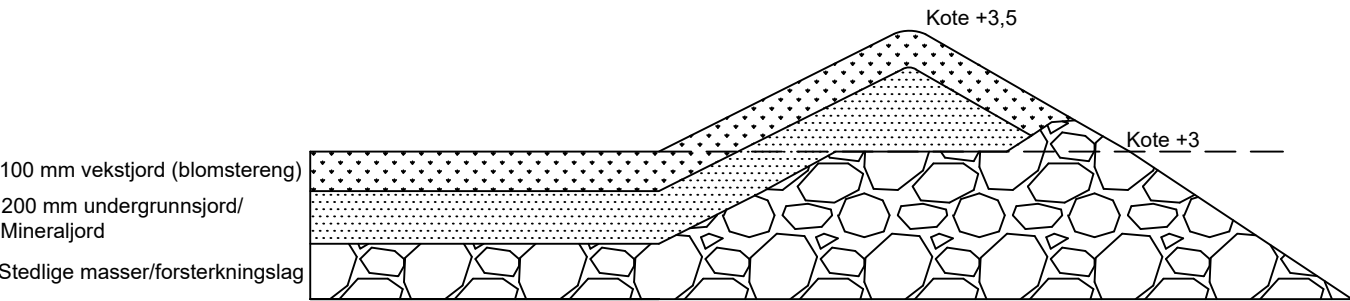

Gravegrop trær
(grøntmiljø: total jorddybde 80 cm)

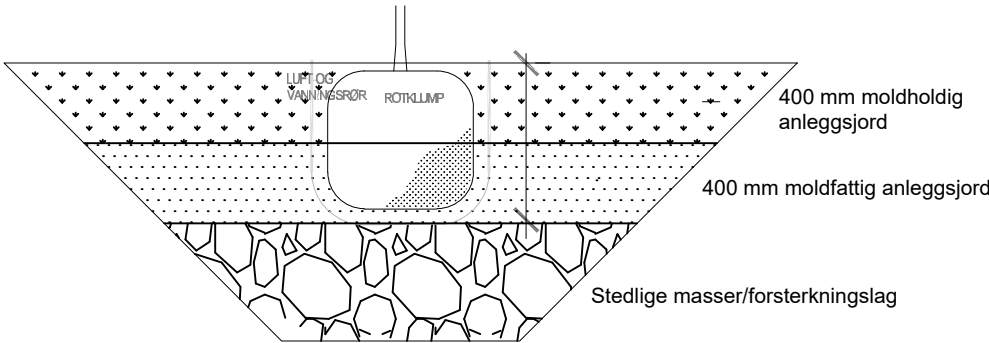

Rev.	Beskrivelse	Dato	Tegn.	Kontr.	Godkj.
	Ørland kommune		Fag		Format
	Vipetangen		LARK		A3
			Dato		
			07.07.2023		
	Overbygningstegninger		Format/Målestokk:		
	Prinsippsnitt		A3		
			1:20		
Multiconsult		Status	Anbudsgrunnlag	Konstr./Tegnet	Kontrollert
www.multiconsult.no			MARKU/SAW	SAAK	SAW
Oppdragsnr.		Tegningsnr.		Rev.	
10251609-01		10251609-LARK-TEG-0003		00	