


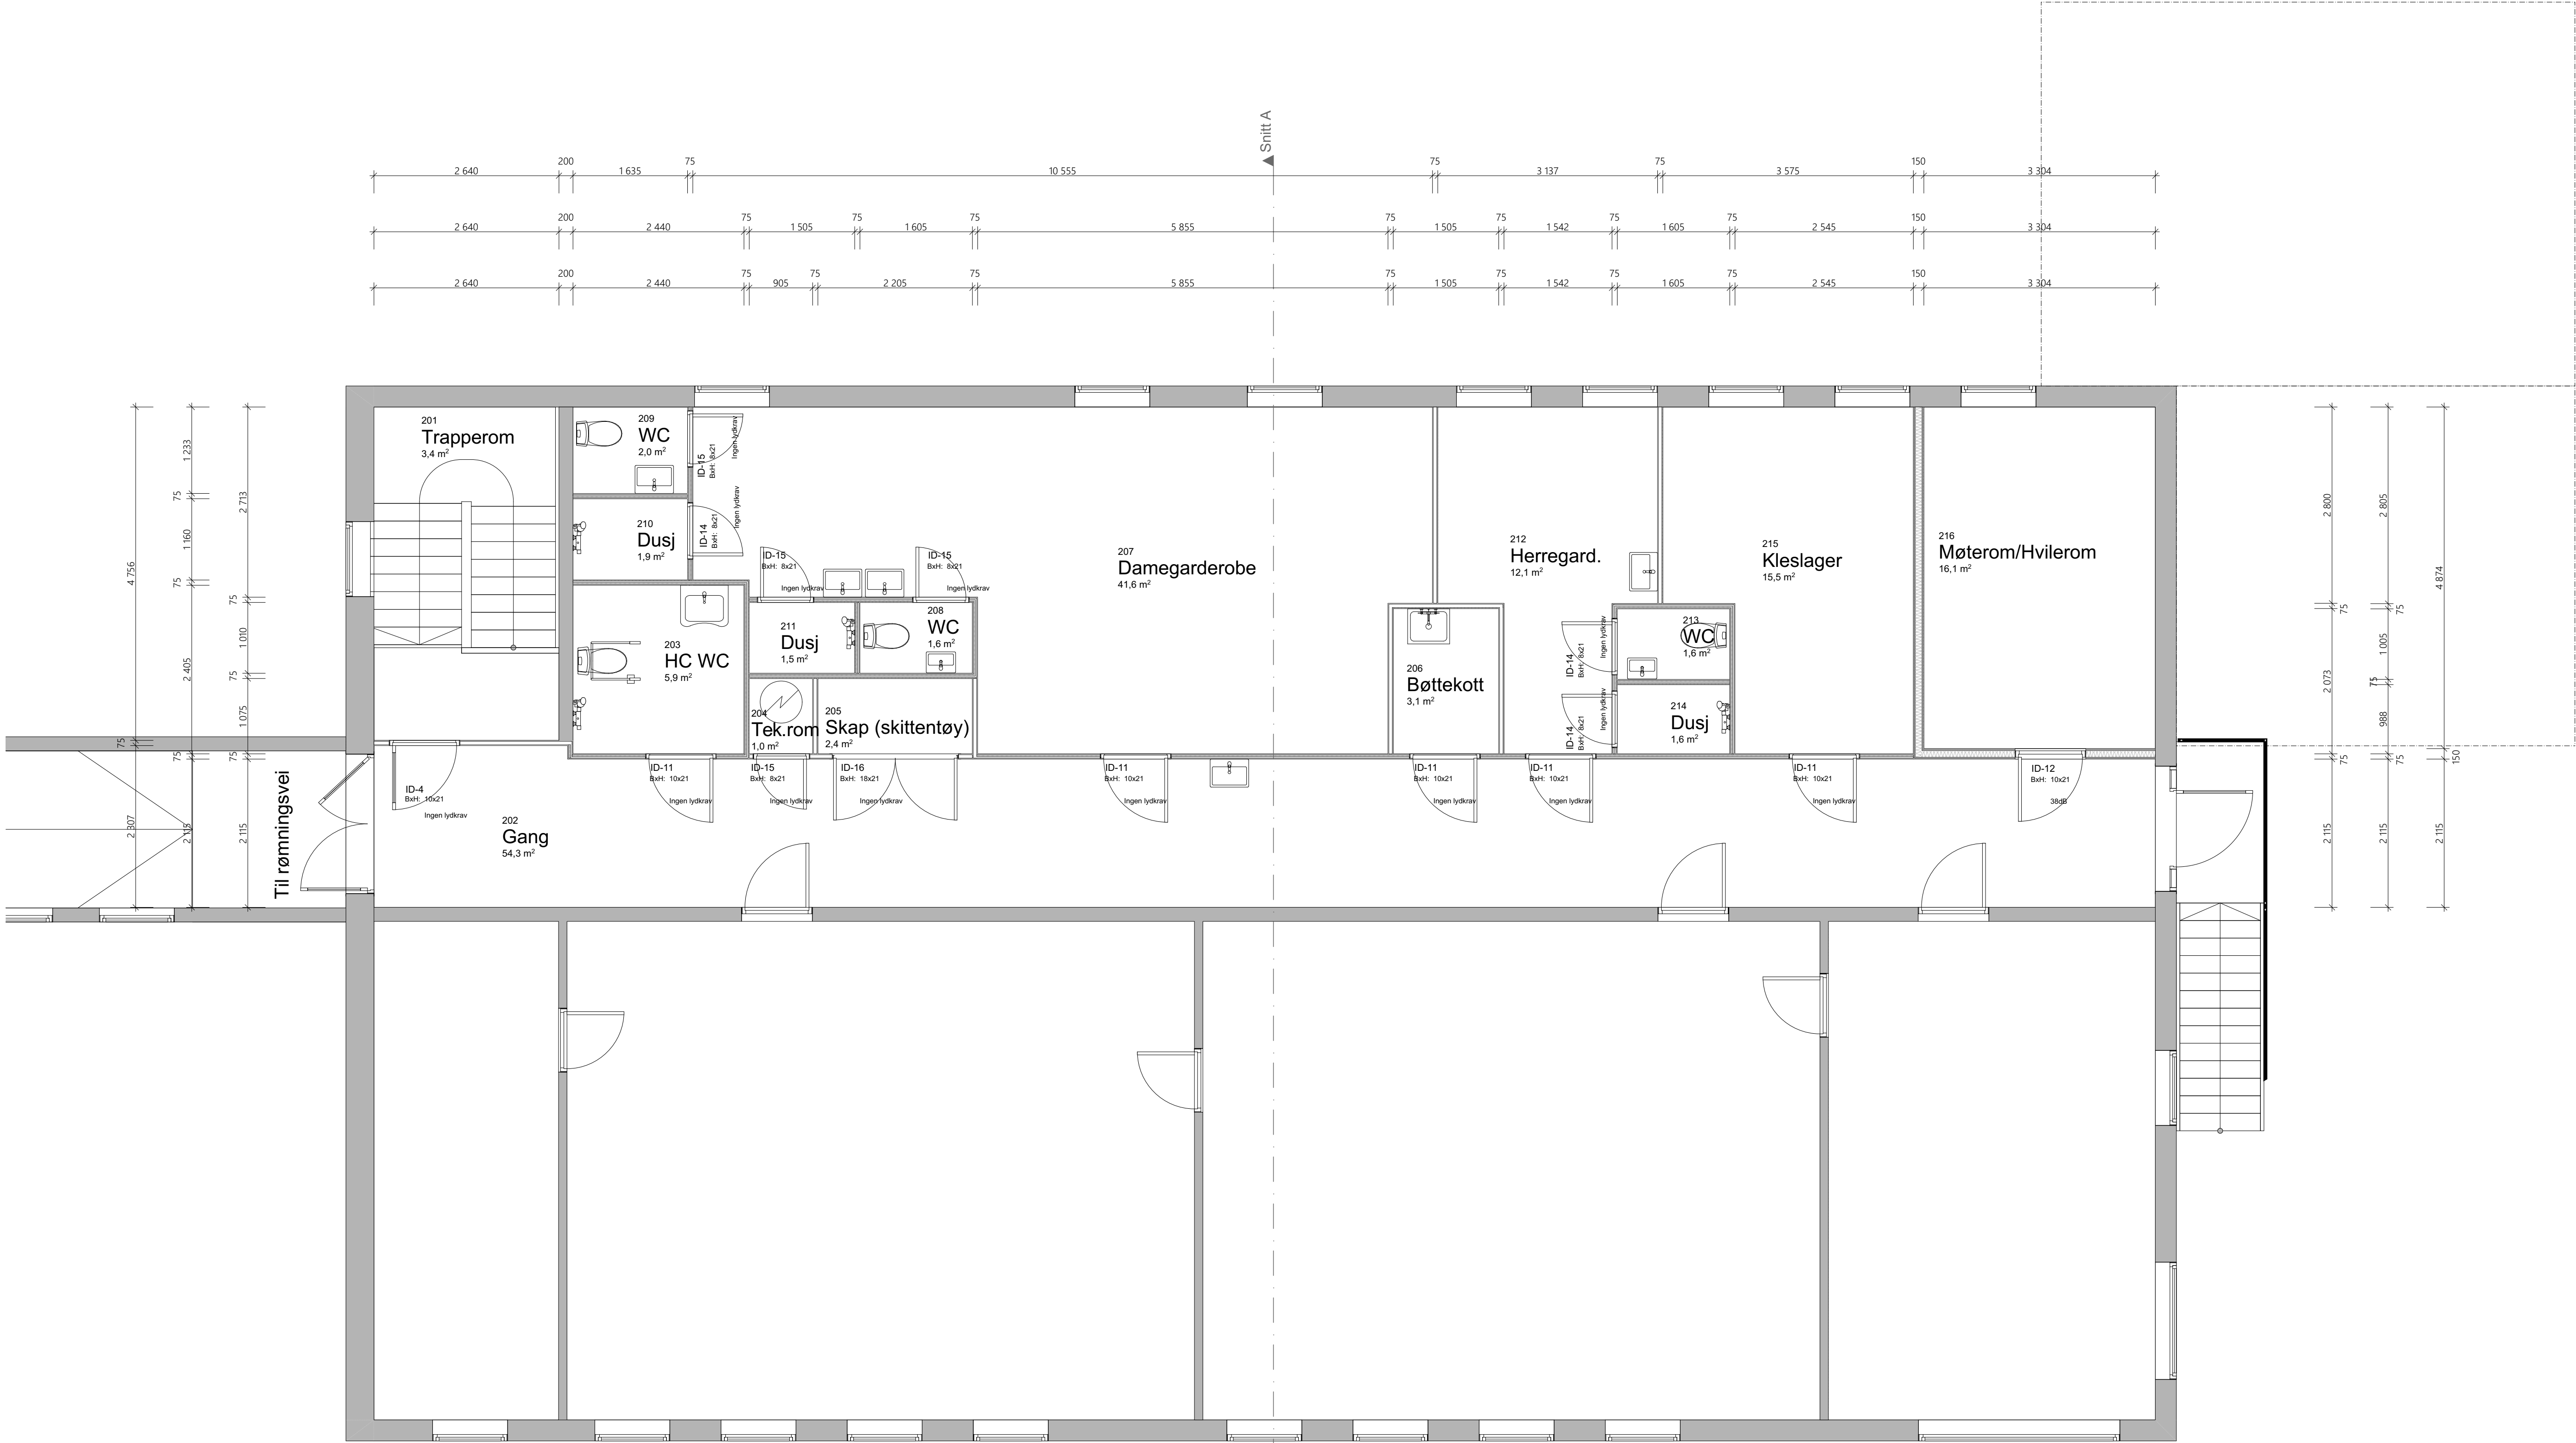

Prosjektfase

Rev.	Dato	Beskrivelse	Utarbeidet	Fagkontroll	Godkjent
Dette dokumentet er utarbeidet av Norconsult AS som del av det oppdraget som fremgår nedenfor. Opphavsretten tilhører Norconsult AS. Dokumentet må bare benyttes til det formål som oppdragsavtalen beskriver, og må ikke kopieres eller gjøres tilgjengelig på annen måte eller i større utstrekning enn formålet tilsier.					
Oppdragsgiver Larvik Kommune			Målestokk (Gjelder A1 format) 1:50		
Tiltaleshaver Larvik Kommune			A1		
Prosjekt Tanum Hjemmesykepleien			Adresse: 0000 Sted		
Tegningsnavn Målsatt plan 2. Etasje			G.nr/b.r.nr: Gnr/Bnr/Festenr		
Norconsult		Oppdragsnummer	Tegningsnummer	Revisjon	
ARKITEKTUR - LARVIK		52207764	A.20.02		