


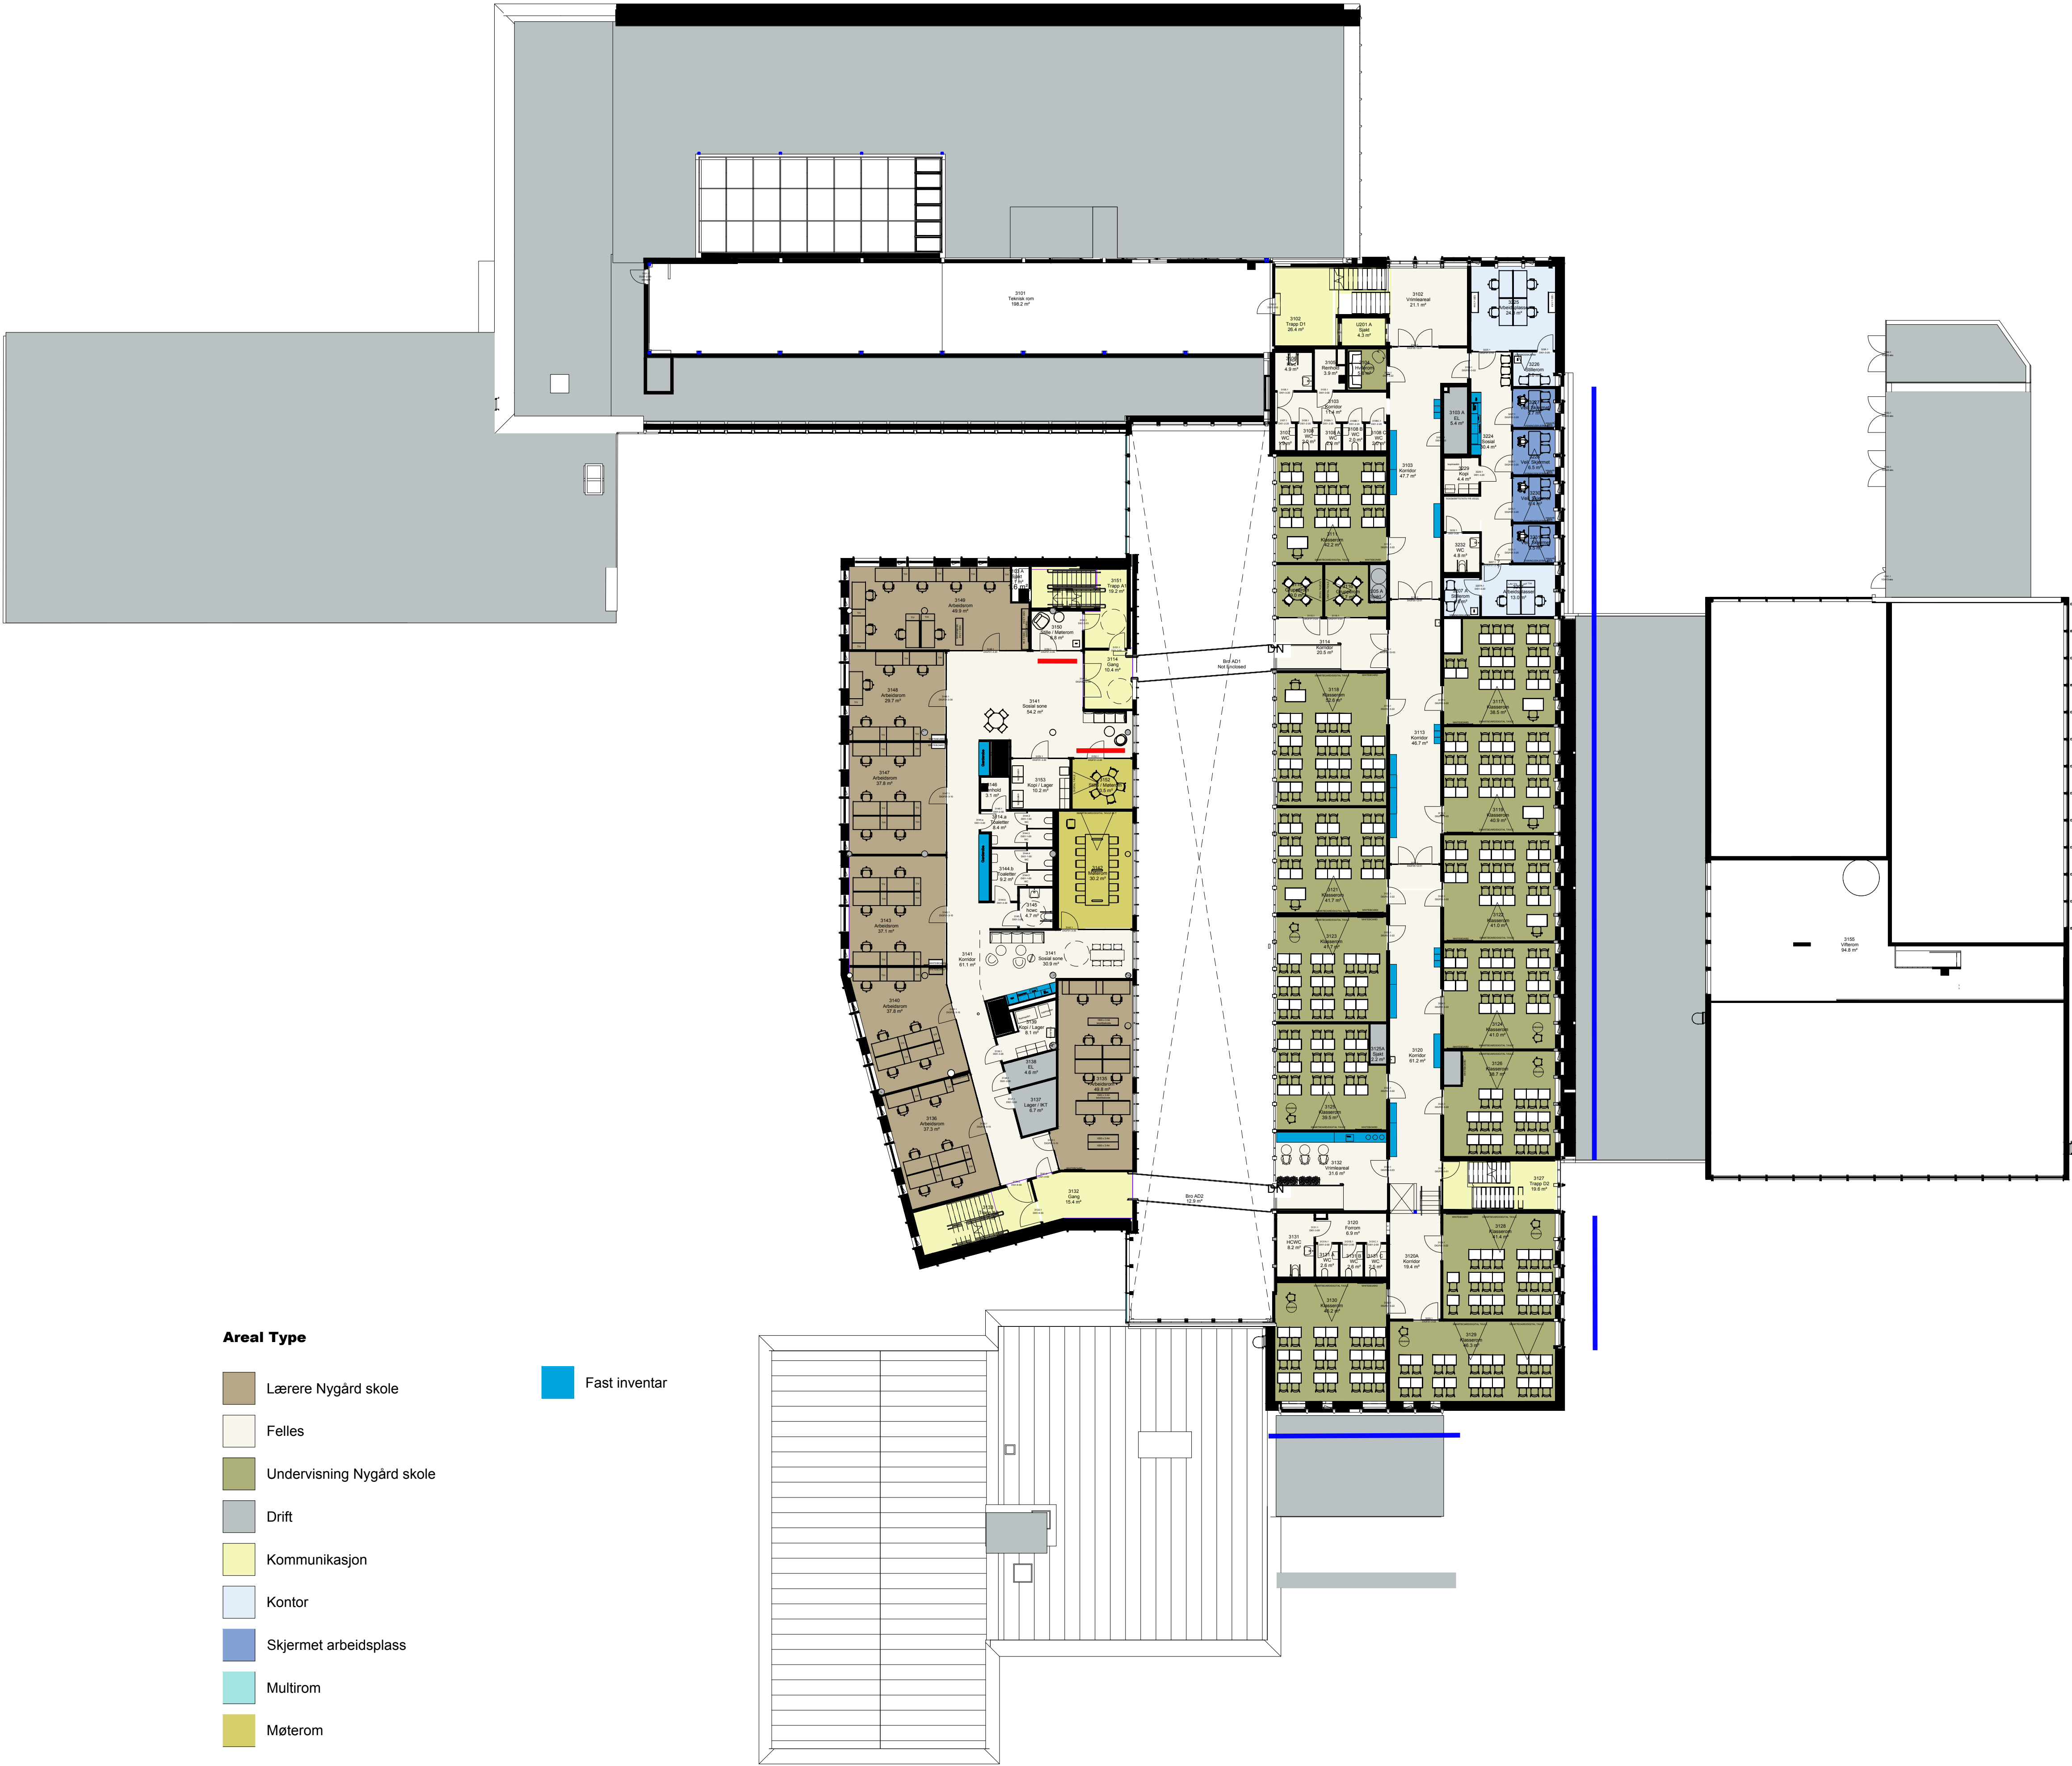

- Areal Type**
- Lærere Nygård skole
 - Felles
 - Undervisning Nygård skole
 - Drift
 - Kommunikasjon
 - Kontor
 - Skjermet arbeidsplass
 - Multirom
 - Møterom

Fast inventar


MERKNADER:

MERKNADER:

- SOLAVSKJERMING
- GARDINER
- SOLAVSKJERMING OPSJON

5	Oppdatering iht arkitekttegninger – Upponing av brukersenger	S.SOL	S.SOL/M.L		04.02.23
4	Oppdatering iht arkitekttegninger – Upponing av brukersenger	S.SOL	S.SOL/M.L		20.01.23
3	Oppdatering iht arkitekttegninger – Upponing av brukersenger	S.SOL	S.SOL/M.L		27.12.22
2	Oppdatering iht arkitekttegninger – Upponing av brukersenger	S.SOL	S.SOL/M.L		01.08.22
1	Oppdatering iht arkitekttegninger – Upponing av brukersenger	S.SOL	S.SOL/M.L		21.06.22

REV:	REVISJON	GJELDER:	UTFØRENDE:	KONTROLL:	PROSJEKTERENDE:	ODKJENT:	DATO:
TEGNINGSPRODUSENT:	KONTAKTINFORMASJON:						
☐	ARK						
☐	RIB						
☐	RIBR						
☐	RIE						
☐	RIV						
☐	RIAKU						
☐	LARK						
☒	IARK						
☐	FDV						
☐	ANNET						

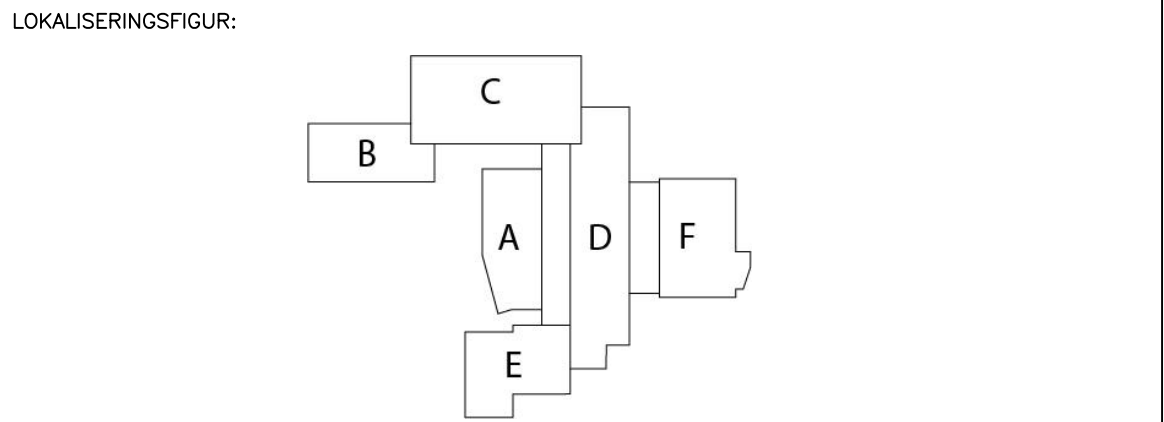

TEGNINGSNR:	04-IARK-20-004	2	IARK
EIDENDOMSHALLER	BYGNING	ETASJE	DAG
SAMSPILLSENTPREPRENR:	TYPE	HELSATT	LØSNING

PROSJEKTNUMMER:	0219	MODELLFIL:	S.SOL	DATO:	12.05.22
PROSJEKTFASE:	PROSJEKTFASE	TILBUDSTEGNING	ARBEIDSTEGNING	AS-BUILT	
TEGNING:	PLAN 03 – MØBLERINGSPLAN				

PROSJEKT:	LANDÅSSVINGEN 15	REV. BK.:	DATO:	SIGN. BK.:	SIGN.
TILTAKSHAVER:	BERGEN KOMMUNE	MÅL:	1:200	BYGGNR. BK.:	VER:
Finans, Eiendom og Eierskap	Etat for Utbygging	EIDENDOMSNR. BK.:			5