


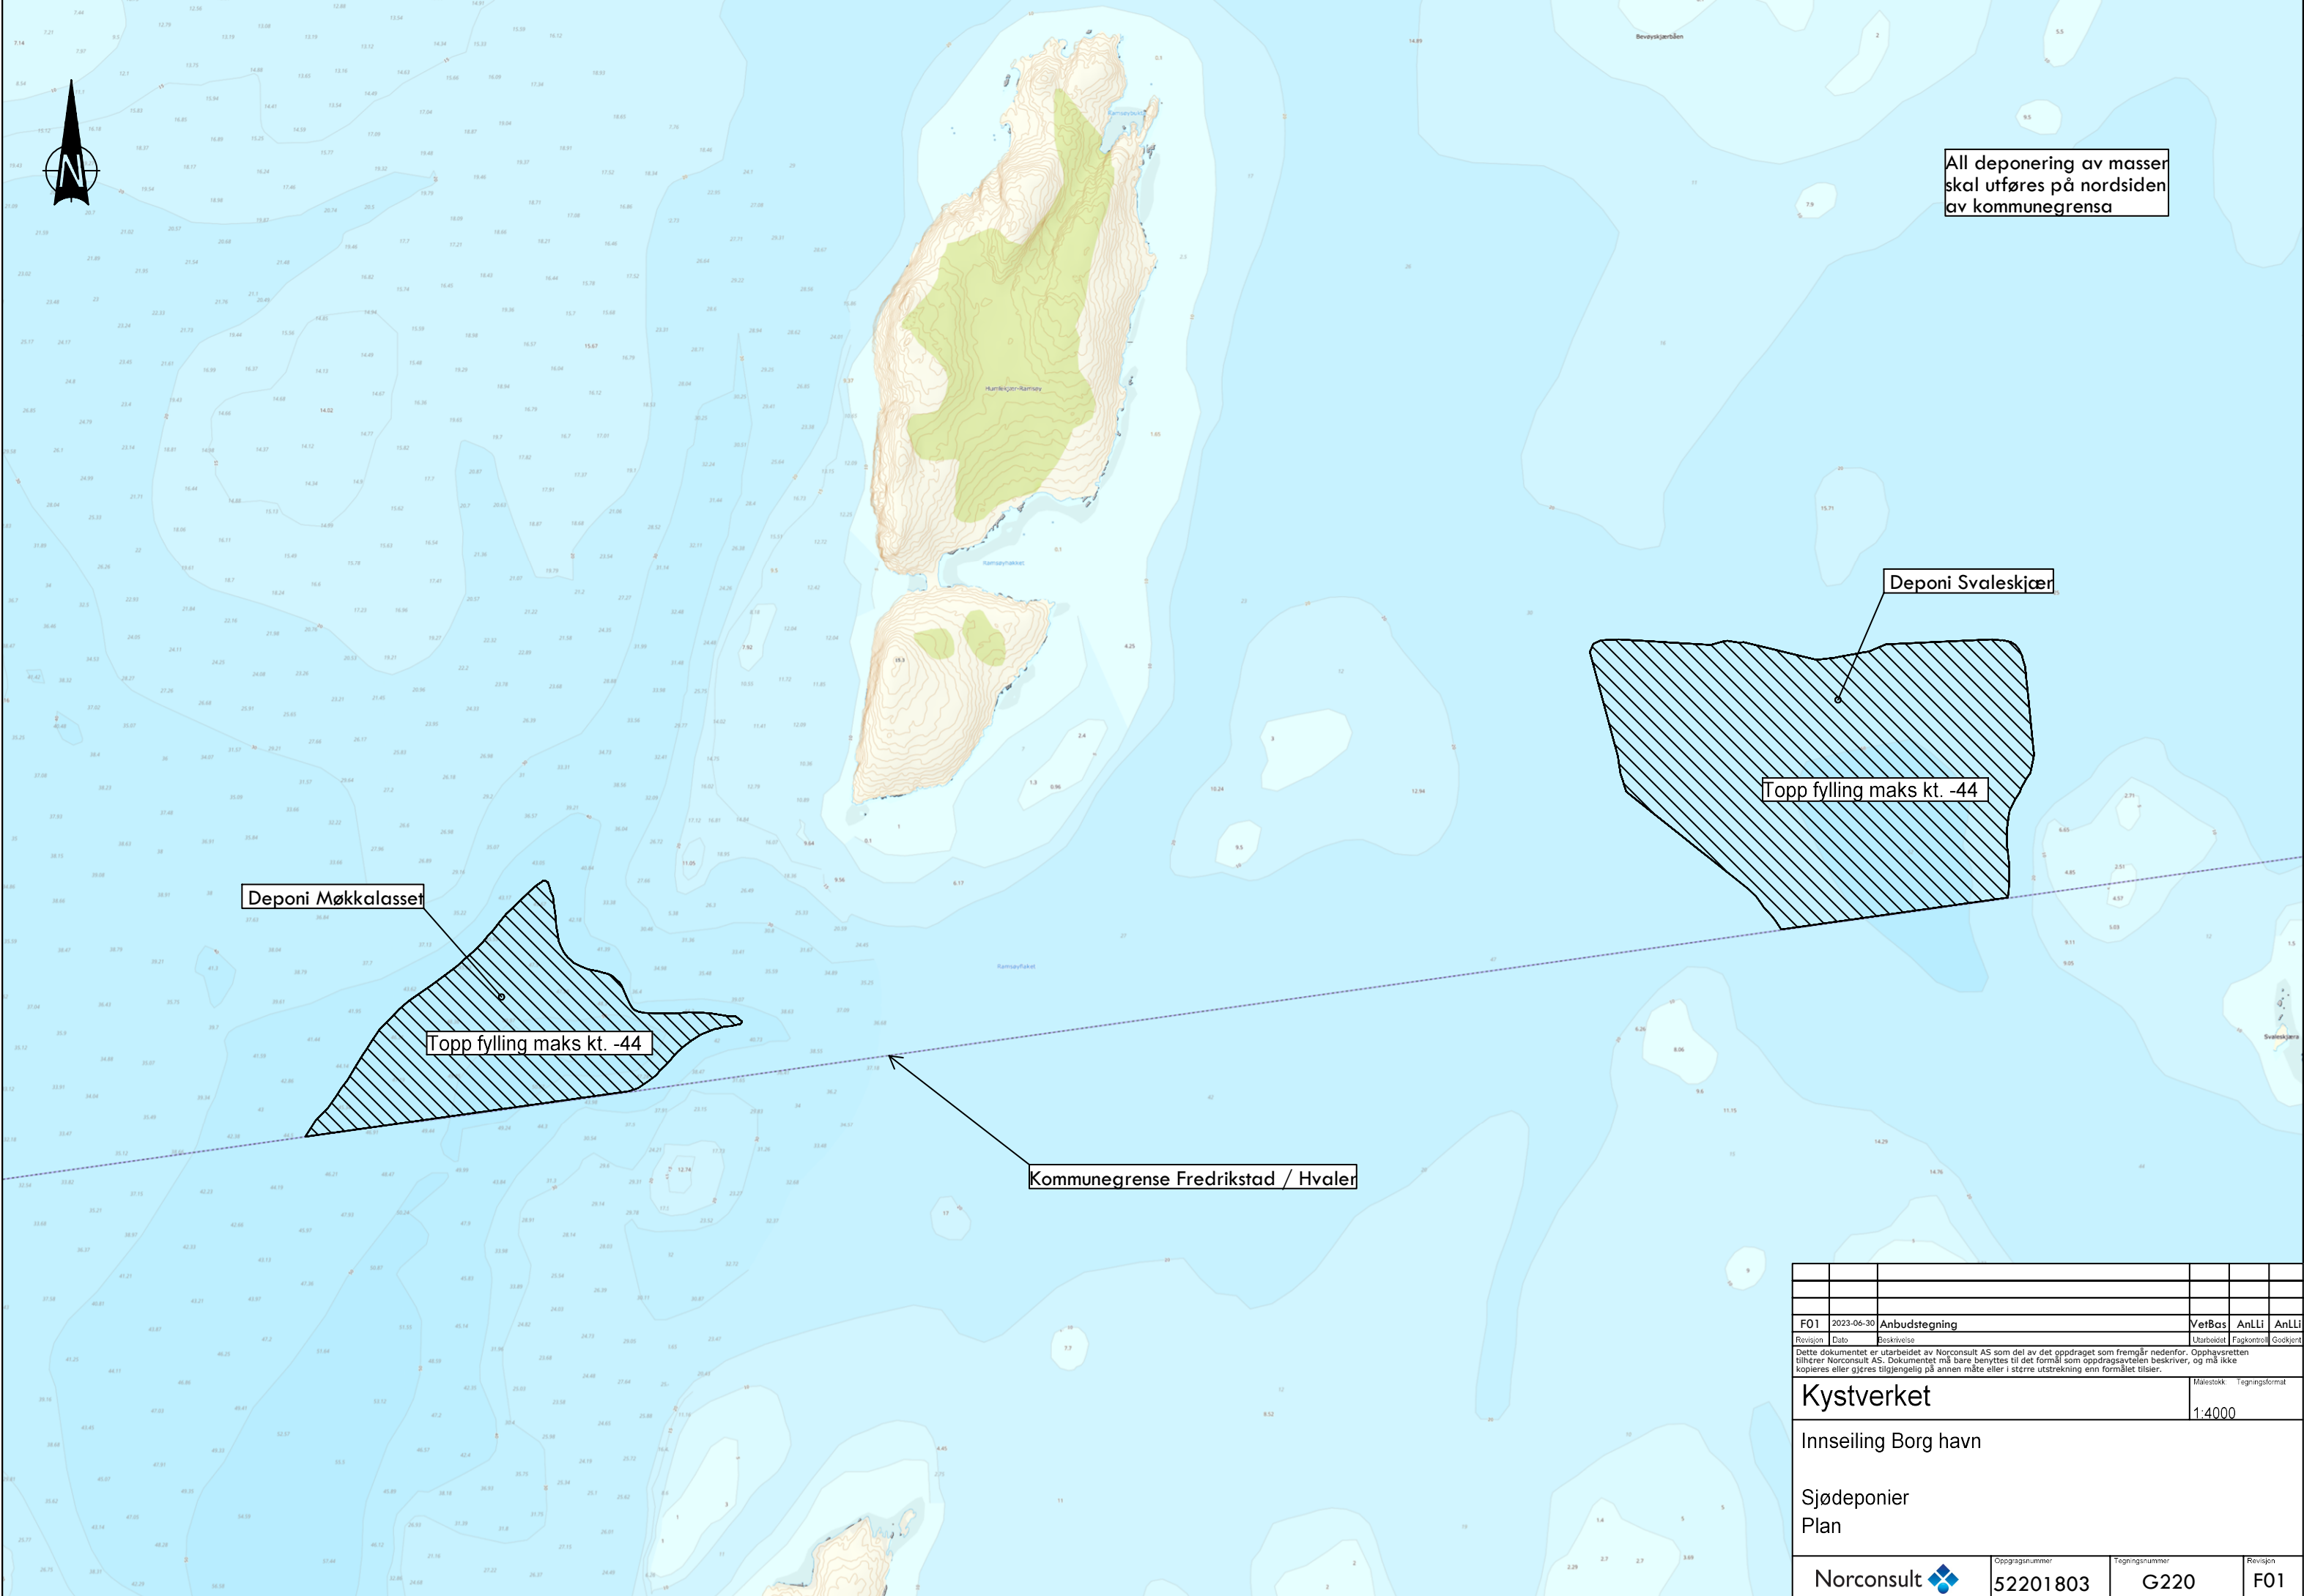

All deponering av masser skal utføres på nordsiden av kommunegrensa

Deponi Svaleskjær

Topp fylling maks kt. -44

Deponi Møkkalasset

Topp fylling maks kt. -44

Kommunegrense Fredrikstad / Hvaler

F01	2023-06-30	Anbudstegning	VerBas	AnLLi	AnLLi
Revisjon	Dato	Beskrivelse	Utarbeidet	Fagkontroll	Godkjort
Dette dokumentet er utarbeidet av Norconsult AS som del av det oppdraget som fremgår nedenfor. Opphavsretten tilhører Norconsult AS. Dokumentet må bare benyttes til det formål som oppdragsavtalen beskriver, og må ikke kopieres eller gjøres tilgjengelig på annen måte eller i større utstrekning enn formålet tilsier.			Målestokk Tegningsformat		
Kystverket			1:4000		
Innseiling Borg havn					
Sjødeponier					
Plan					
Norconsult		Oppdragsnummer	Tegningsnummer	Revisjon	
		52201803	G220	F01	