



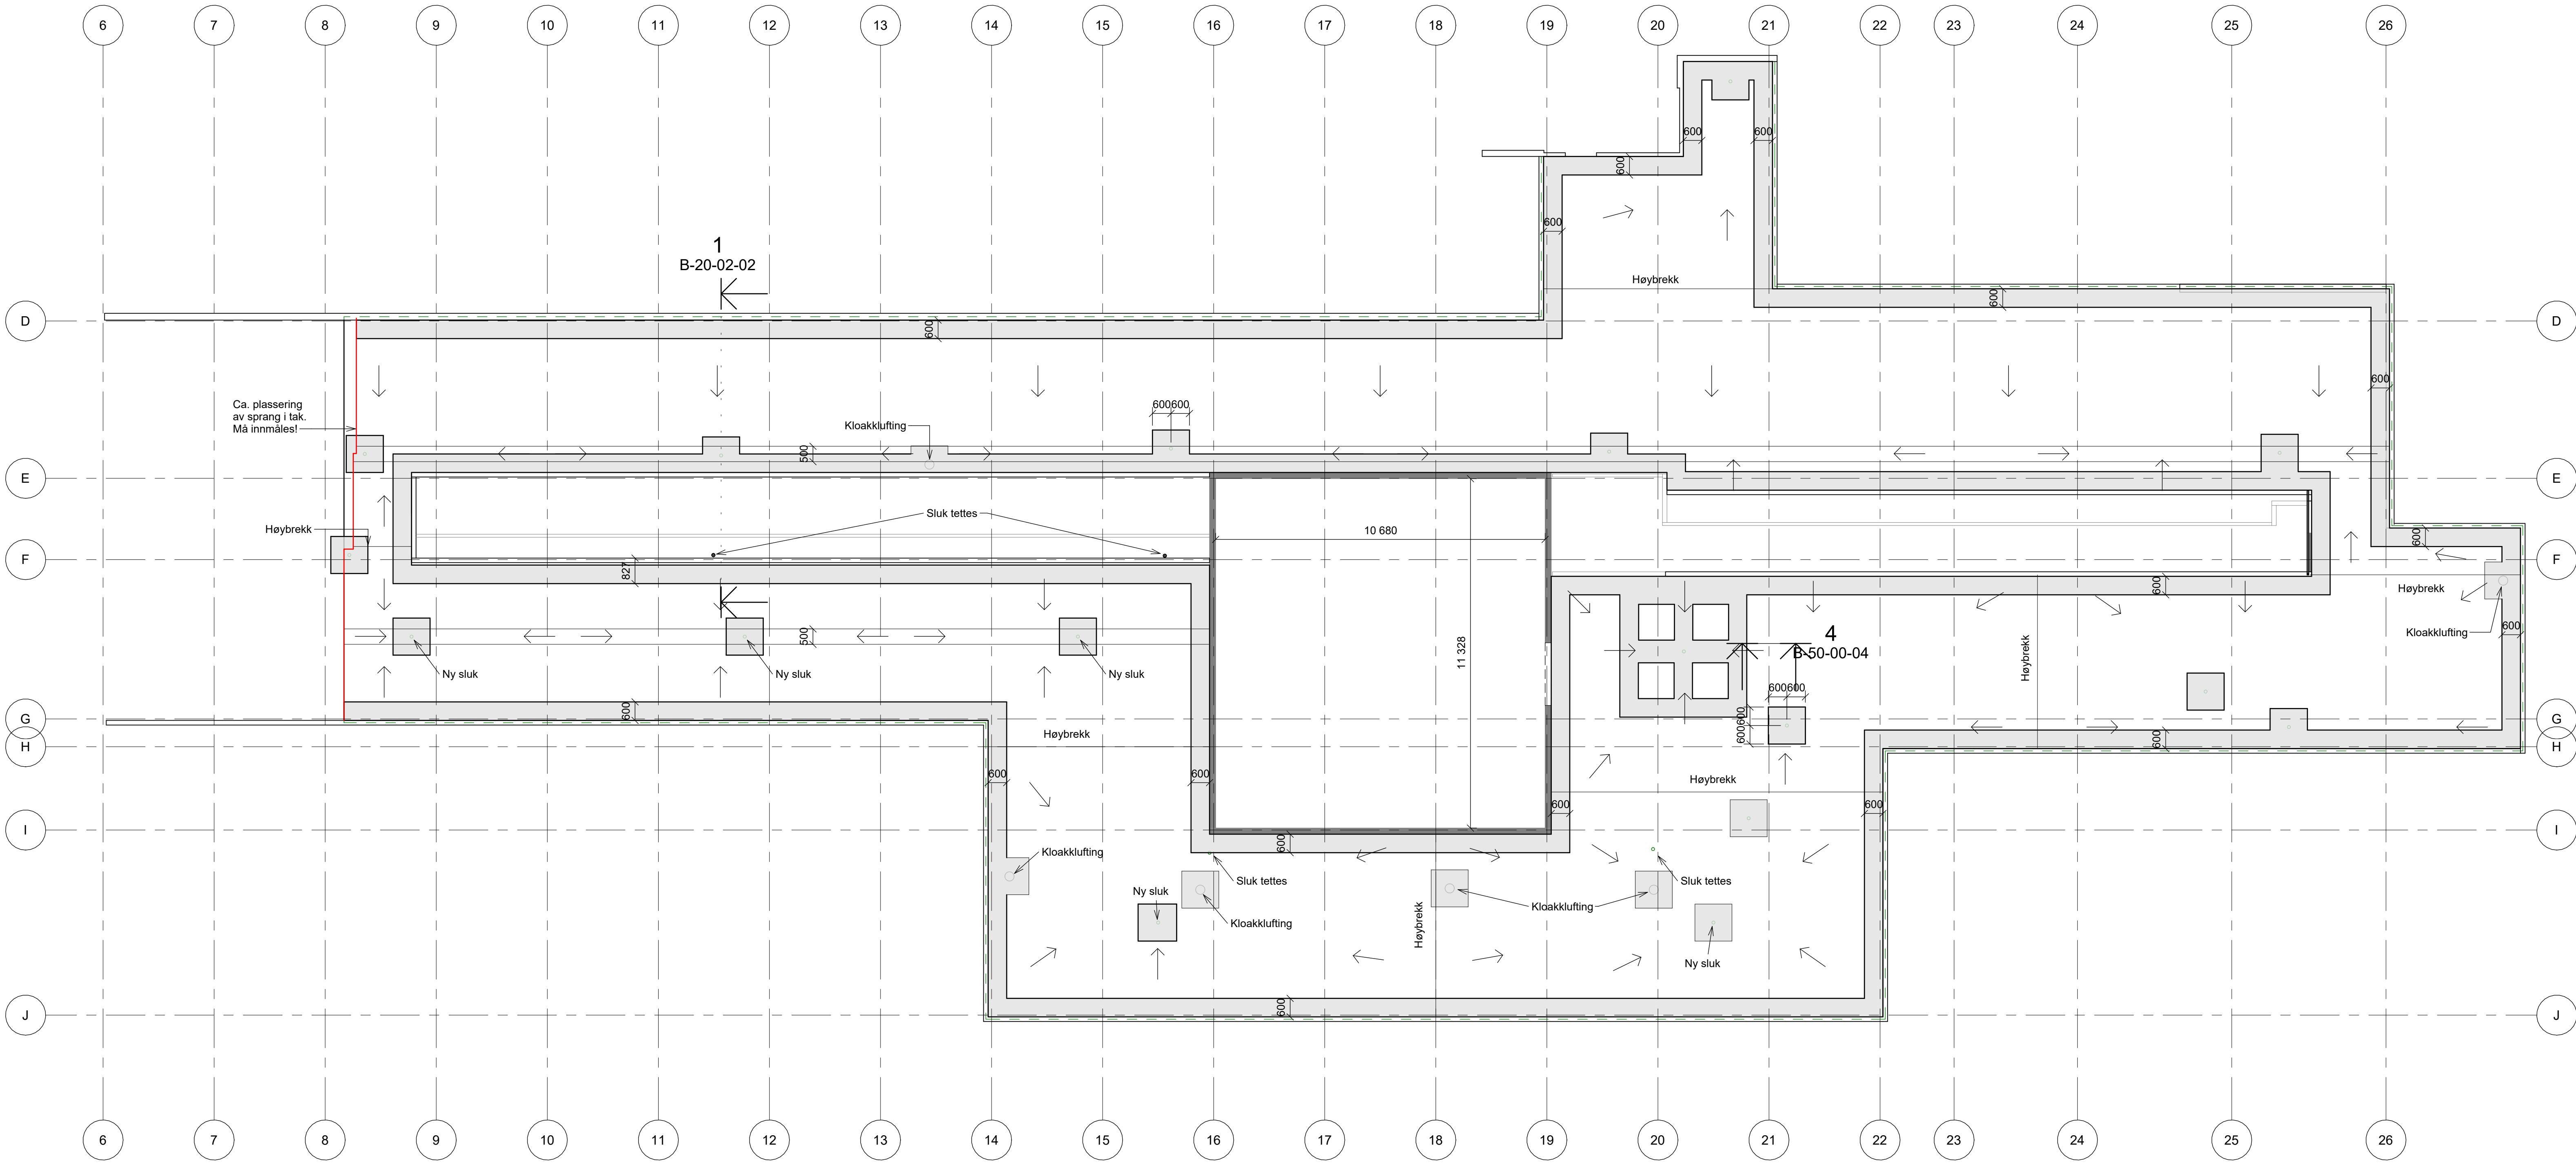

Takplan
1 : 100

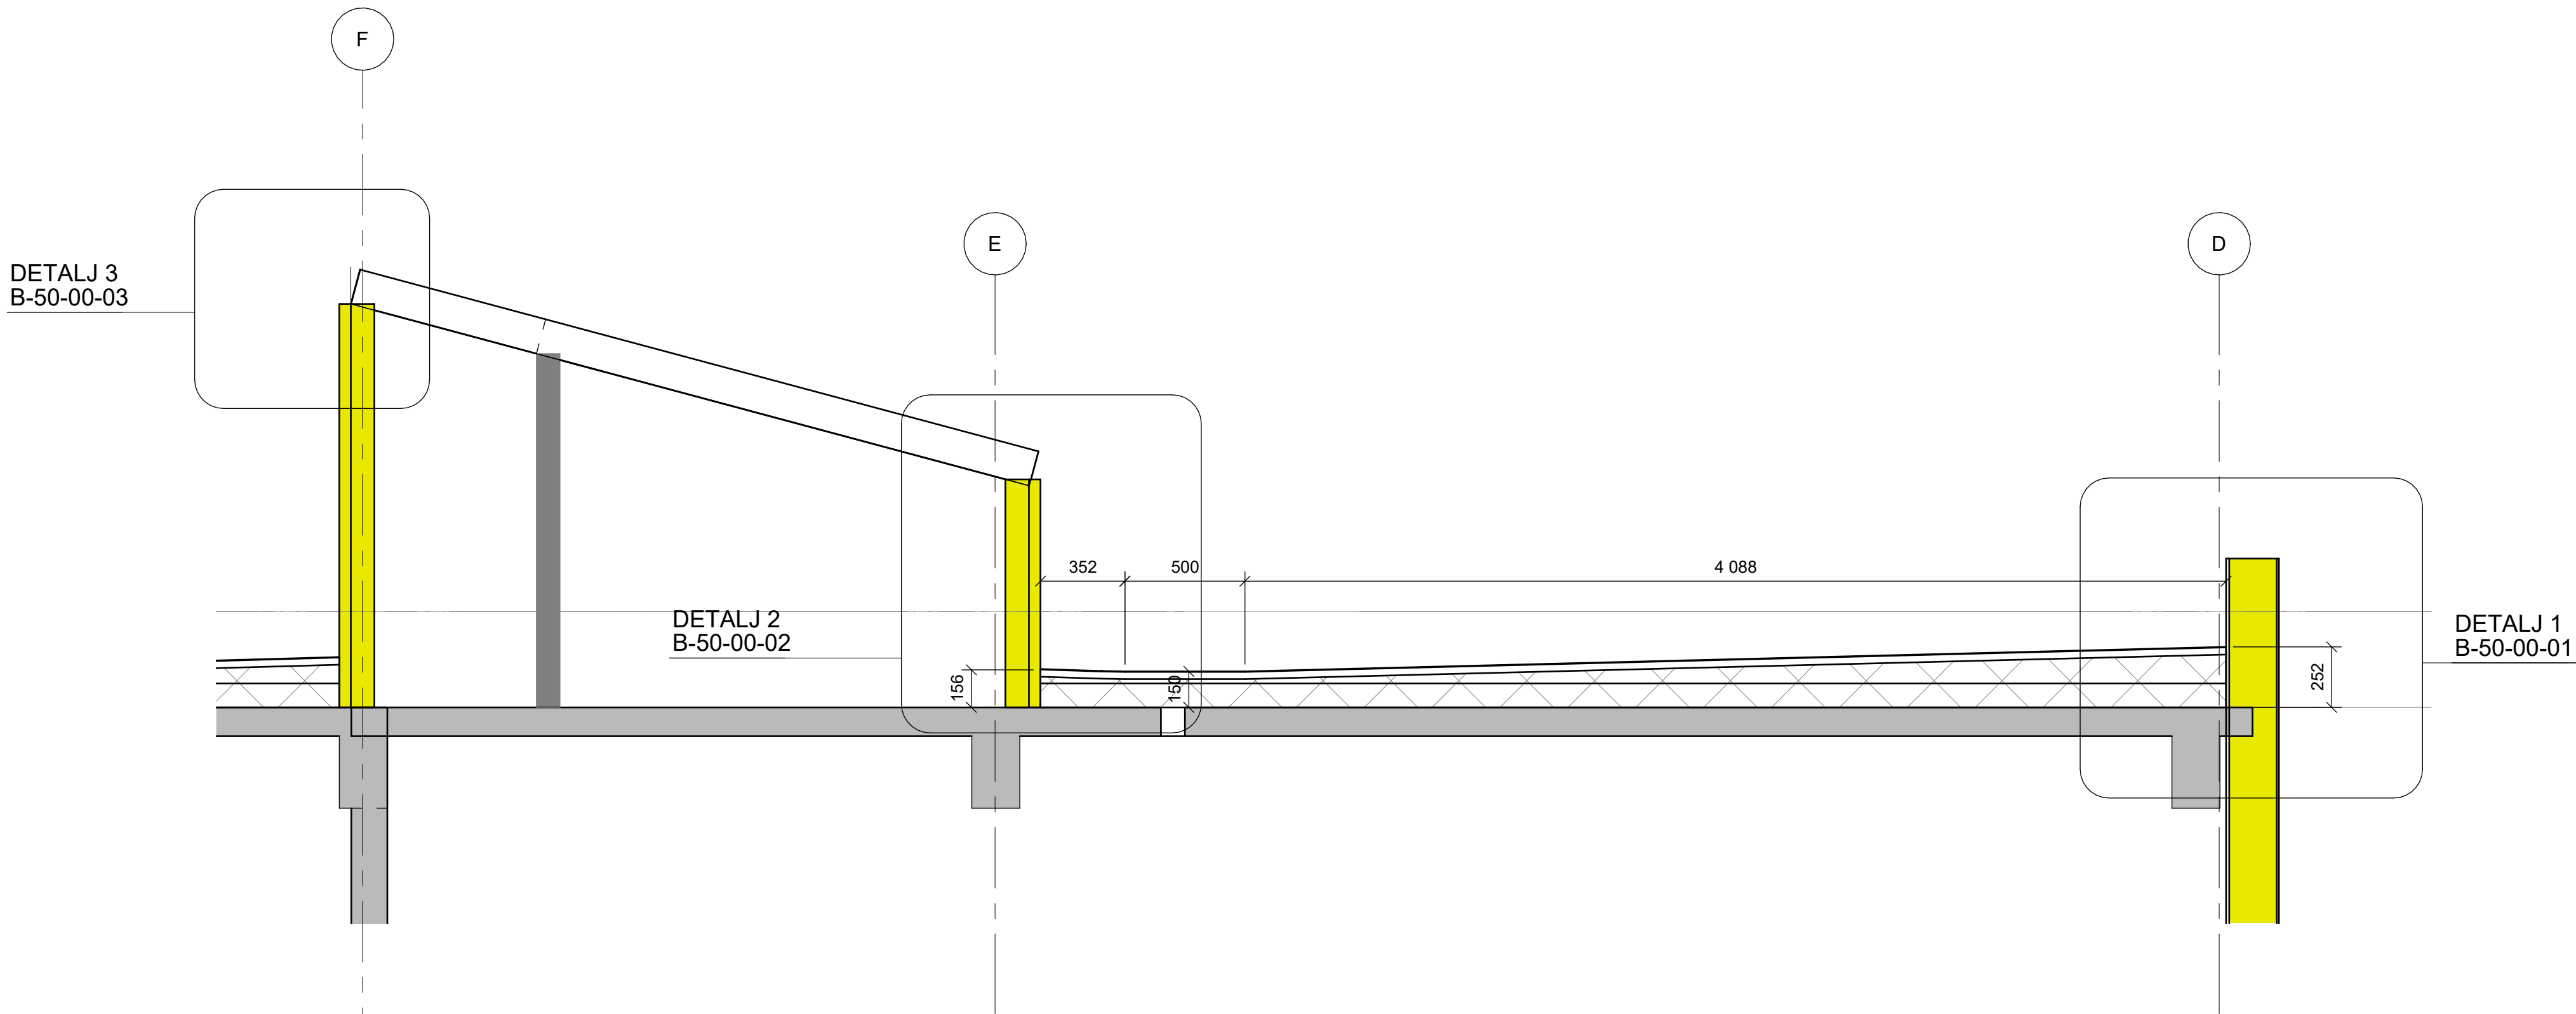

SNITT 1
1 : 20

ANVISNINGER LEVERANDØR ISOLERING

- Ønsket U-verdi tak < 0,18
- Gjennomsnittstykkelse ca. 190 mm isolasjon
- Utkast til fallplan, produsent kan finne det hensiktsmessig å endre fallplan.
- Akse 6-21 består av dekke antatt 120 mm betong. Akse 21-26 består av korrugert stålplatetak på limtrebjelker.
- Eksisterende sluker er ca. plassert. Taktekker står ansvarlig for endelig oppmåling av eks. sluker på tak før underlag oversendes produsent.
- Gesimser bygges om til nødvendig høyde etter nye isolasjonsmengder er på plass.
- Det er sprang i taket ca. ved akse 8 etter tidligere etterisolering til nabobygg. Dette må måles inn av tilbyder.

UBRENNBAR ISOLASJON
600 mm bredde i hele tykkelsen mot vegger, gesimser og gjennomføringer
30 mm i overkant av hele takflaten
Alle vegger kulvert t= 148 mm
Hele taket kulvert t= 148/198 mm

HENVISNINGER

- B-20-01-01 Dekke over plan 1
- B-20-01-02 Fundamentplan - Søppelskur
- B-20-01-03 Tak over plan 1 - Søppelskur
- B-20-02-01 Plan 02
- B-20-02-02 Takplan
- B-40-00-01 Snitt 3 - Søppelskur
- B-50-00-01 Detalj V01
- B-50-00-02 Detalj V02
- B-50-00-03 Detalj V03
- B-50-00-04 Detalj V04
- B-50-00-05 Detalj V05
- B-50-00-06 Detalj V06

F03	2023-10-04	Ansøffelse	EirErd	TNy	TNy
B02	2023-09-22	For informasjon	EirErd	TNy	TNy
B01	2023-06-12	For kommentar fra oppdragsgirer	EirErd	TNy	TNy
Rev.	Dato	Beskrivelse	Utdratt	Fagformid.	Godkjent

Dette dokumentet er utarbeidet av Norconsult AS som del av det oppdraget som fremgår nedenfor. Oppdragsnr. 1199999999. Dokumentet må bare benyttes til det formål som oppdragsavtalen beskriver, og må ikke kopieres eller gjøres tilgjengelig på annen måte eller i annen utstilling enn formålet til.

UNN HF	Målestokk (gjelder A3) 1:20/100
--------	------------------------------------

DPS Storsteinnes
Takplan

Produksjonsunderlag

Norconsult	Oppdragsnummer 52302858	Tagingsnummer B-20-02-02	Revisjon F03
------------	----------------------------	-----------------------------	-----------------