



Plan 1. etg

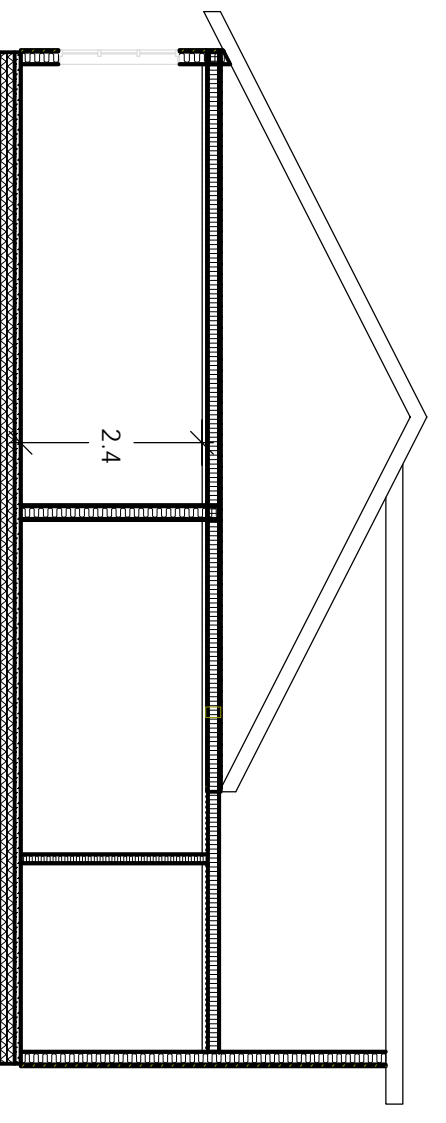

Snitt

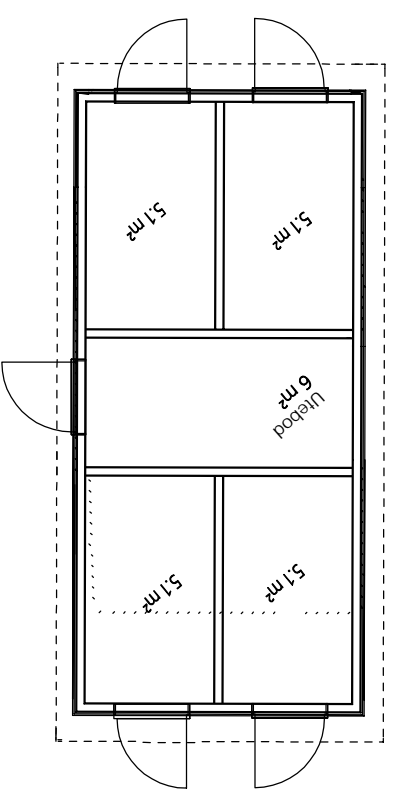

Plan Utebod

Rev.	Endring	Utf.	Kontnr.	Dato
Oppdragsgjver				
<b>Gratangen Kommune</b>				
Titel				
<b>Rehabilitering Miljøboilig</b>				
Format				
<b>A2</b>				
Plan 1. etg. og snitt				
Sweco oppdragsnr.				
<b>10238911</b>				
Sweco oppdragsleder				
<b>A. Margenfeld</b>				
Tegningsstatus				
<b>Anbudstegning</b>				
Fagdisiplin	Tegningsnummer (bygg-elt-agg-syst-type-loppem)	Status	Rev.	
<b>A</b>	<b>10239214-A-101</b>	<b>B</b>	<b>00</b>	