
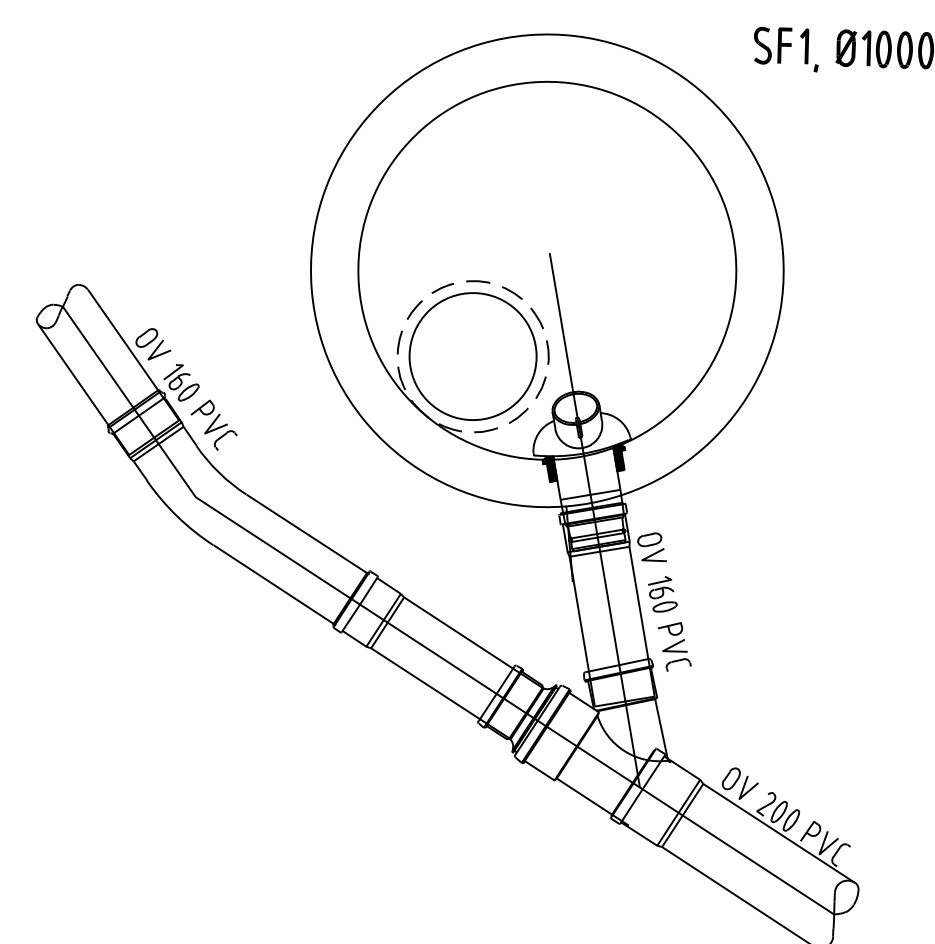
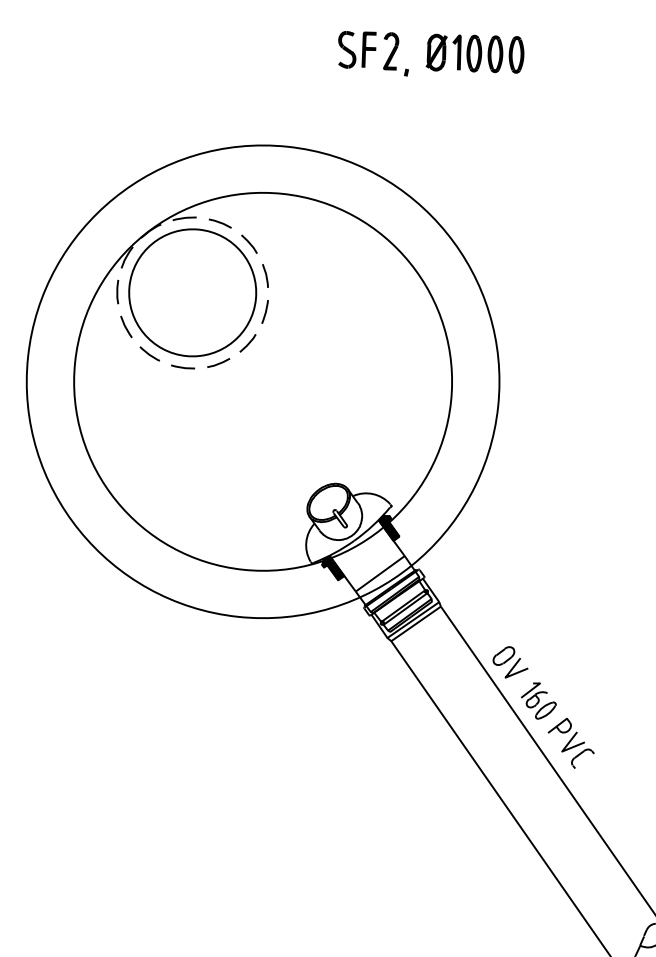
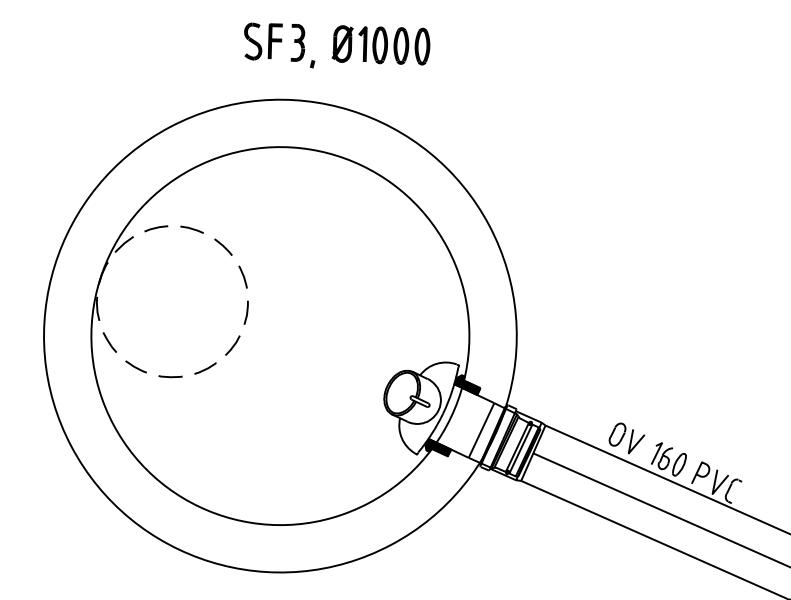


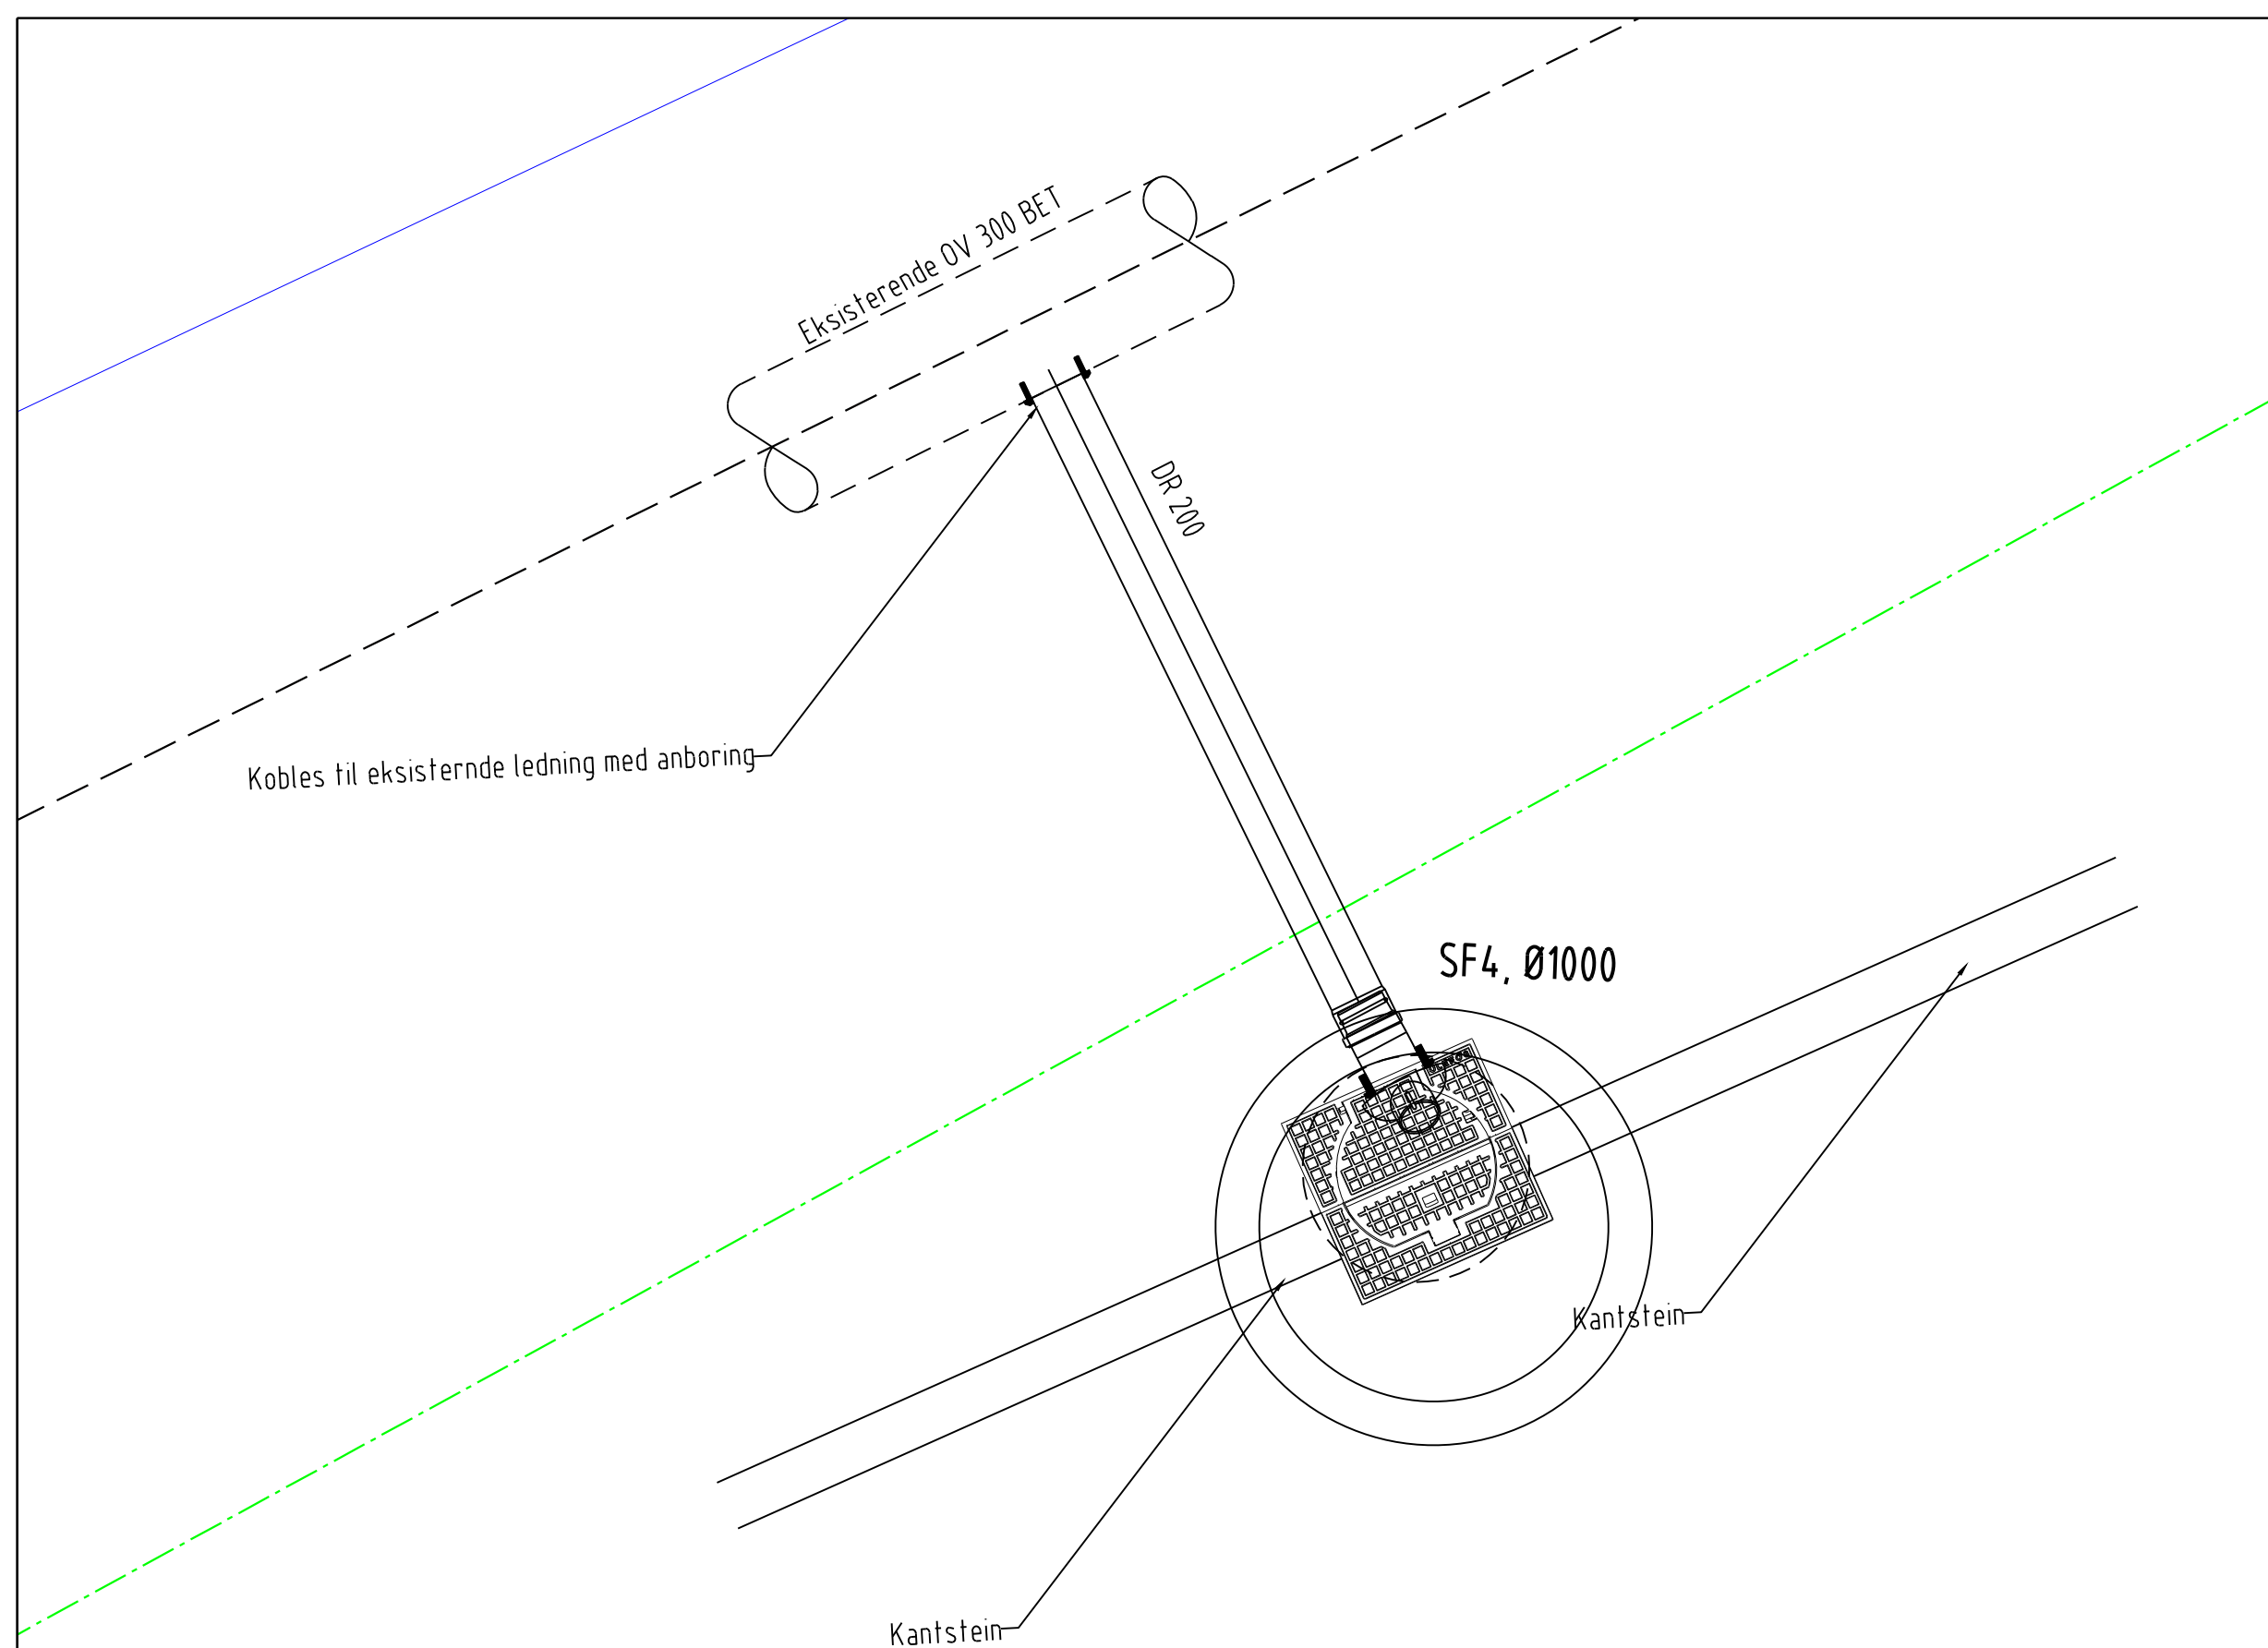

Merknader:

00	Anbudstegning	NOROMO	NOSHIM	NOSAMA	08.12.2023
Rev	Endring	Utført	Kontr.	Godkjent	Dato
Oppdragsgiver Elverum Kommune		Prosjekteier Magnus S. Petersen			
Prosjektnavn Ovrevannshåndtering Rådhusplassen		Målestokk 1:20			
Detaljtegning VA Sandfang SF1, SF2, SF3 og SF4		Arkformat A1			
		Koordinatsystem UTM32			
		Prosjektnr 10235330			
		Prosjektleder Simone Hoogeveen			
		Tegningsstatus Anbudstegning			
Fagdisiplin W	Tegningsnummer	VA502		Status B	Rev 00