


Overbygning

Prinsippskisse
Dekke av belegningsstein


M=1:10

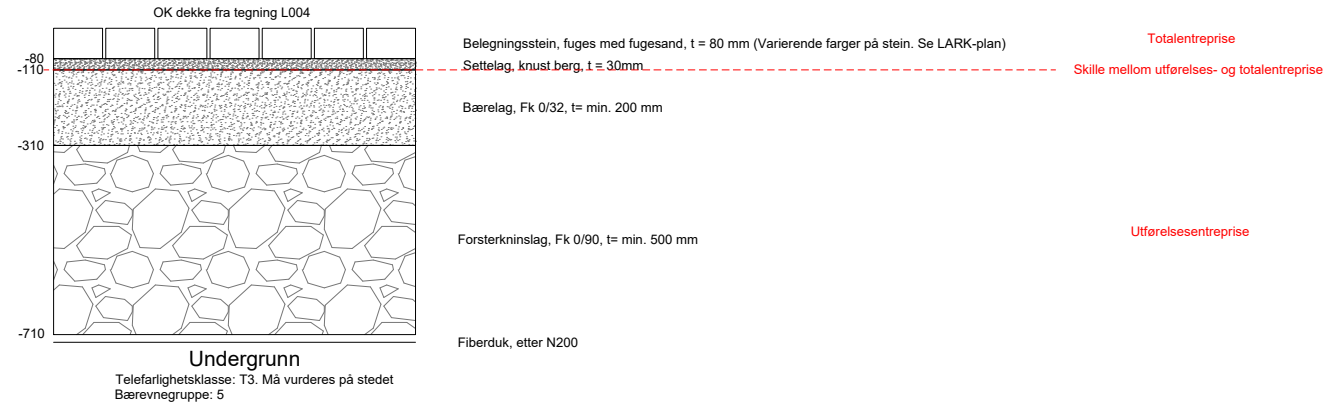

Overbygning fotgjengerfelt

Prinsippskisse
Dekke av smågatestein


M=1:10

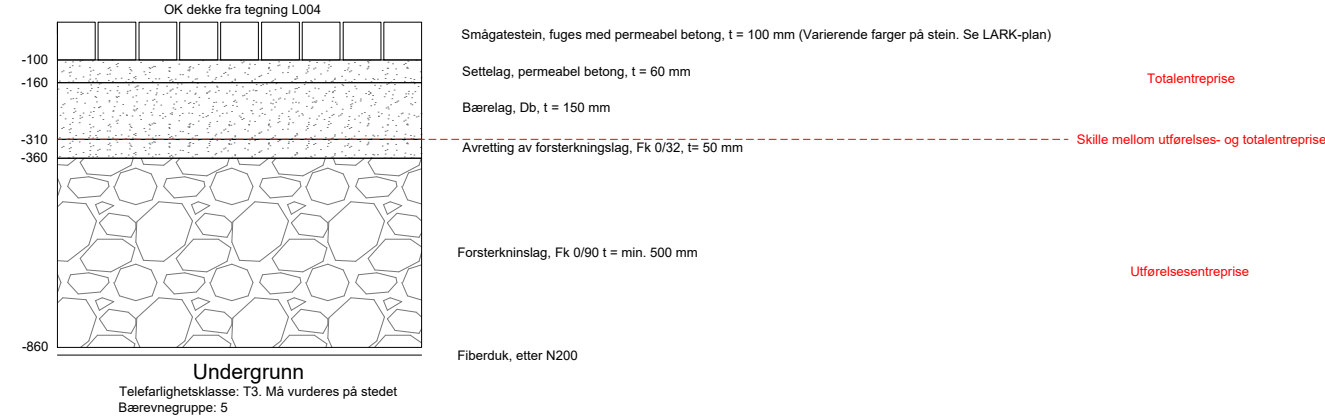

Overbygning kjørerampe

Prinsippskisse
Dekke av storgatestein

M=1:10

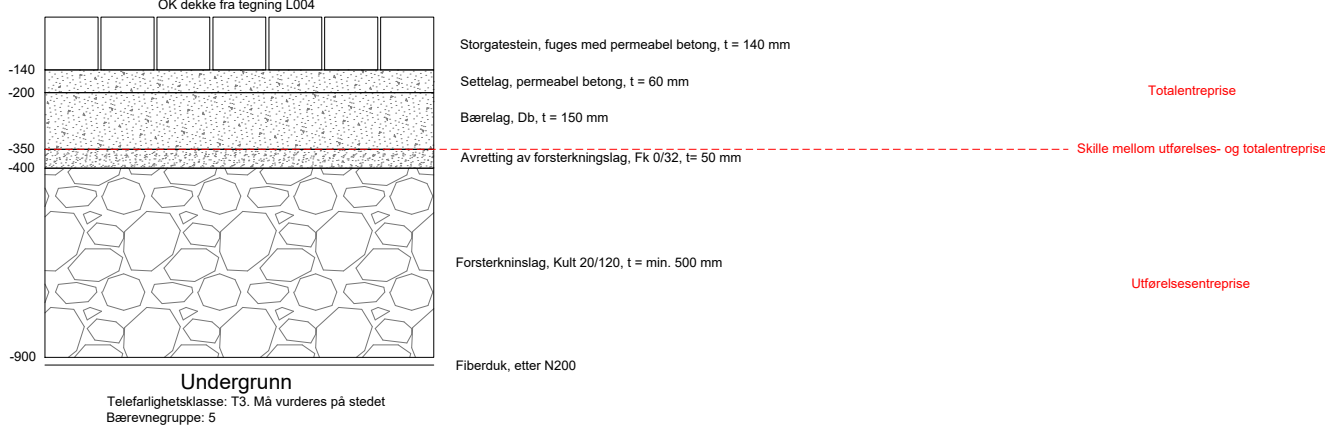

Merknader

- Alle dybder på overbygning forholder seg til prosjektert overflate hentet fra utomhusplan - tegning L004.
- OK bærelag og forsterkningslag skal ha samme helling som prosjektert overflate.

00	Anbudstegning	NOCHRV	NOBOGD	NOSAMA	19.12.2023
Rev	Endring	Utført	Kontr.	Godkjent	Dato
Oppdragsgiver Elverum Kommune				Prosjektleder Magnus S. Petersen	
Prosjektnavn Overvannshåndtering Rådhusplassen				Målestokk Som vist	
Overbygning				Arkformat A1	
Prinsippskisse for oppbygging				Koordinatsystem UTM32	
				Prosjektnr 10235330	
				Prosjektleder Simone Hoogeveen	
				Tegningsstatus Anbudstegning	
Fagdisiplin Veg		Tegningsnummer F101		Status B	Rev 00