


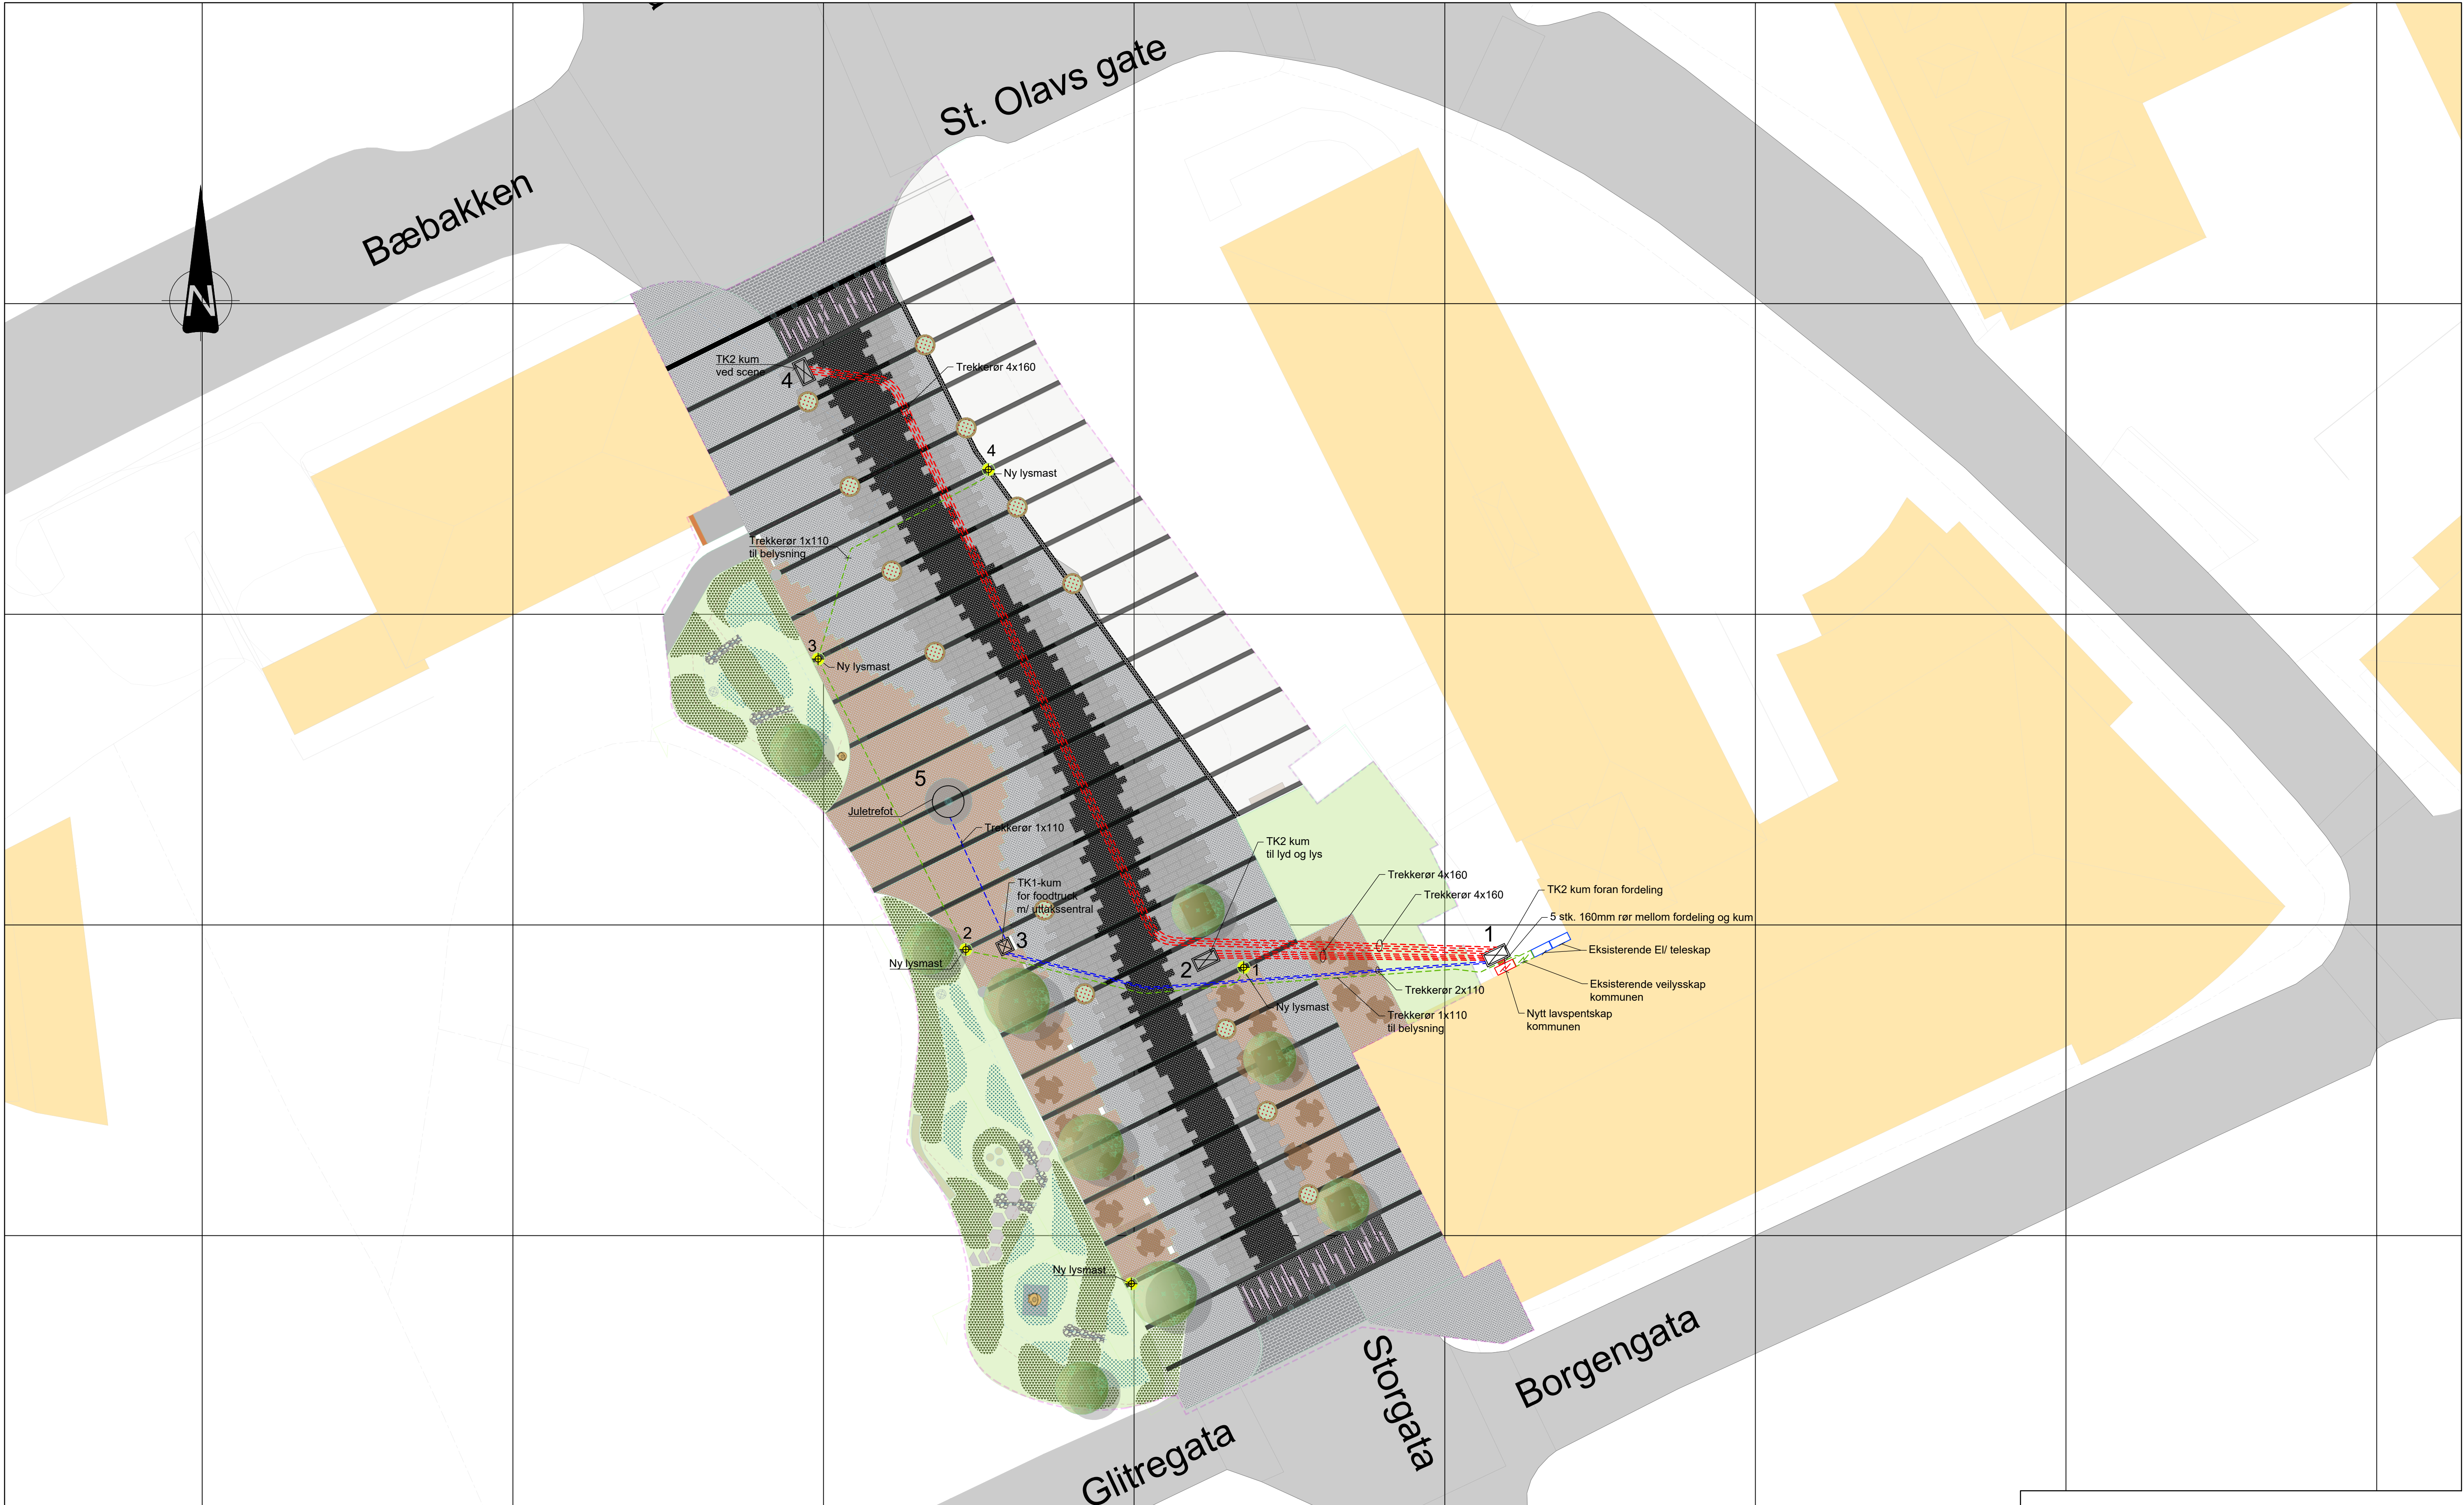


Krav til kabelgrøfter:

Ledningssone:
Side-/omfylling og nedre fundament.
Det brukes masser med «Fint tilslag 0/4 GF85 GTF20 f7 i samsvar med NS-EN 13242». Se RENblad 9200 vedlegg 2 krav til masser i ledningssonen. Massene skal komprimeres i henhold til tabell 4 i NS3458, massegruppe B og passeringsklasse lett.


Geotekstil (fiberduk) i henhold til NorGeoSpec klassifisering 5 skal brukes når det er fare for massetransport ut av eller inn i ledningssonen.

Gjennfylling/Overbygning:
Stedlige masser, steiner eller andre gjenstander som kan skade rør/ kabelen skal fjernes. Se RENblad 9000/9010. Generelt legges finmassene for kabelgrøfta under forsterkningslaget til vegoppbyggingen, når grøfta etableres under vei.

Prinsipp belysning

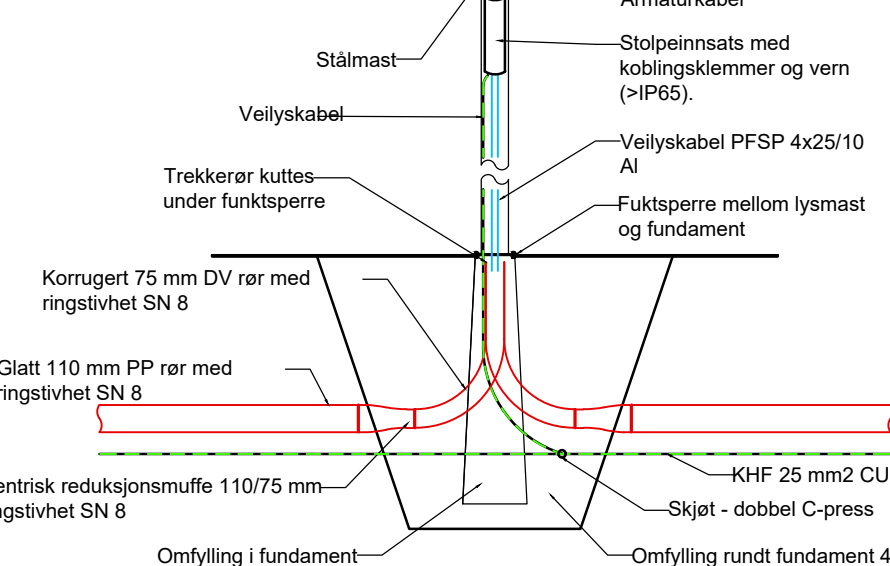

Prinsipp kabelgrøtt

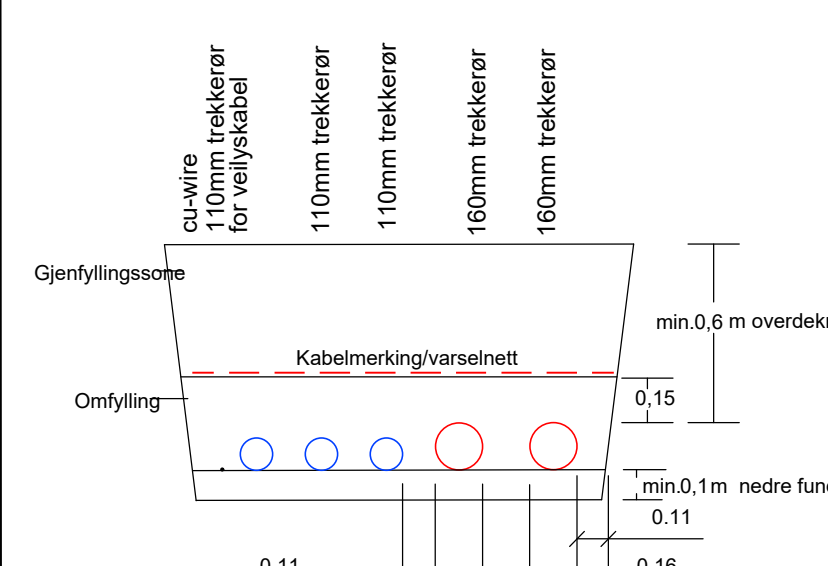

TEGNFORKLARING

Trekkefum TK2

Trekkefum TK1

Fordelingsskap

Trekkerør 160mm

Trekkerør 110mm

Trekkerør 110mm, belysning

Veilyskap

EL/Teleskap

Prosjekttert

Eksisterende

X00	For kommentar	NONYGA	NOTHLY	NOSHM	06.11.2023
Rev	Endring	Utført	Kontr.	Godkjent	Dato
Oppdragsgiver				Prosjektleder	
Elverum Kommune				Magnus S. Petersen	
Prosjektnavn				Målestokk	
Overvannshåndtering Rådhusplassen				1:200	
Oversiktstegning Elektro				Arkformat	
				A1	
				Koordinatsystem	
				UTM32	
				Prosjektnr	
				10235330	
				Prosjektleder	
				Simone Hoogeveen	
				Tegningsstatus	
				Foreløpig	
Fagdisiplin		Tegningsnummer		Status	Rev
E		IN100		X	00