




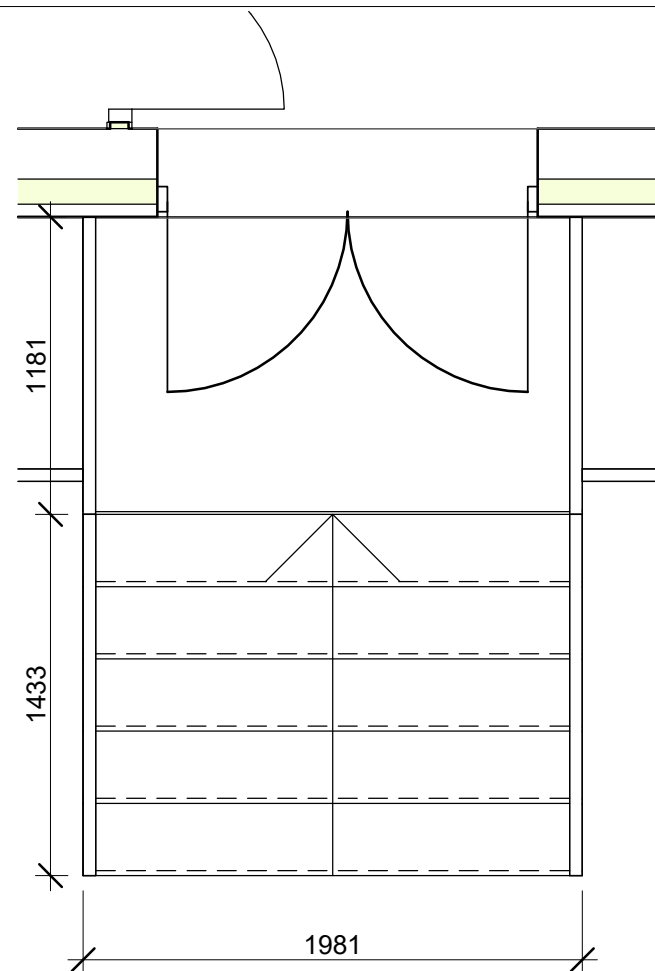


TRAPP 1 - 2 STK

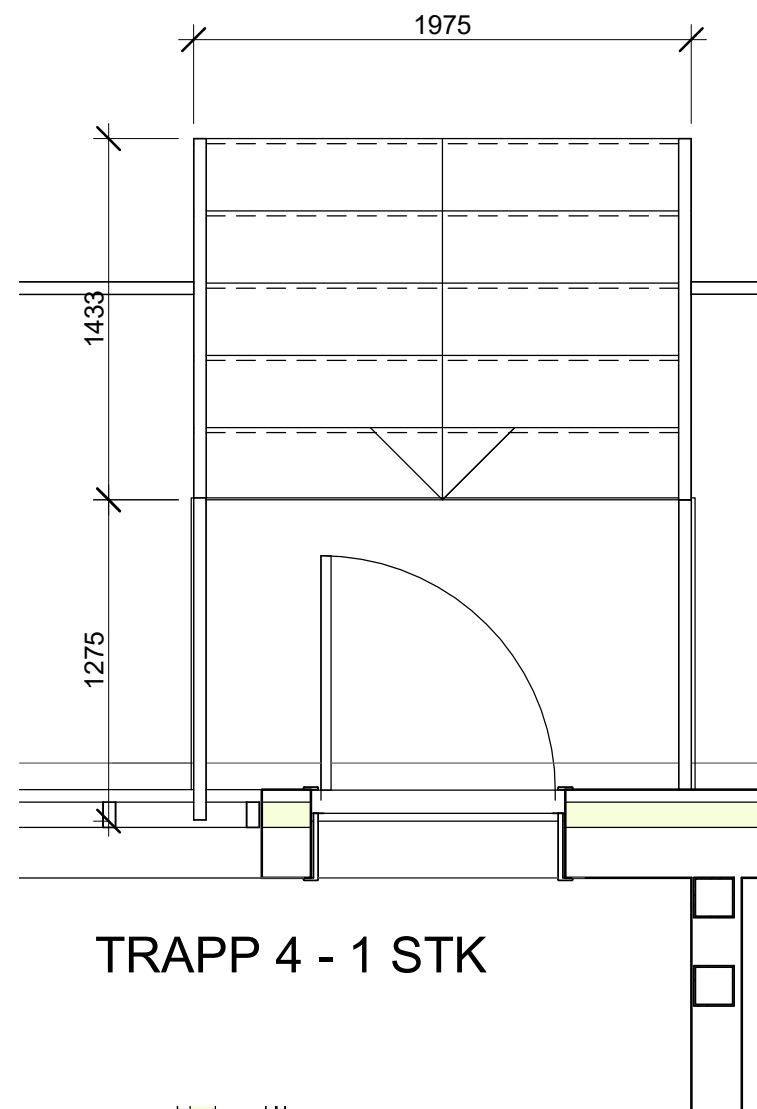

TRAPP 4 - 1 STK

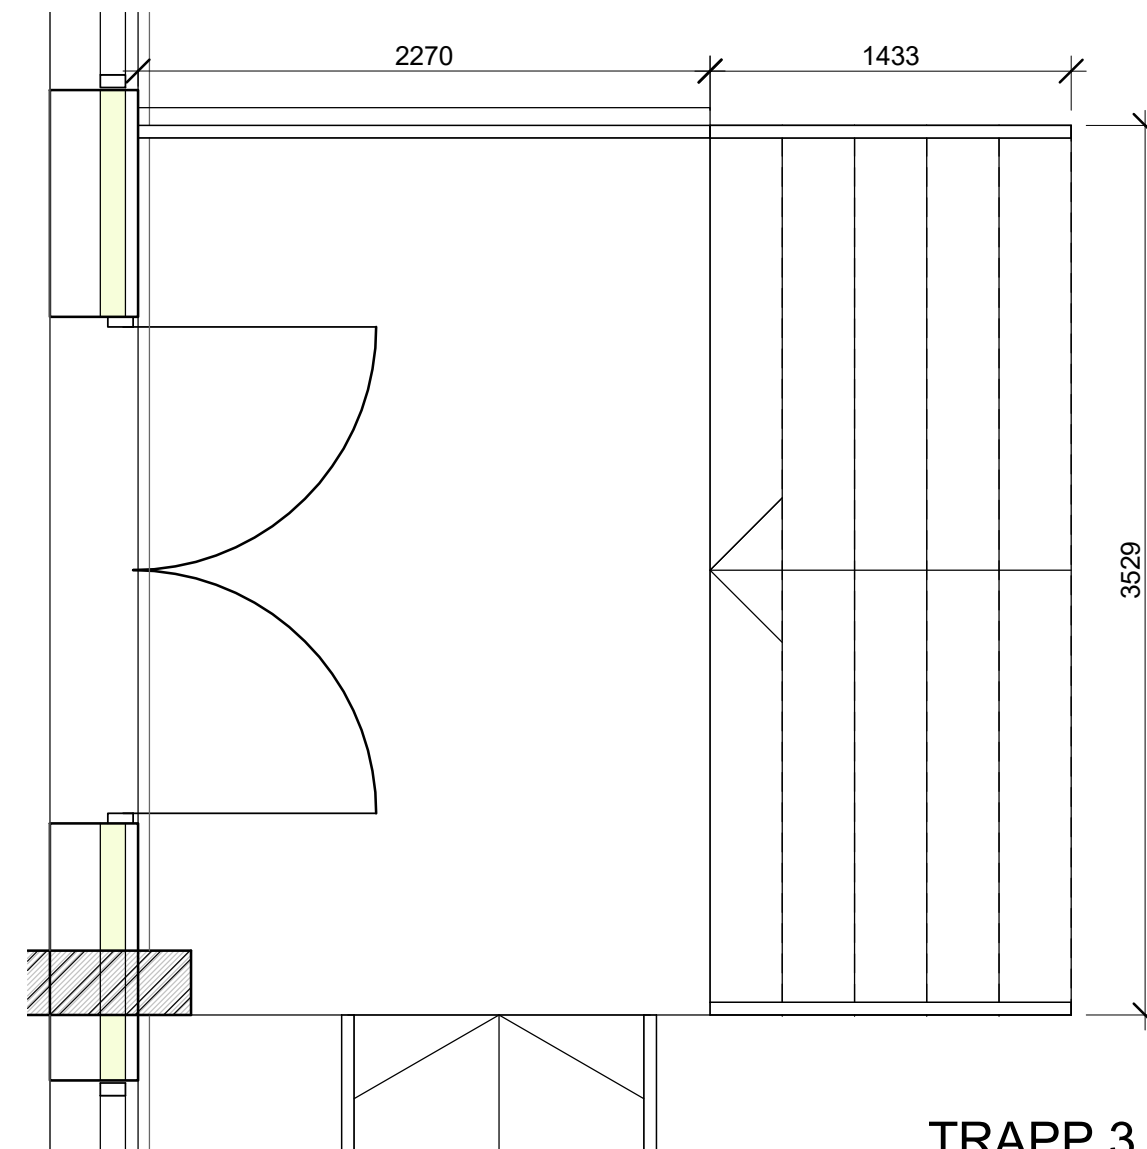

TRAPP 3 1 stk

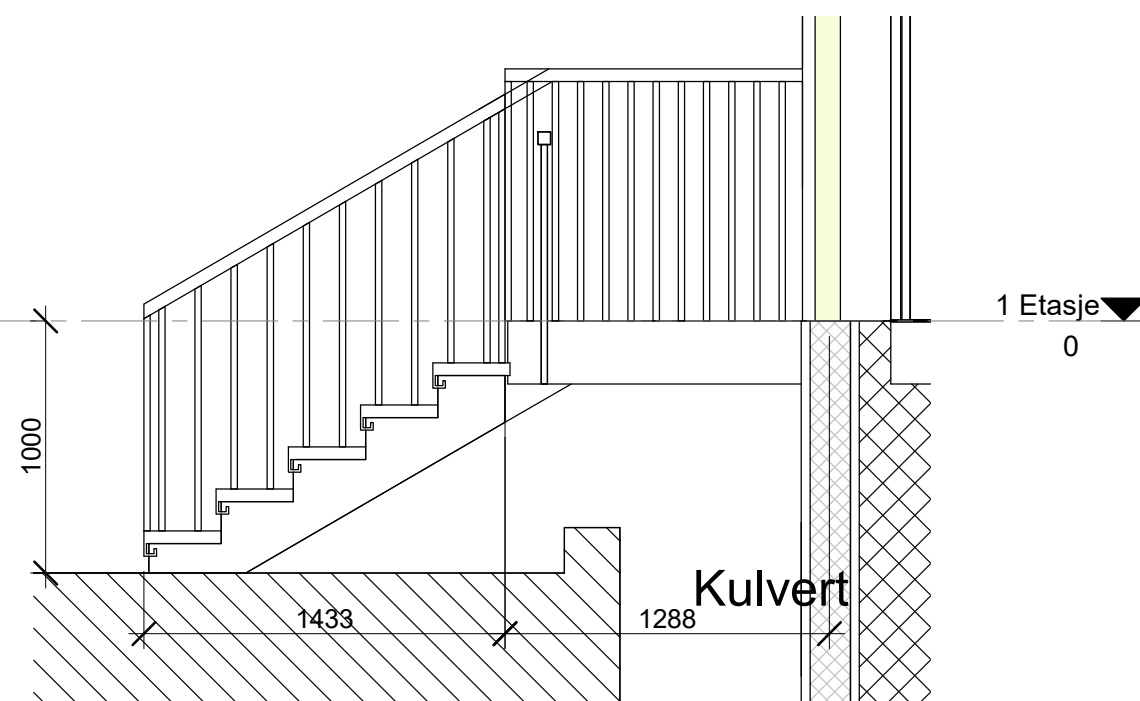

PRINSIPP OPPRISS TRAPP 1-3 OG 4

 **FORSVARSBYGG**

Prosjekterende

ARKIPARTNER AS

Fase	Rev.nr	Beskrivelse	Dato	Sign.	Kontroll
Jåttå / Gausel			Målestokk	1 : 30	
Administrasjonsbygg JWC			Prosjektnummer		
Skjema utv.trapper			Dato	22.10.2021	Godkjent
Kalkylegrunnlag			Sign	i.e	Kontroll
Tegningsnummer			Checker		
UGRADERT11030600001 A 20 80 03B					
Gradering	Inventarkode	Etasje	Fag	System	Tegn.type