

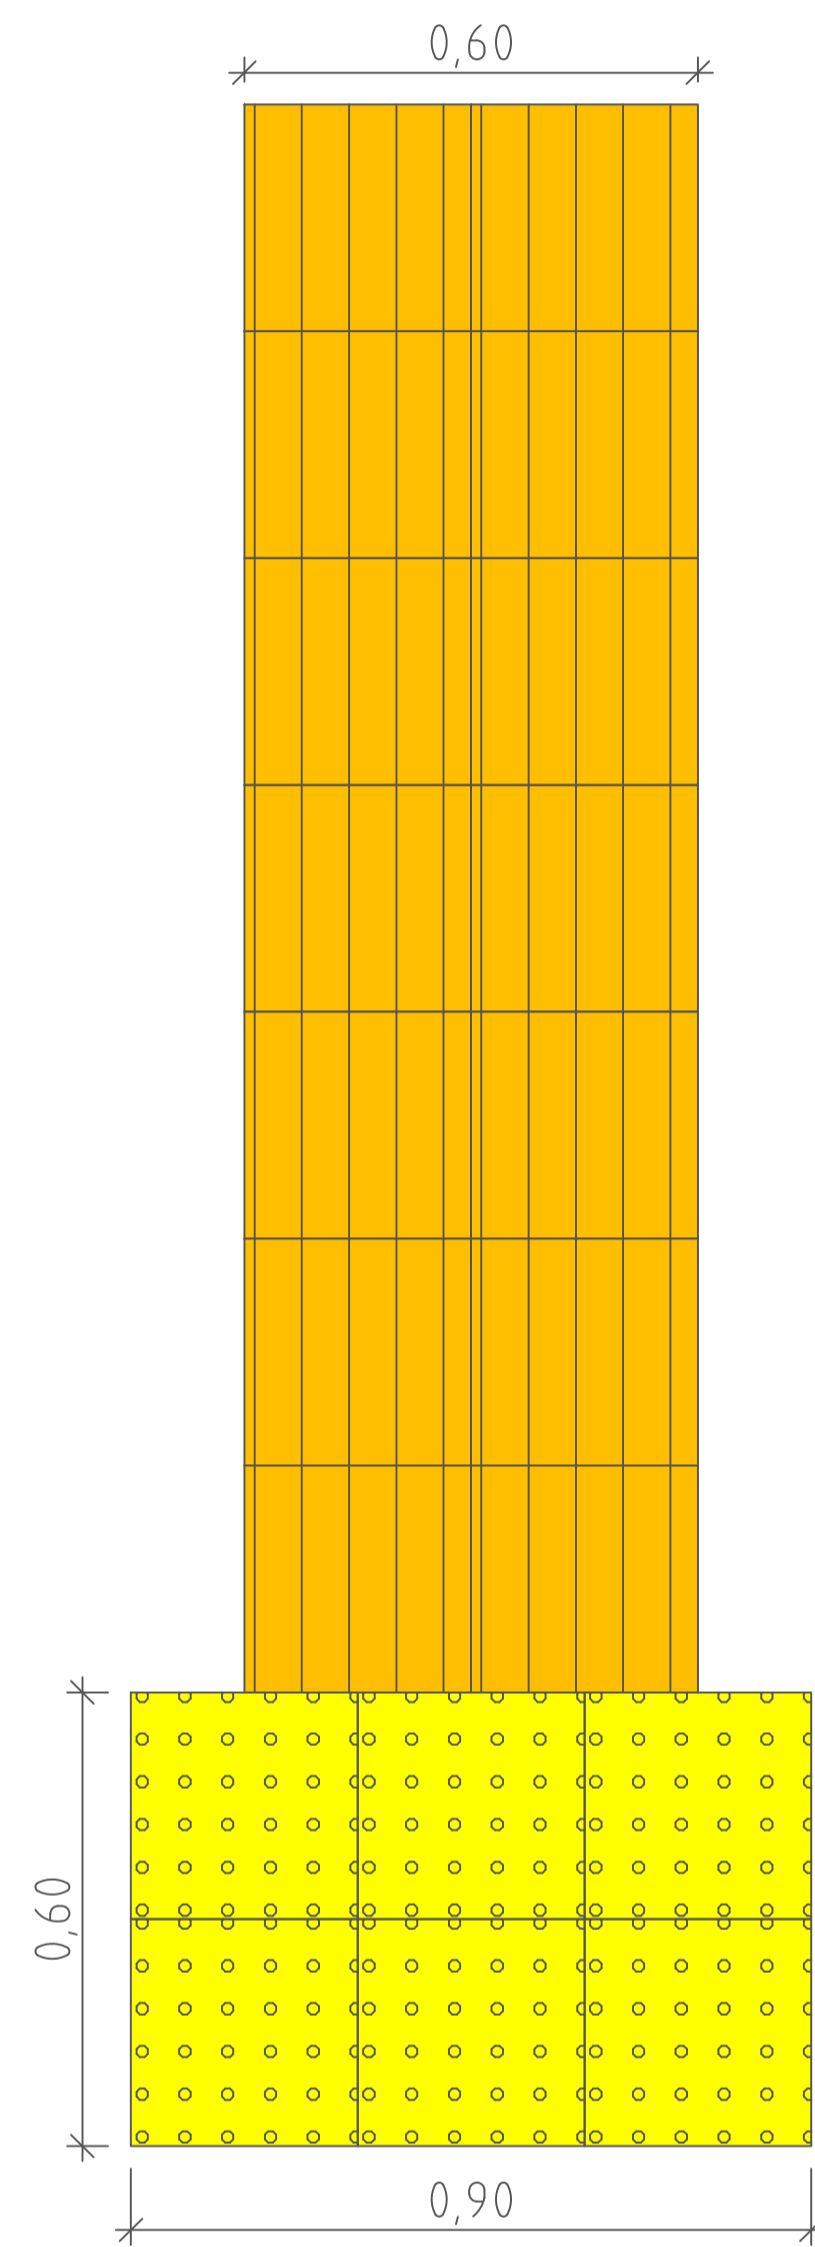


Bussslomme

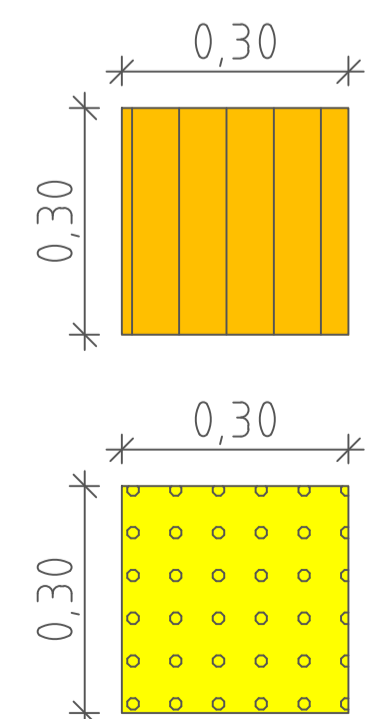

Gangfelt

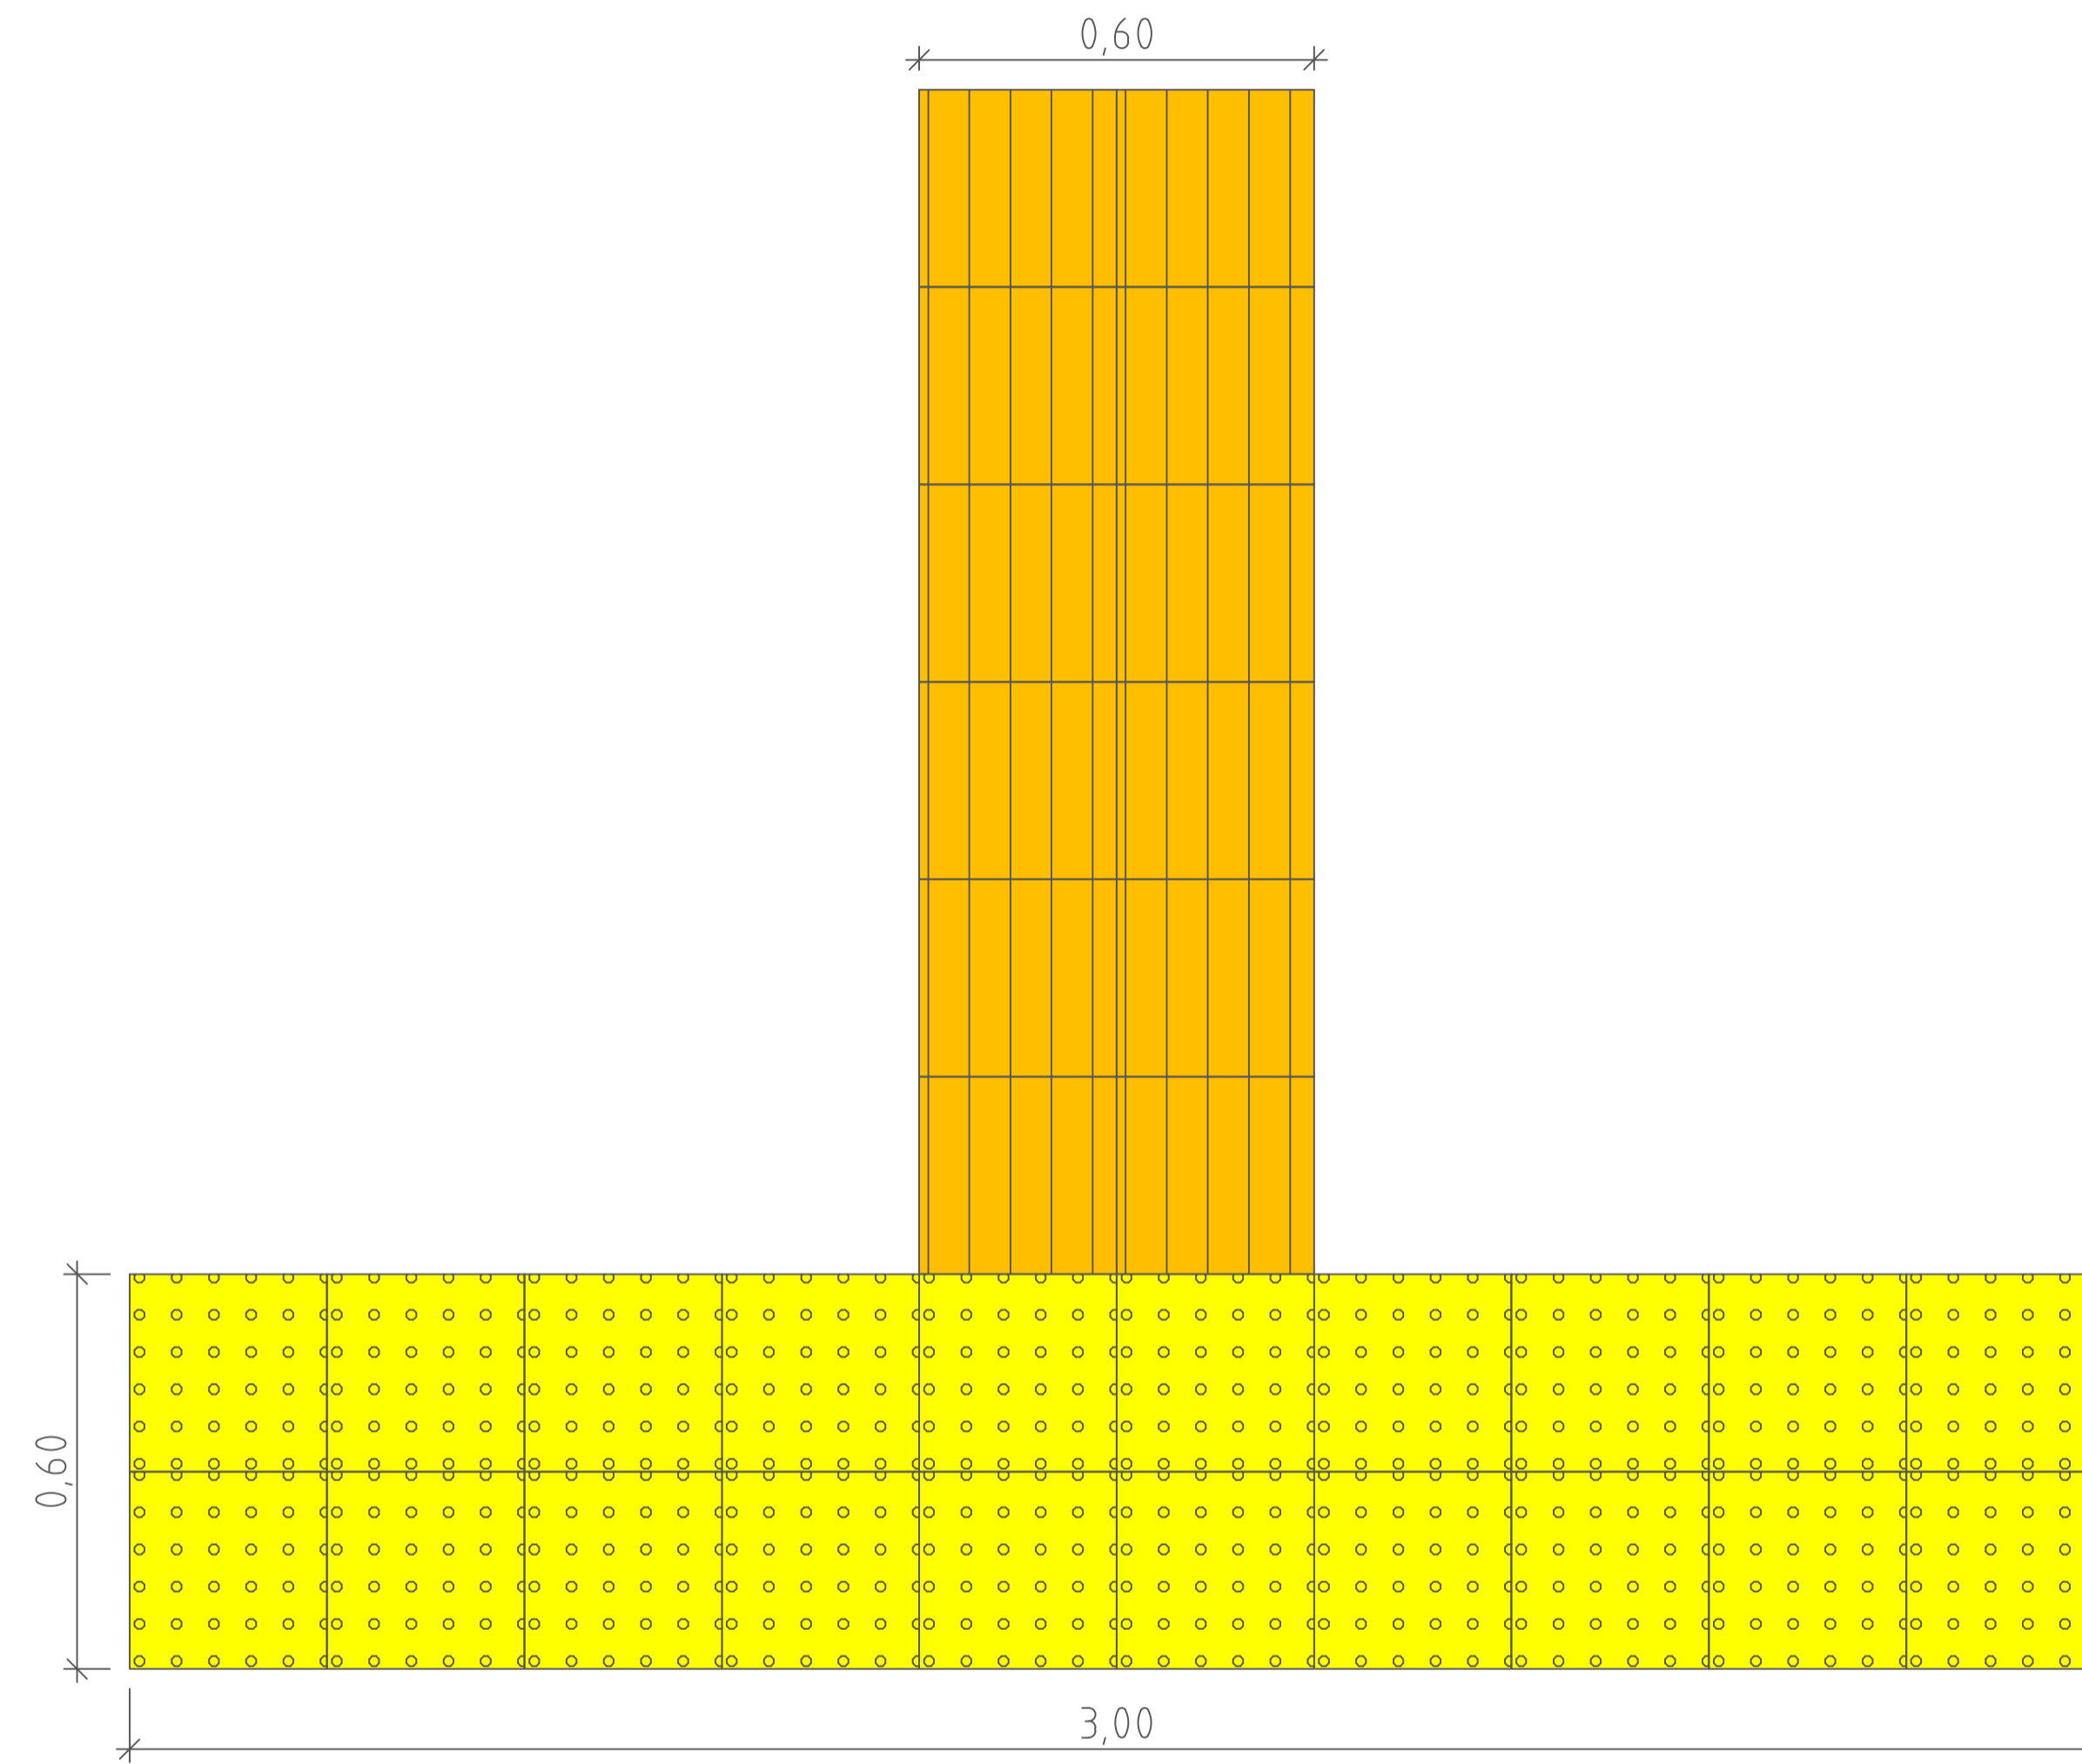

Taktile heller ledelinjer

Taktile heller oppmerksomhetsfelt

Rev.	Beskrivelse	Dato	Tegn.	Kontr.	Godkj.
	Skaun kommune Ølsholmskjæret friluftsområde		Veg	A1	
		19.12.2023			
	Taktilt belegg Fv 800 Bussslomme		Målestakk 1:10		
			Koordinatsystem UTM zone 32N		
			Projeksjon NN2000		
	Multiconsult www.multiconsult.no	Status Tekn. Plangodkjenning Oppdragsnr. 10249811-02	Konstr./Tegnet PetteS Tegningsnr. J001	Kontrollert KC	Godkjent KC