

SKILT


POS. NR.	SKILT - TEGN	SKILTNR.	STØRR-ELSE	FOLIE- KLASSE	PLATE		OPPSETT		HØYDE	VEDTAK	MERKNAD
					ANTALL	TYPE	ANTALL	TYPE			
1		515.0V	LS	3	2	Tosidig	2	3	-		
2		516.0H	LS	3	2	Tosidig	2	3	-		
3		512	400x260	1	-	-	2	5	-		Antas montert på byggherrelevert leskur

OPPMERKING

POS	LINJETYPE	NR.	SYMBOL			MÅL I METER			FARGE	MATERIAL TYPE	MENNGDE	VEDTAK	MERKNAD
			A	B	C	A	B	C					
1	Heltrukken kantlinje	1012.1						0,1	Hvit	•			
2	Skillelinje busslomme	1008					1,0	1,0	0,1	Hvit	•	54 m	
3	Gangfelt	1024					0,5	0,5	3,0	Hvit	•	36 m ²	

• Termoplast, tykkelse 3mm. Avstrøs m/glassperler ca. 0,3 kg/m²

STØRRELSE TEKST US - Understørrelse LS - Liten størrelse MS - Medium størrelse SS - Stor størrelse OS - Overstørrelse	TYPE SKILTPLATE FULLGR - Fullgrafisk skilt BLDPKT - Billedpunktskilt MEKVAR - Mekanisk variabel skilt 2-POS - 2-posisjonskilt KLAPP - Klappskilt TOSIDIG - Budskap på begge sider	ANTALL PLATER/OPPSETT NY = ny plate/nytt oppsett FJ = eksisterende plate/oppsett fjernes FL = eksisterende plate/oppsett flyttes EKS = eksisterende plate/oppsett	HØYDE UNDER SKILT u/H - avstand fra kjørebane til underkant hovedskilt u/S - avstand fra gangareal til underkant av nederste skilt, uavhengig av om dette er hovedskilt eller underskilt
FOLIEKLASSE Type 1: Engineer Grade (EG), Type 2: High Intensive Grade (HI), Type 3: Diamond Grade (DG), Type IB: Innvendig belyst (IB).	TYPE OPPSETT 1. Dagens stolpe 2. Stolpe 60mm, med fundament 3. Stolpe 89mm, med fundament 4. NE - godkjent mast og fundament 5. Monteres på ...	MERKNAD Eksisterende skilt som ikke er vist på skiltplanen, skal fjernes. Far arbeidene settes i gang må gammel vegmerking som kan virke misvisende fjernes/dekkes. Master/stolper som plasseres innenfor sikkerhetssonen skal være ettergivende når fartsgrensen er 60 km/t eller høyere.	

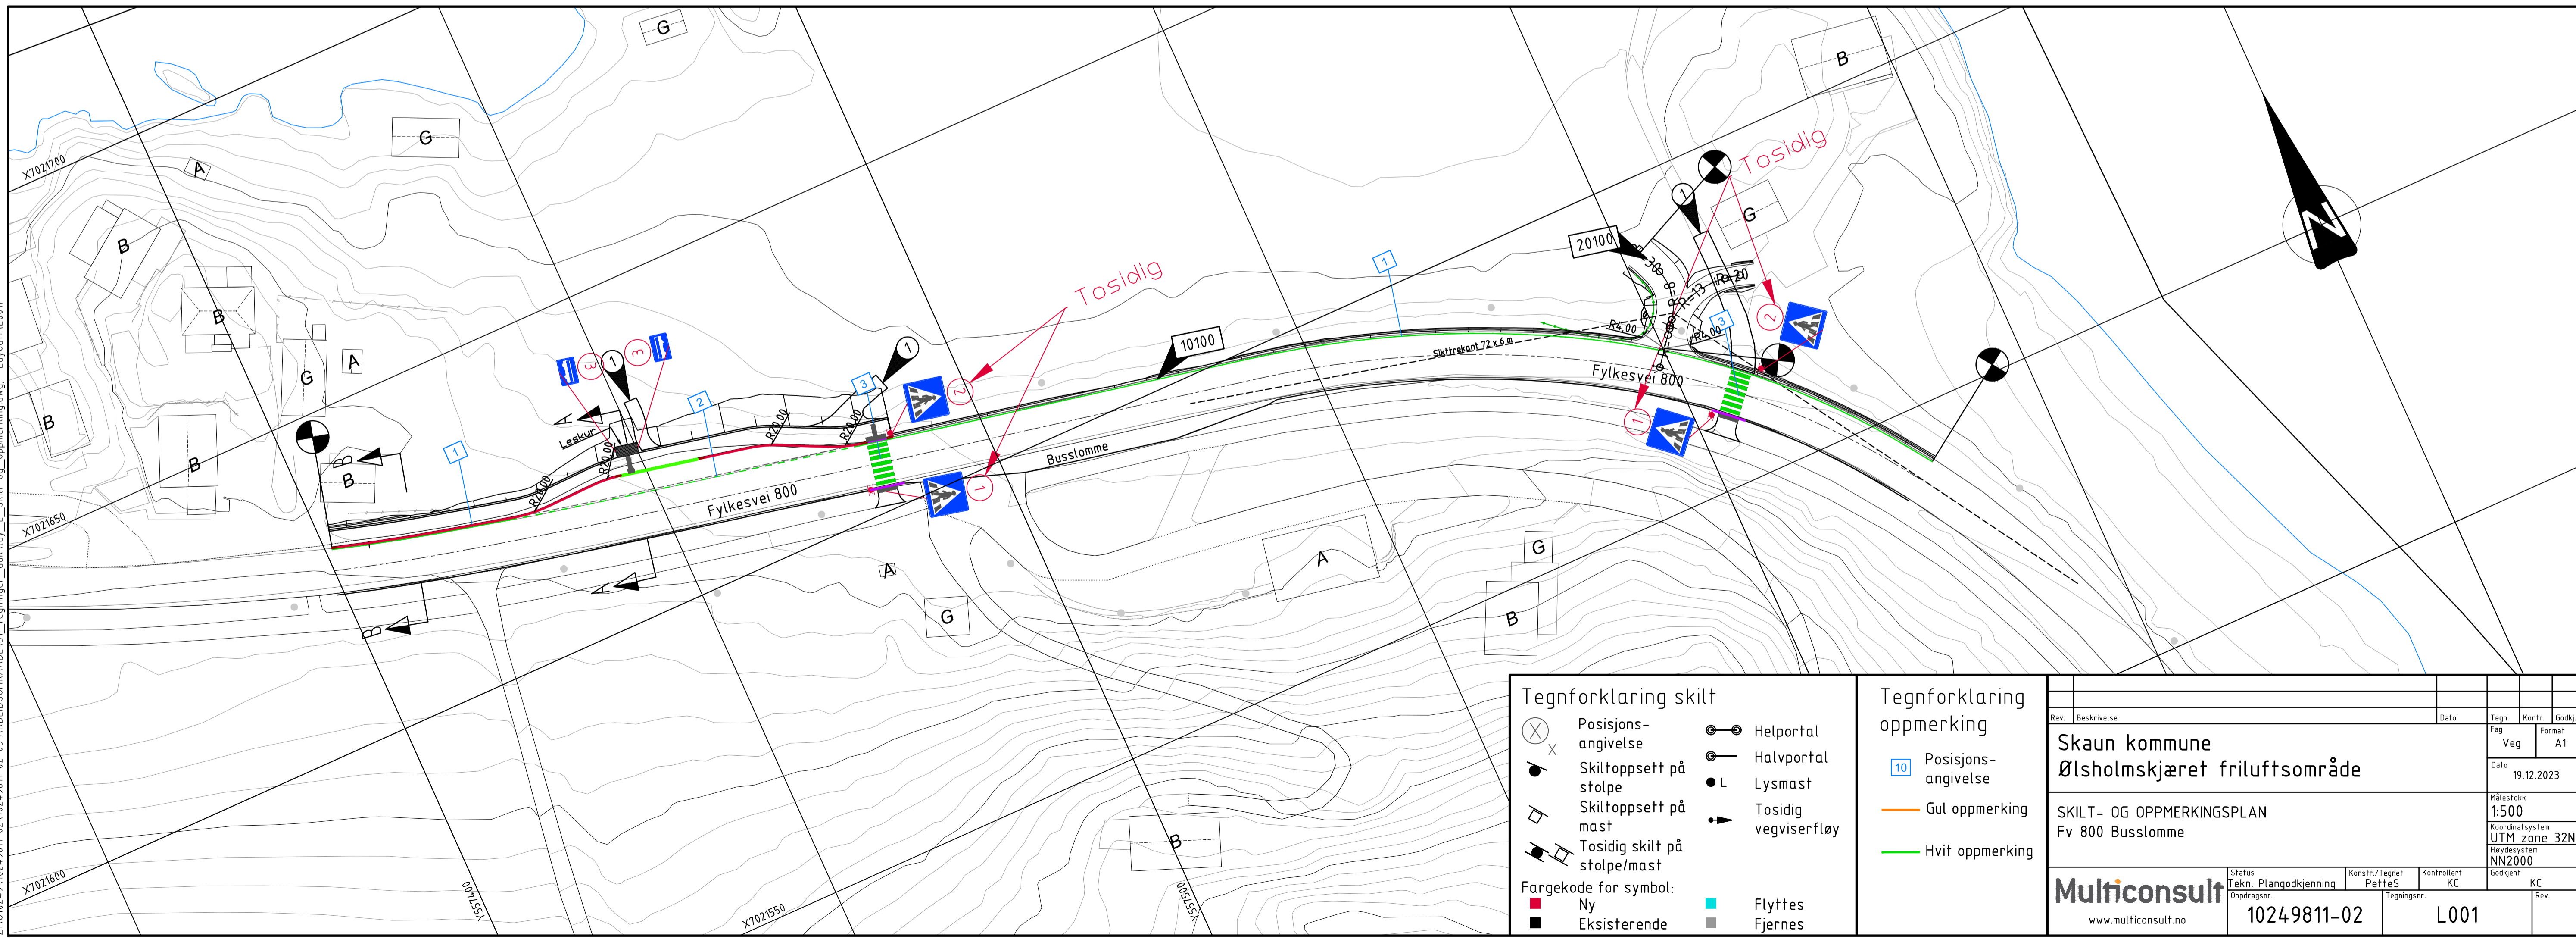

Tegnforklaring skilt		Tegnforklaring oppmerking	
	Posisjonsangivelse		Posisjonsangivelse
	Skiltoppsett på stolpe		Gul oppmerking
	Skiltoppsett på mast		Hvit oppmerking
	Tosidig skilt på stolpe/mast		
	Ny		Helportal
	Eksisterende		Halvportal
	Flyttes		Lysmast
	Fjernes		Tosidig vegviserfløy

Rev.	Beskrivelse	Dato	Tegn.	Kontr.	Godkj.
	Skaun kommune		Fag	Veg	Format A1
	Ølsholmskjæret friluftsområde	Dato 19.12.2023			
SKILT- OG OPPMERKINGSPLAN			Målestokk 1:500		
Fv 800 Busslomme			Koordinatsystem UTM zone 32N		
			Høydesystem NN2000		
Multiconsult		Status Tekn. Plangodkjenning	Konstr./Tegnet PetFeS	Kontrollert KC	Godkjent KC
www.multiconsult.no		Oppdragsnr. 10249811-02	Tegningsnr.		Rev.
				L001	

Z:\10249811-02\10249811-02-03_AREBECSORRAA\DE\31_Tegninger_dsk\lay_L_skilt-og_oppmerking.dwg - Layout: (L001)