


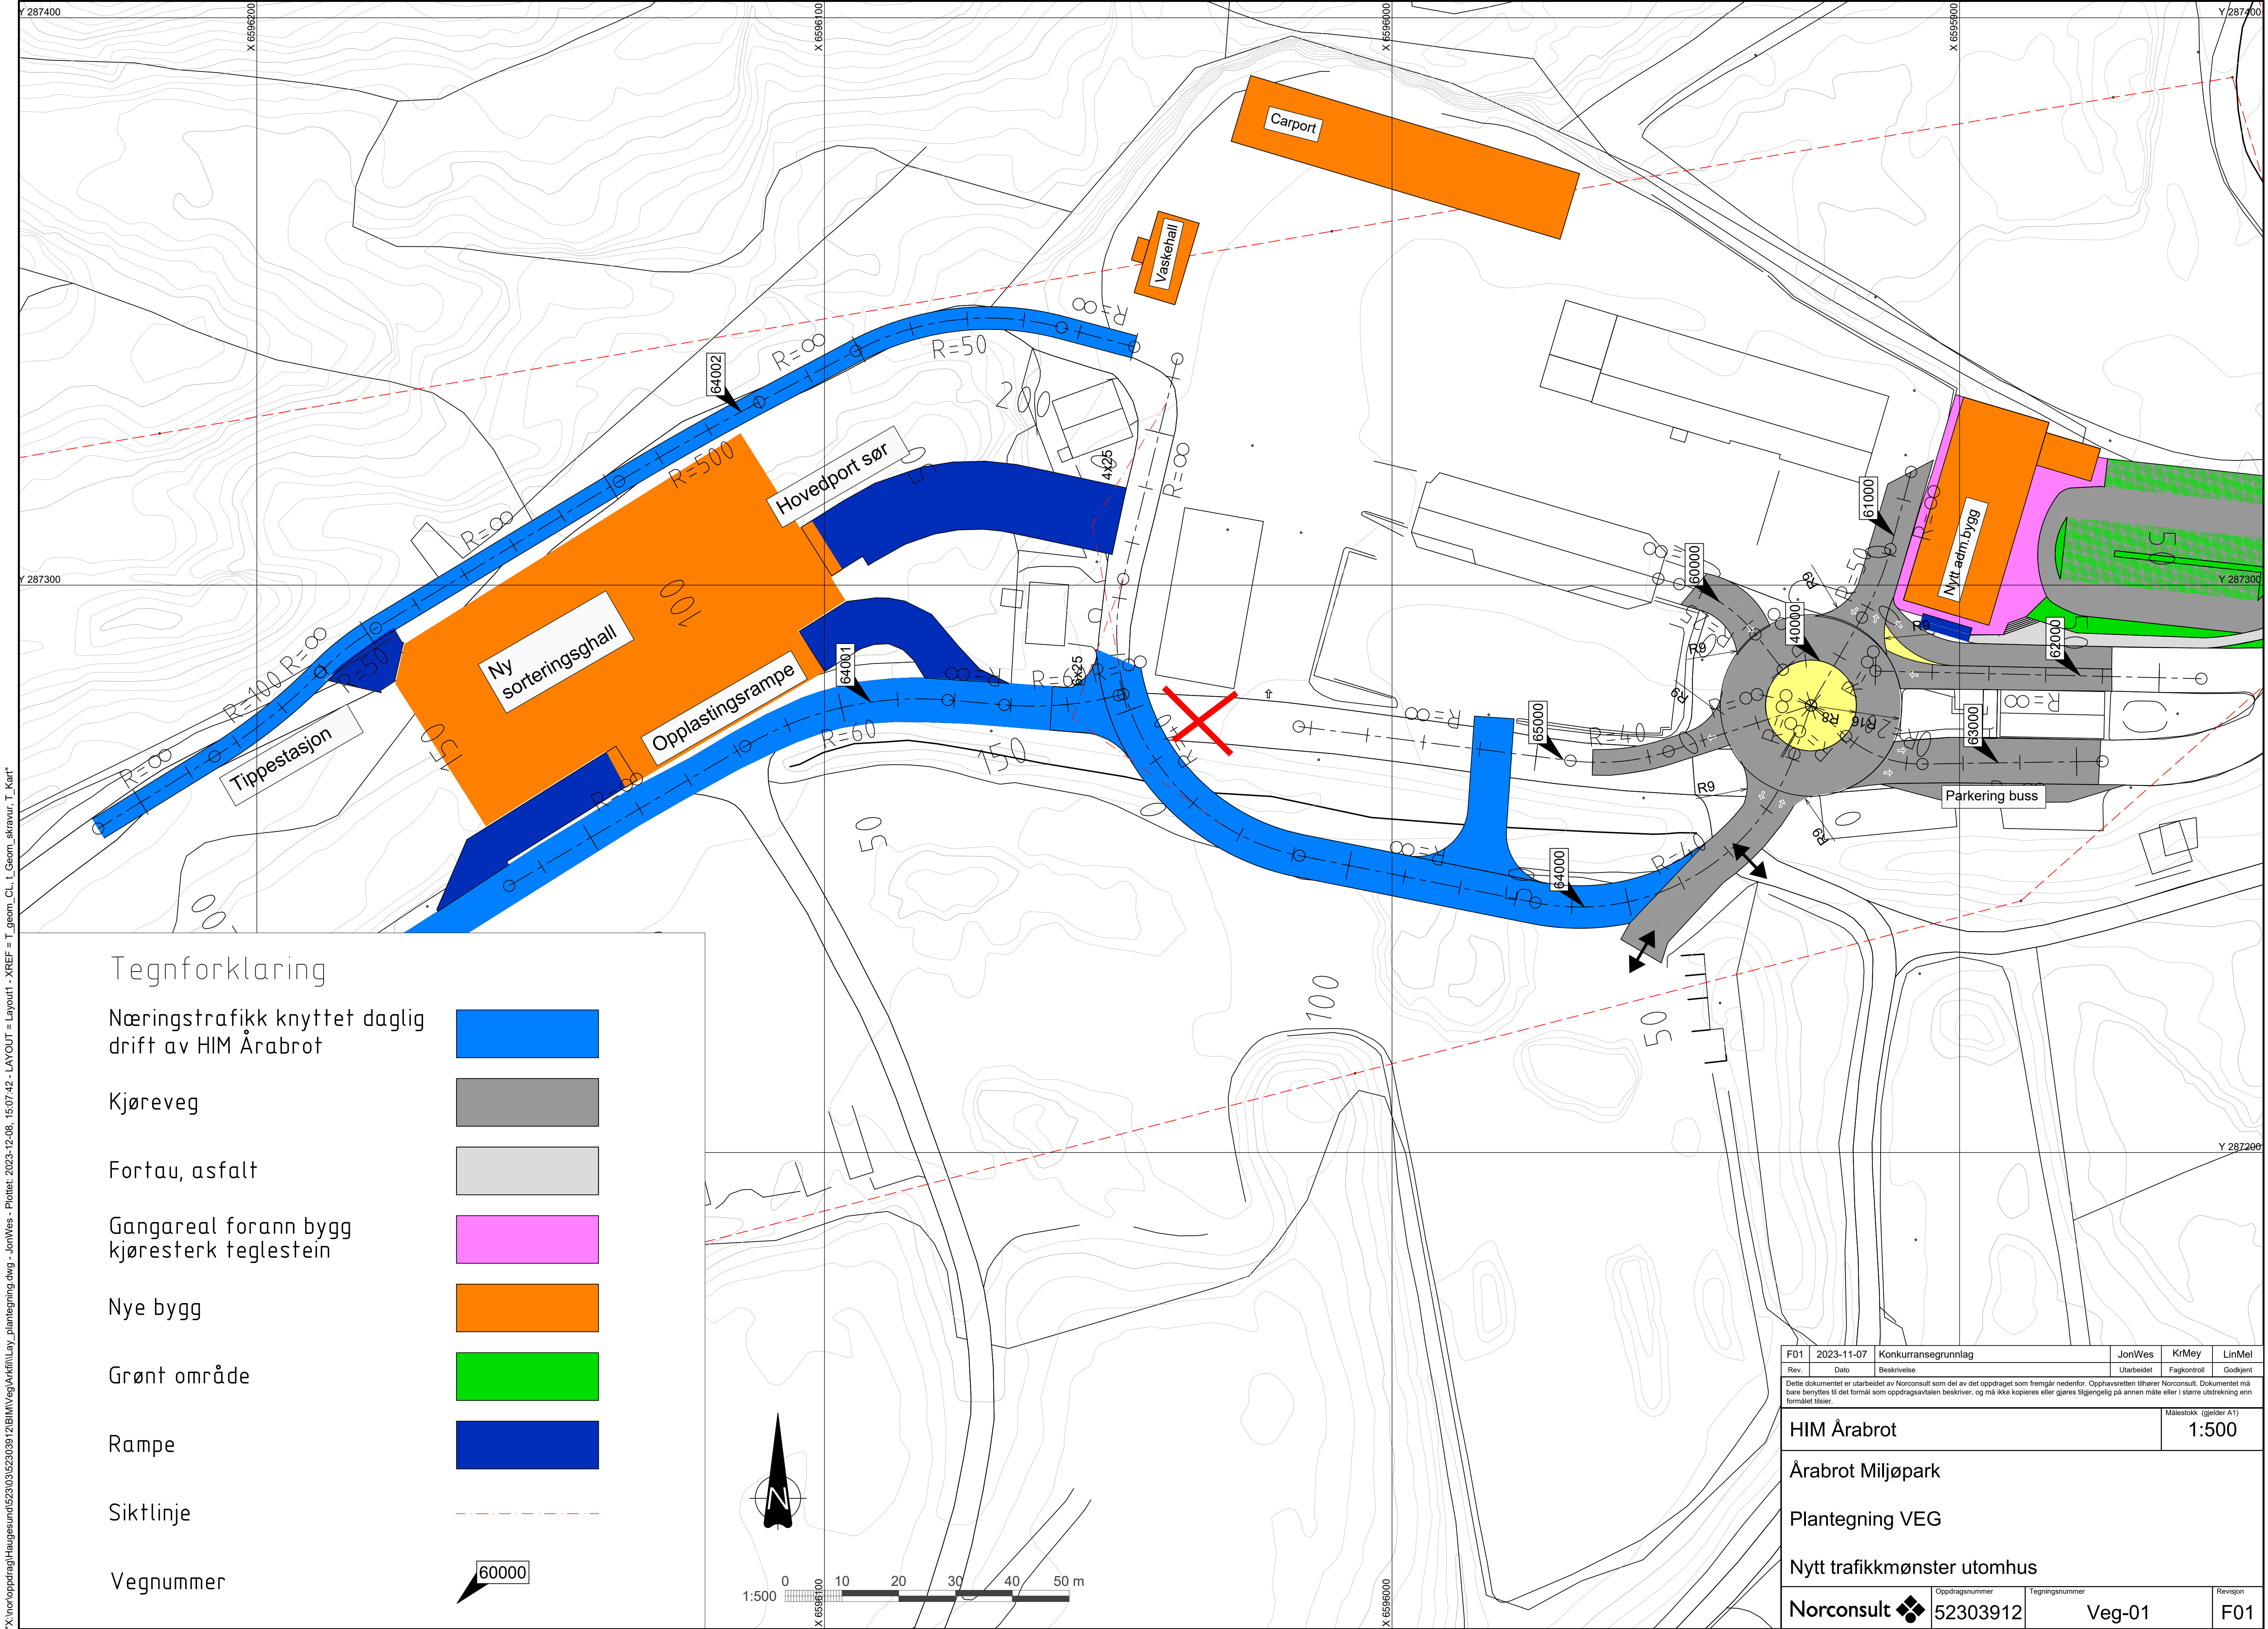

Tegnforklaring

Næringstrafikk knyttet daglig drift av HIM Årabrot




Kjøreveg




Fortau, asfalt



Gangareal forann bygg
kjøresterk teglestein

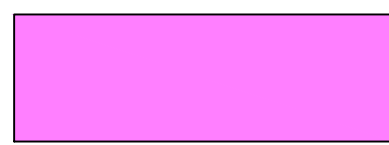

Nye bygg

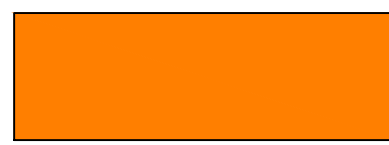

Grønt område





Rampe



Siktlinje



Vegnummer

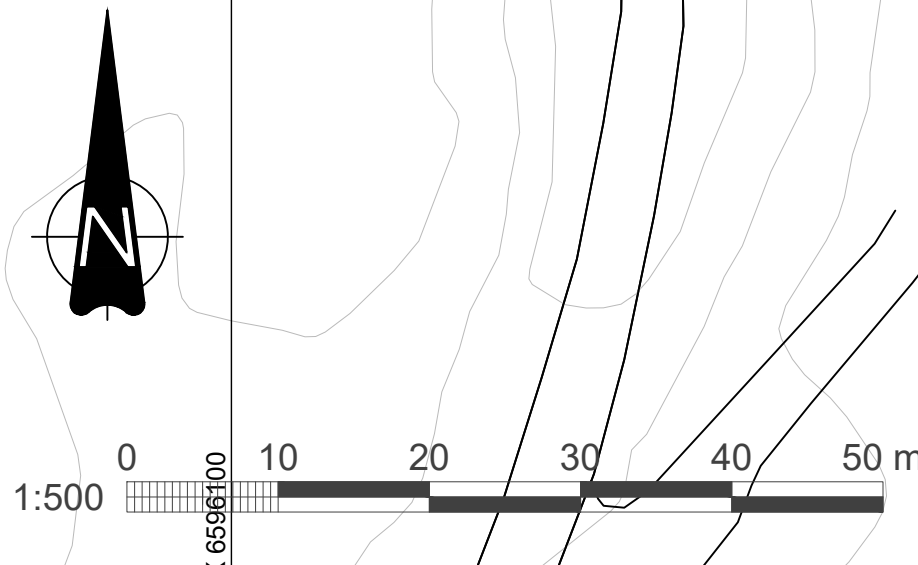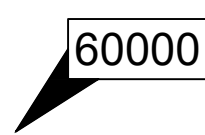

F01	2023-11-07	Konkurransegrunnlag	JonWes	KrMey	LinMel
Rev.	Dato	Beskrivelse	Utarbeidet	Fagkontroll	Godkjent
Dette dokumentet er utarbeidet av Norconsult som del av det oppdraget som fremgår nedenfor. Opphavsretten tilhører Norconsult. Dokumentet må bare benyttes til det formål som oppdragsavtalen beskriver, og må ikke kopieres eller gjøres tilgjengelig på annen måte eller i større utstrekning enn formålet tilsier.					
HIM Årabrot					Målestokk (gjelder A1)
Årabrot Miljøpark					1:500
Plantegning VEG					
Nytt trafikkmønster utomhus					
Norconsult		Oppdragsnummer	Tegningsnummer	Revisjon	
		52303912	Veg-01	F01	