


"X:\nor\oppdrag\Haugesund\52303912\BIM\VEG\Arkiv\lay_plantegning.dwg - JonWes - Plottet: 2023-12-08, 15:11:45 - LAYOUT = Layout2 - XREF = T_geom_CL_1_Geom_skravur_1_Kart"

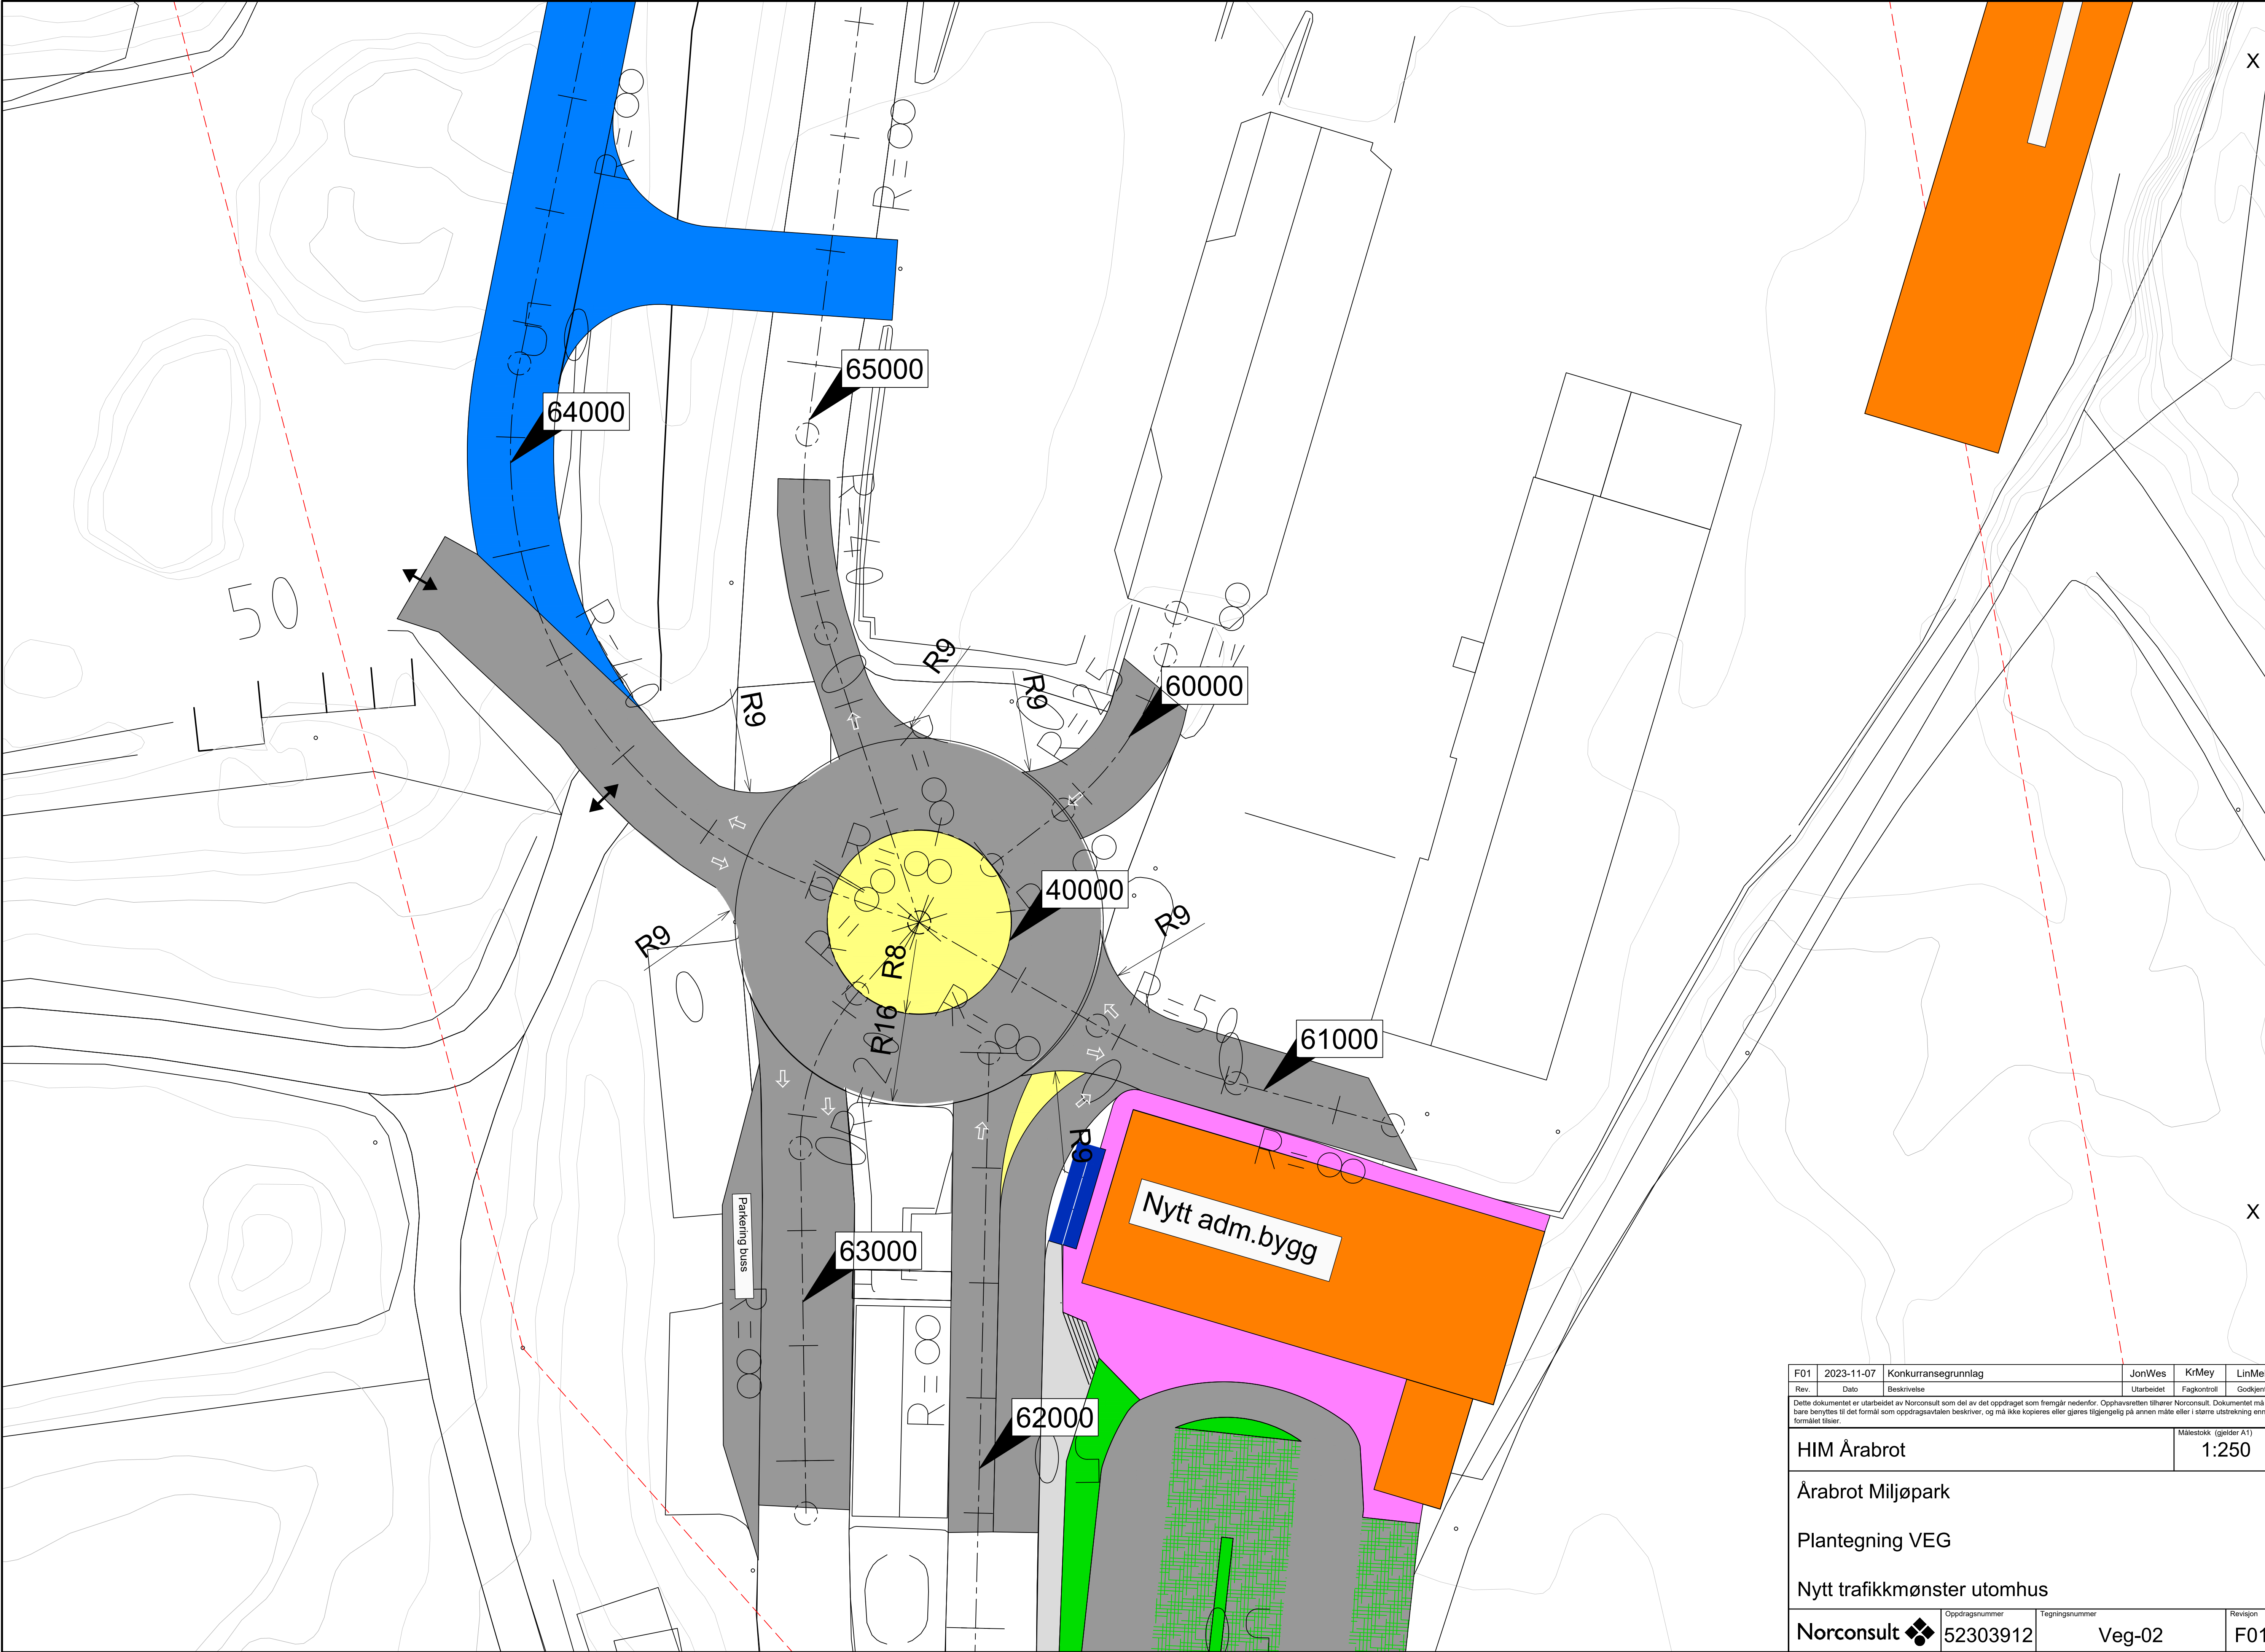

F01	2023-11-07	Konkurransegrunnlag		JonWes	KrMey	LinMe
Rev.	Dato	Beskrivelse		Utarbeidet	Fagkontroll	Godkjent
Dette dokumentet er utarbeidet av Norconsult som del av det oppdraget som fremgår nedenfor. Opphavsretten tilhører Norconsult. Dokumentet må bare benyttes til det formål som oppdragsavtalen beskriver, og må ikke kopieres eller gjøres tilgjengelig på annen måte eller i større utstrekning enn formålet tilsier.						
HIM Årabrot					Målestokk (gjelder A1) 1:250	
Årabrot Miljøpark						
Plantegning VEG						
Nytt trafikkmønster utomhus						
Norconsult 		Oppdragsnummer 52303912		Tegningsnummer Veg-02		Revisjon F01