


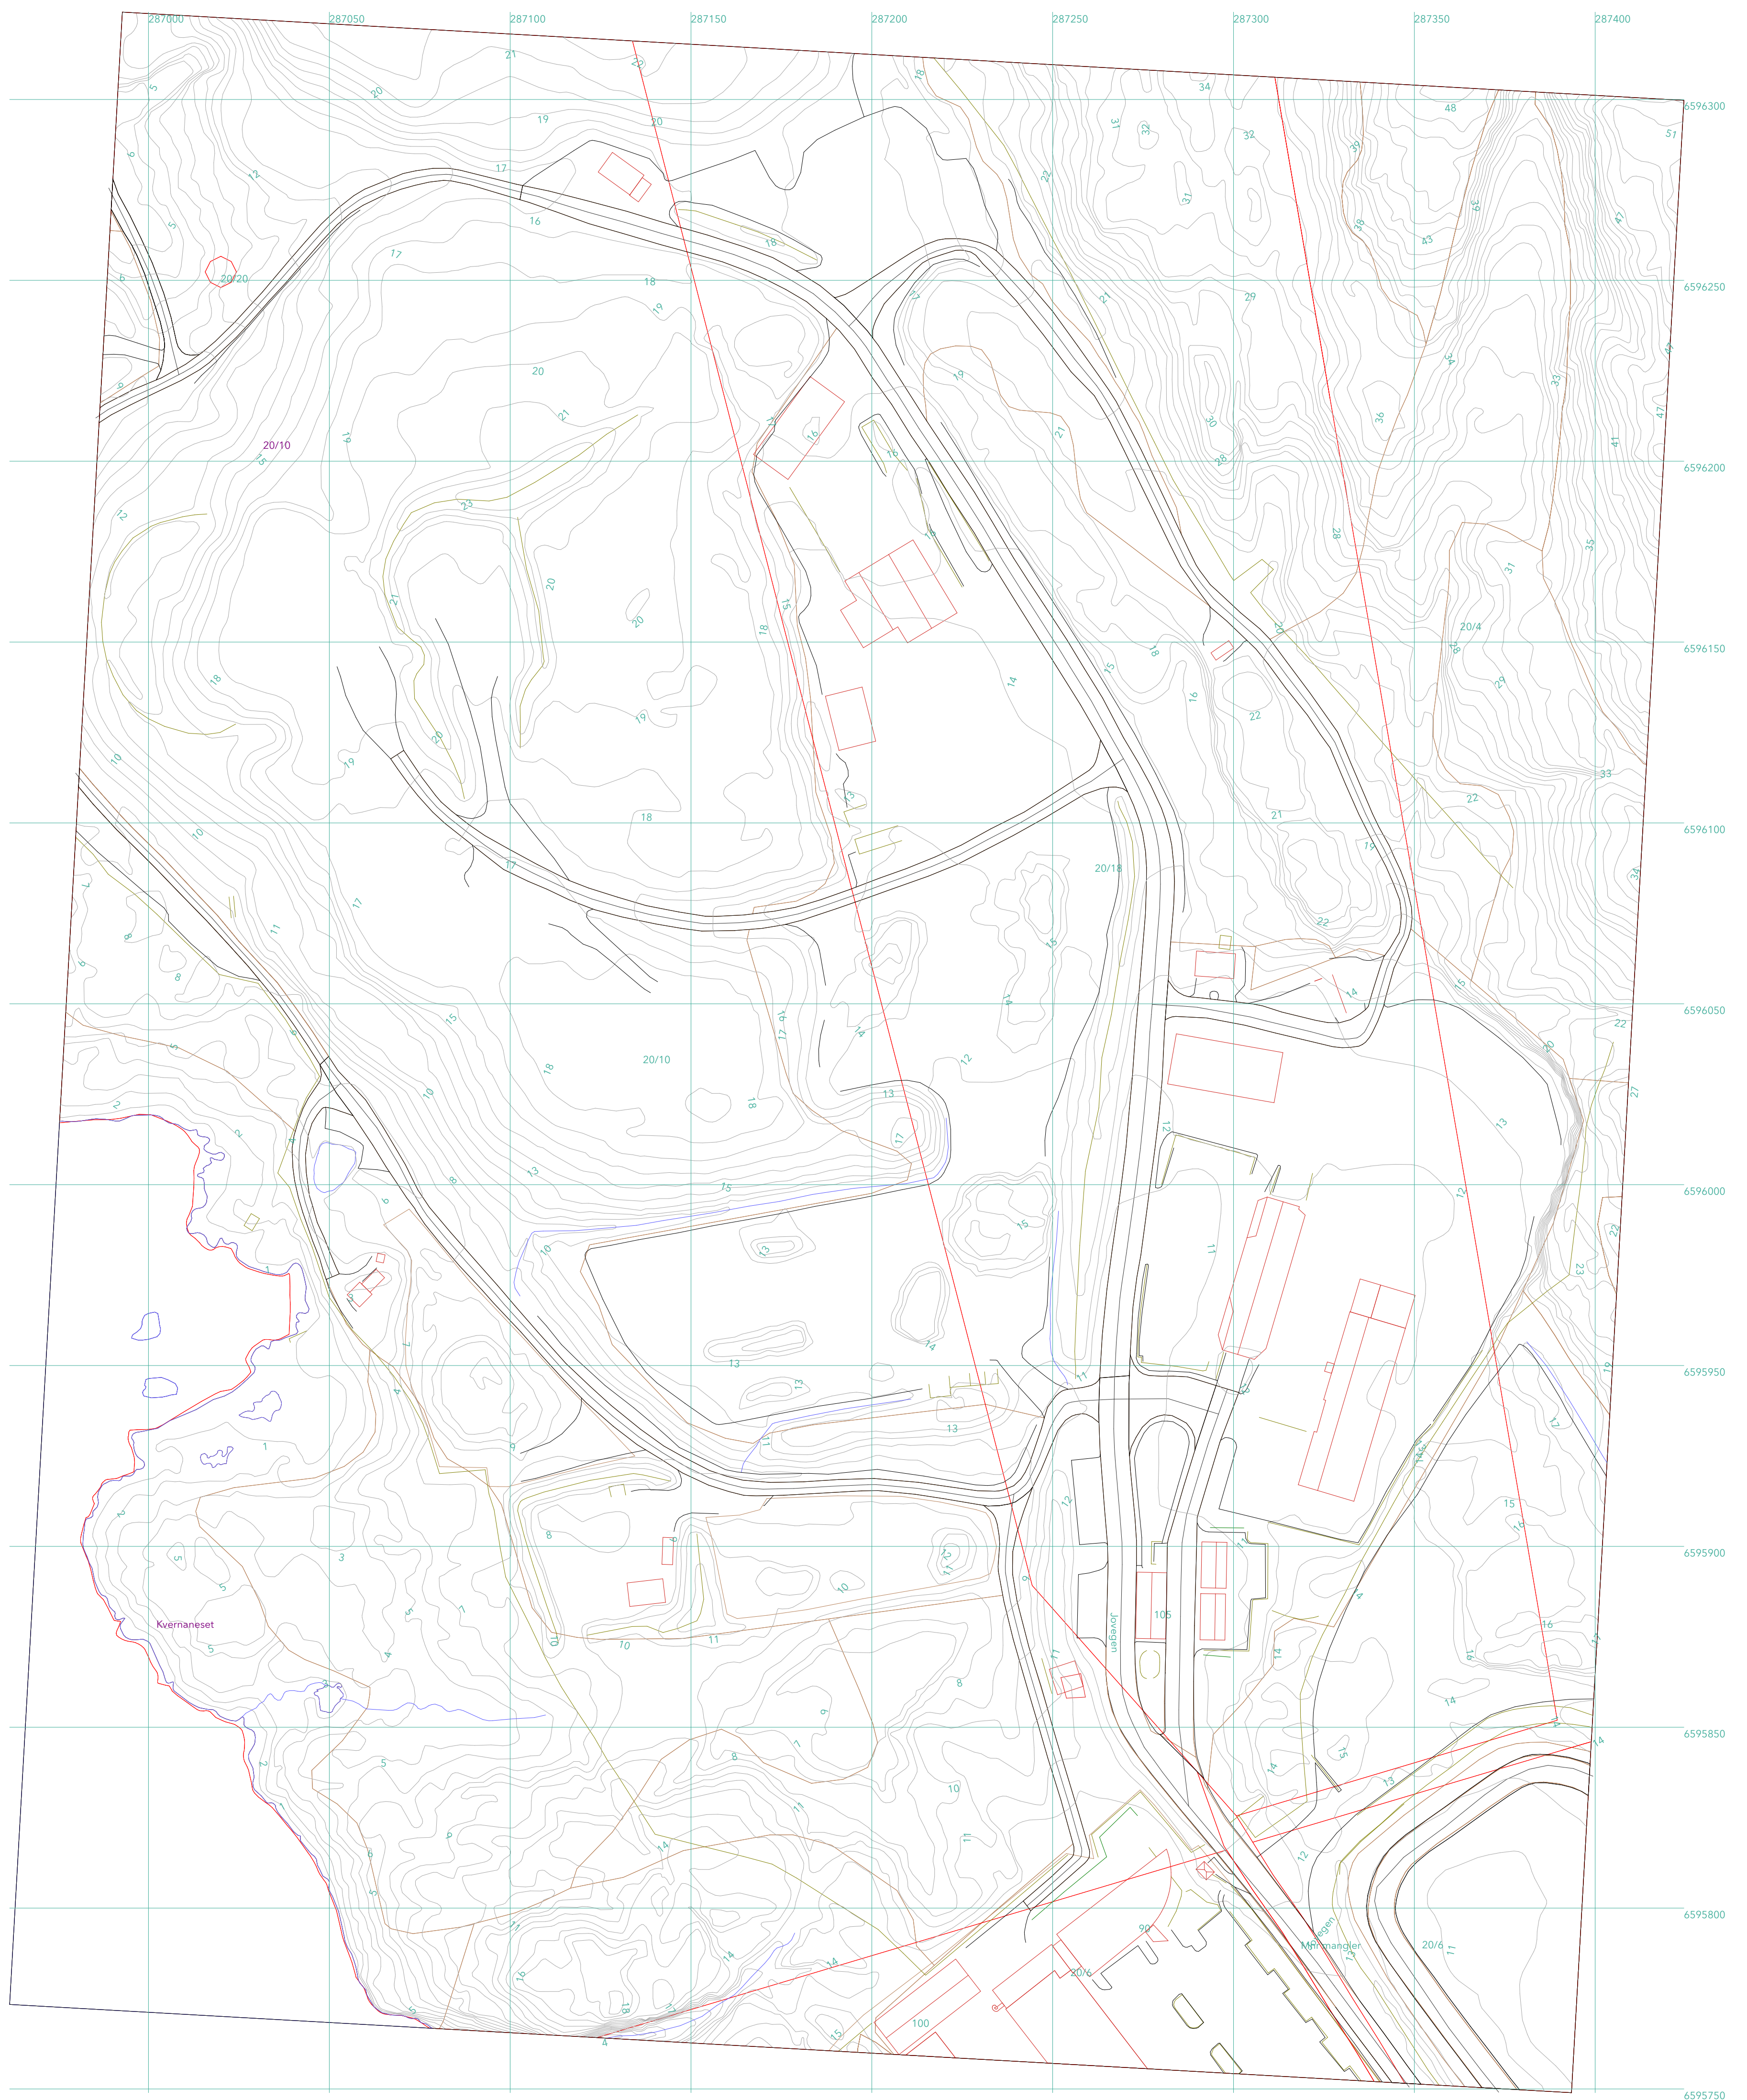

Rev.	Tekst	Dato	Sign.
HIM sorteringshall			
20/18			
HIM IKS			
Tegnet av:	Dato:	Målestokk:	A1
A7/BJM	23.05.23	1:1000	
		Tegnningsskr.: _____	
Prosjektorigo		11626_00	