


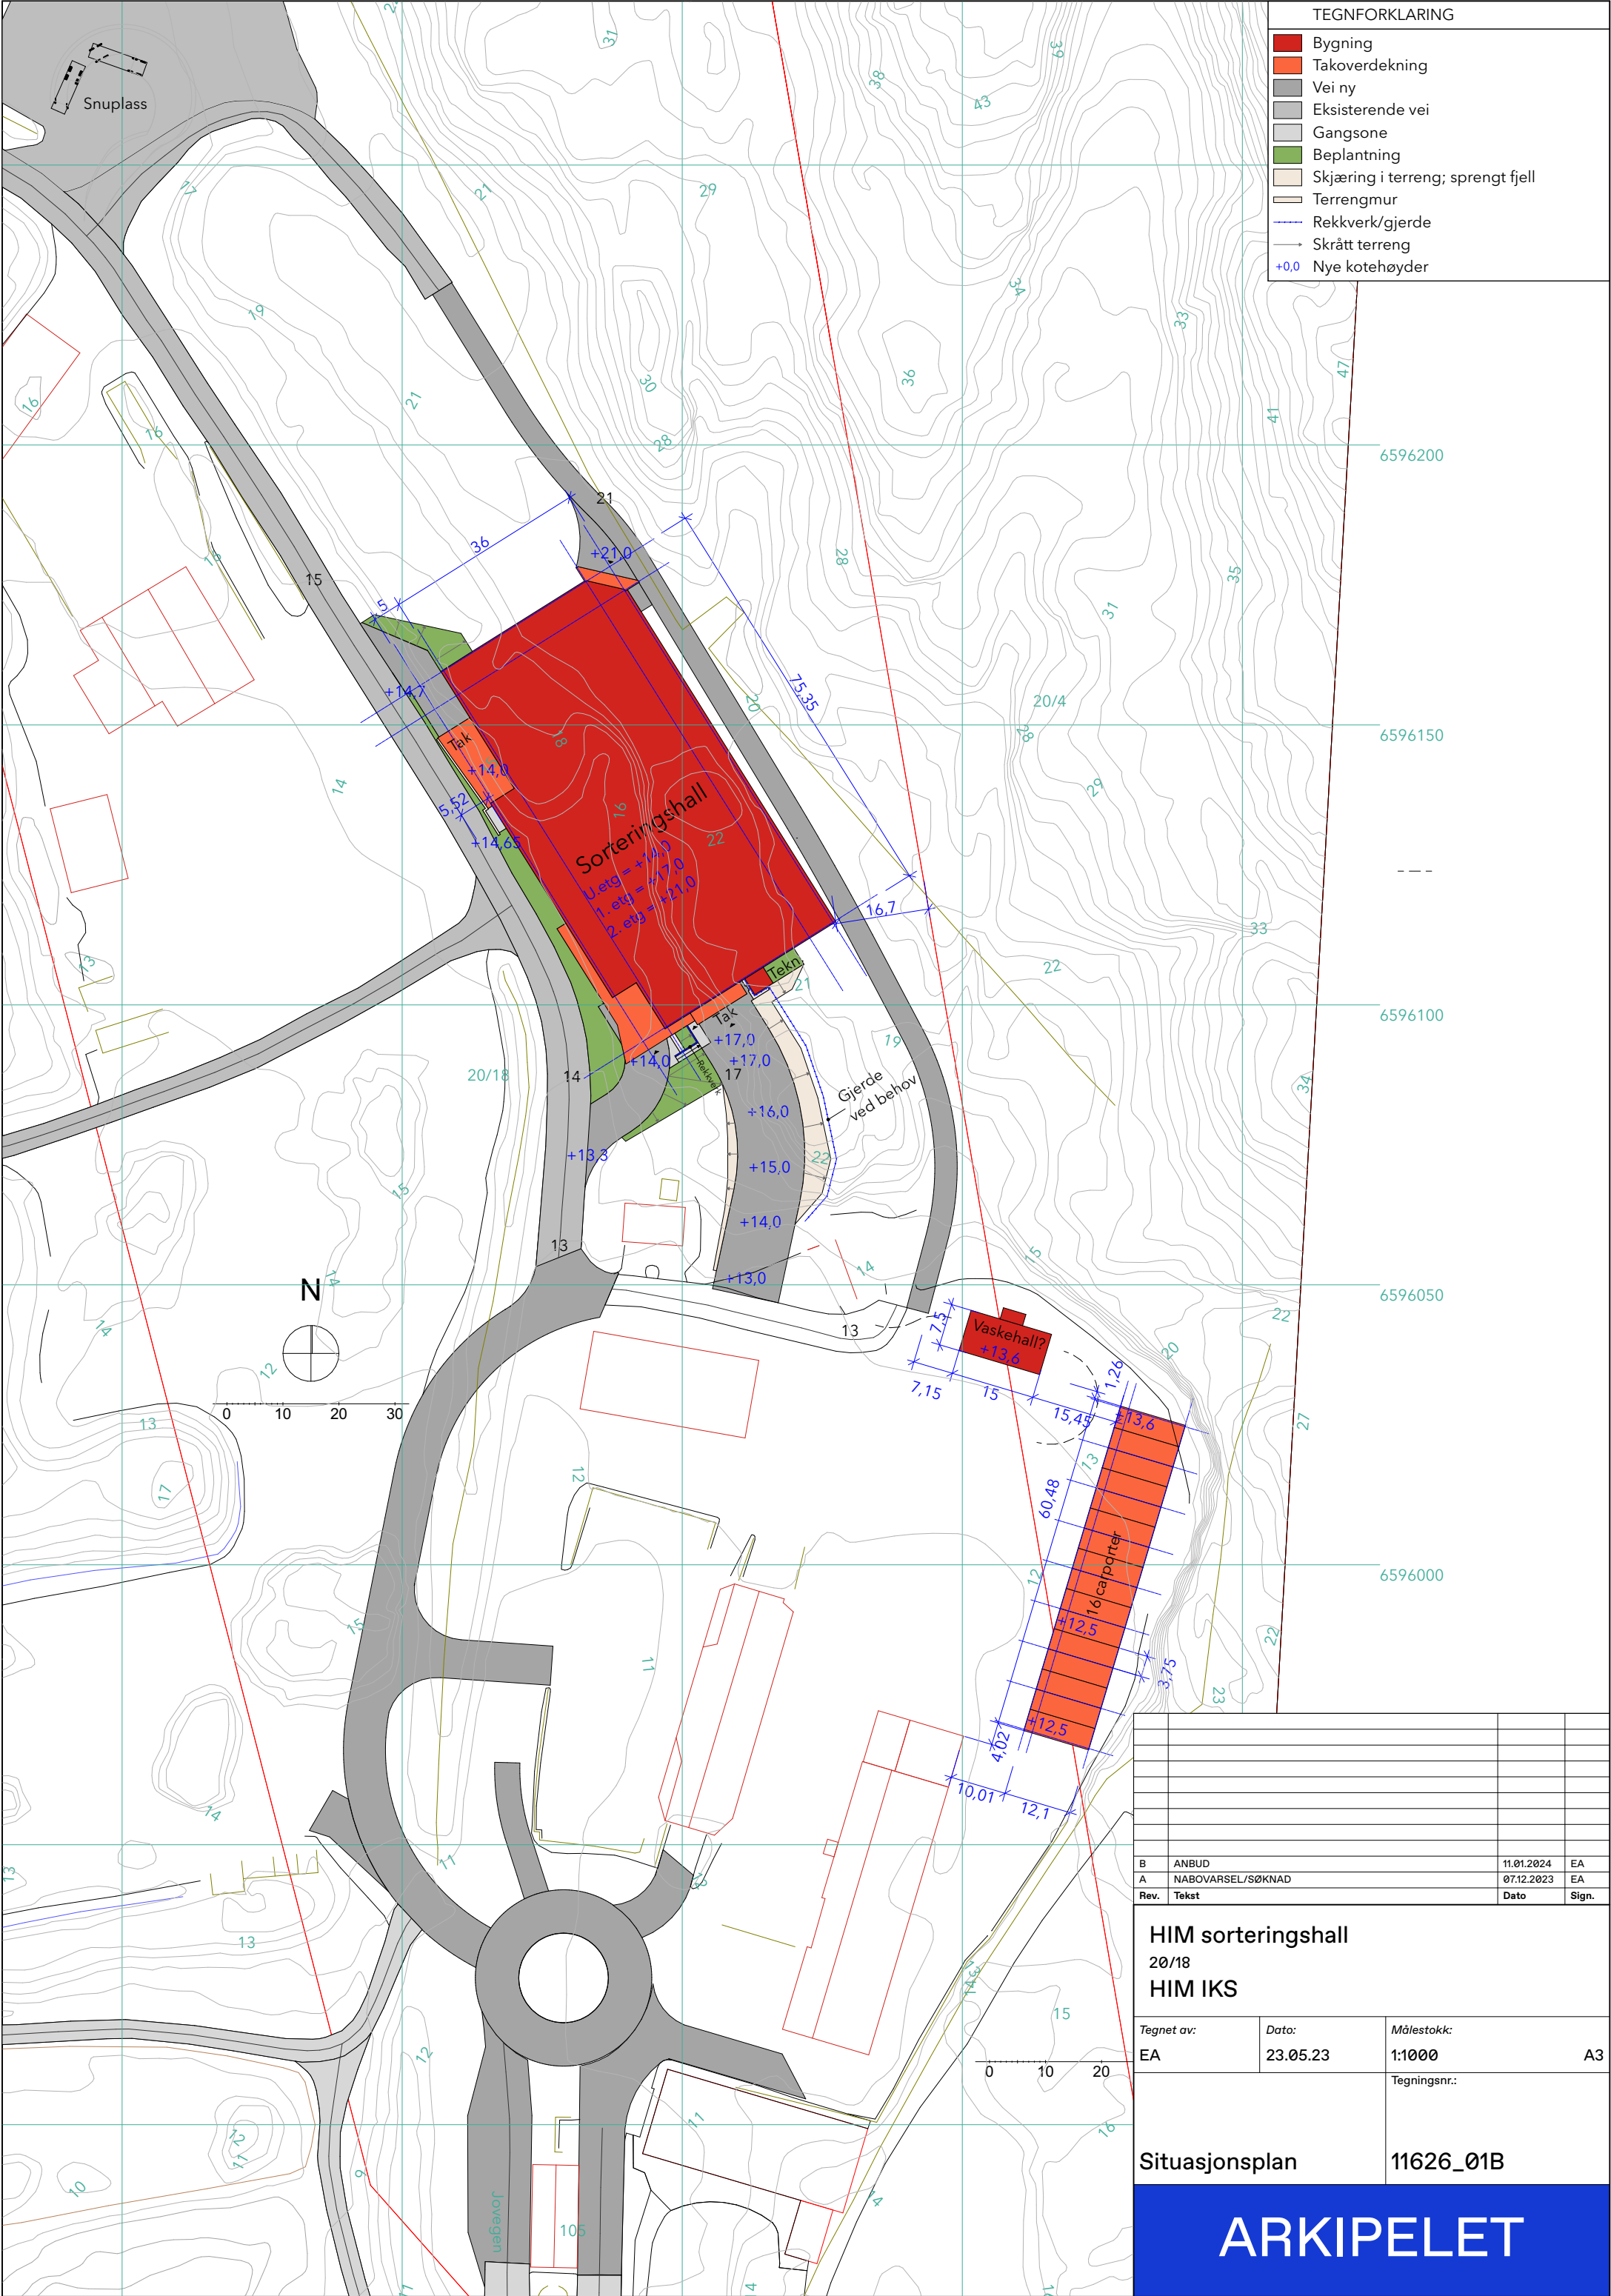

B	ANBUD	11.01.2024	EA
A	NABOVARSEL/SØKNAD	07.12.2023	EA
Rev.	Tekst	Dato	Sign.
HIM sorteringshall			
20/18			
HIM IKS			
Tegnet av:		Dato:	Målestokk:
EA		23.05.23	1:1000
		Tegningsnr.:	
		11626_01B	