


TEGNFORKLARING			
	Bygning		Takoverdekning
	Vei ny		Eksisterende vei
	Gangsgang		Gangsgang
	Beplantning		Skjæring i terreng; sprengt fjell
	Terrengmur		Rekkverk/gjerde
	Skrått terreng		Nye kotehøyder
			

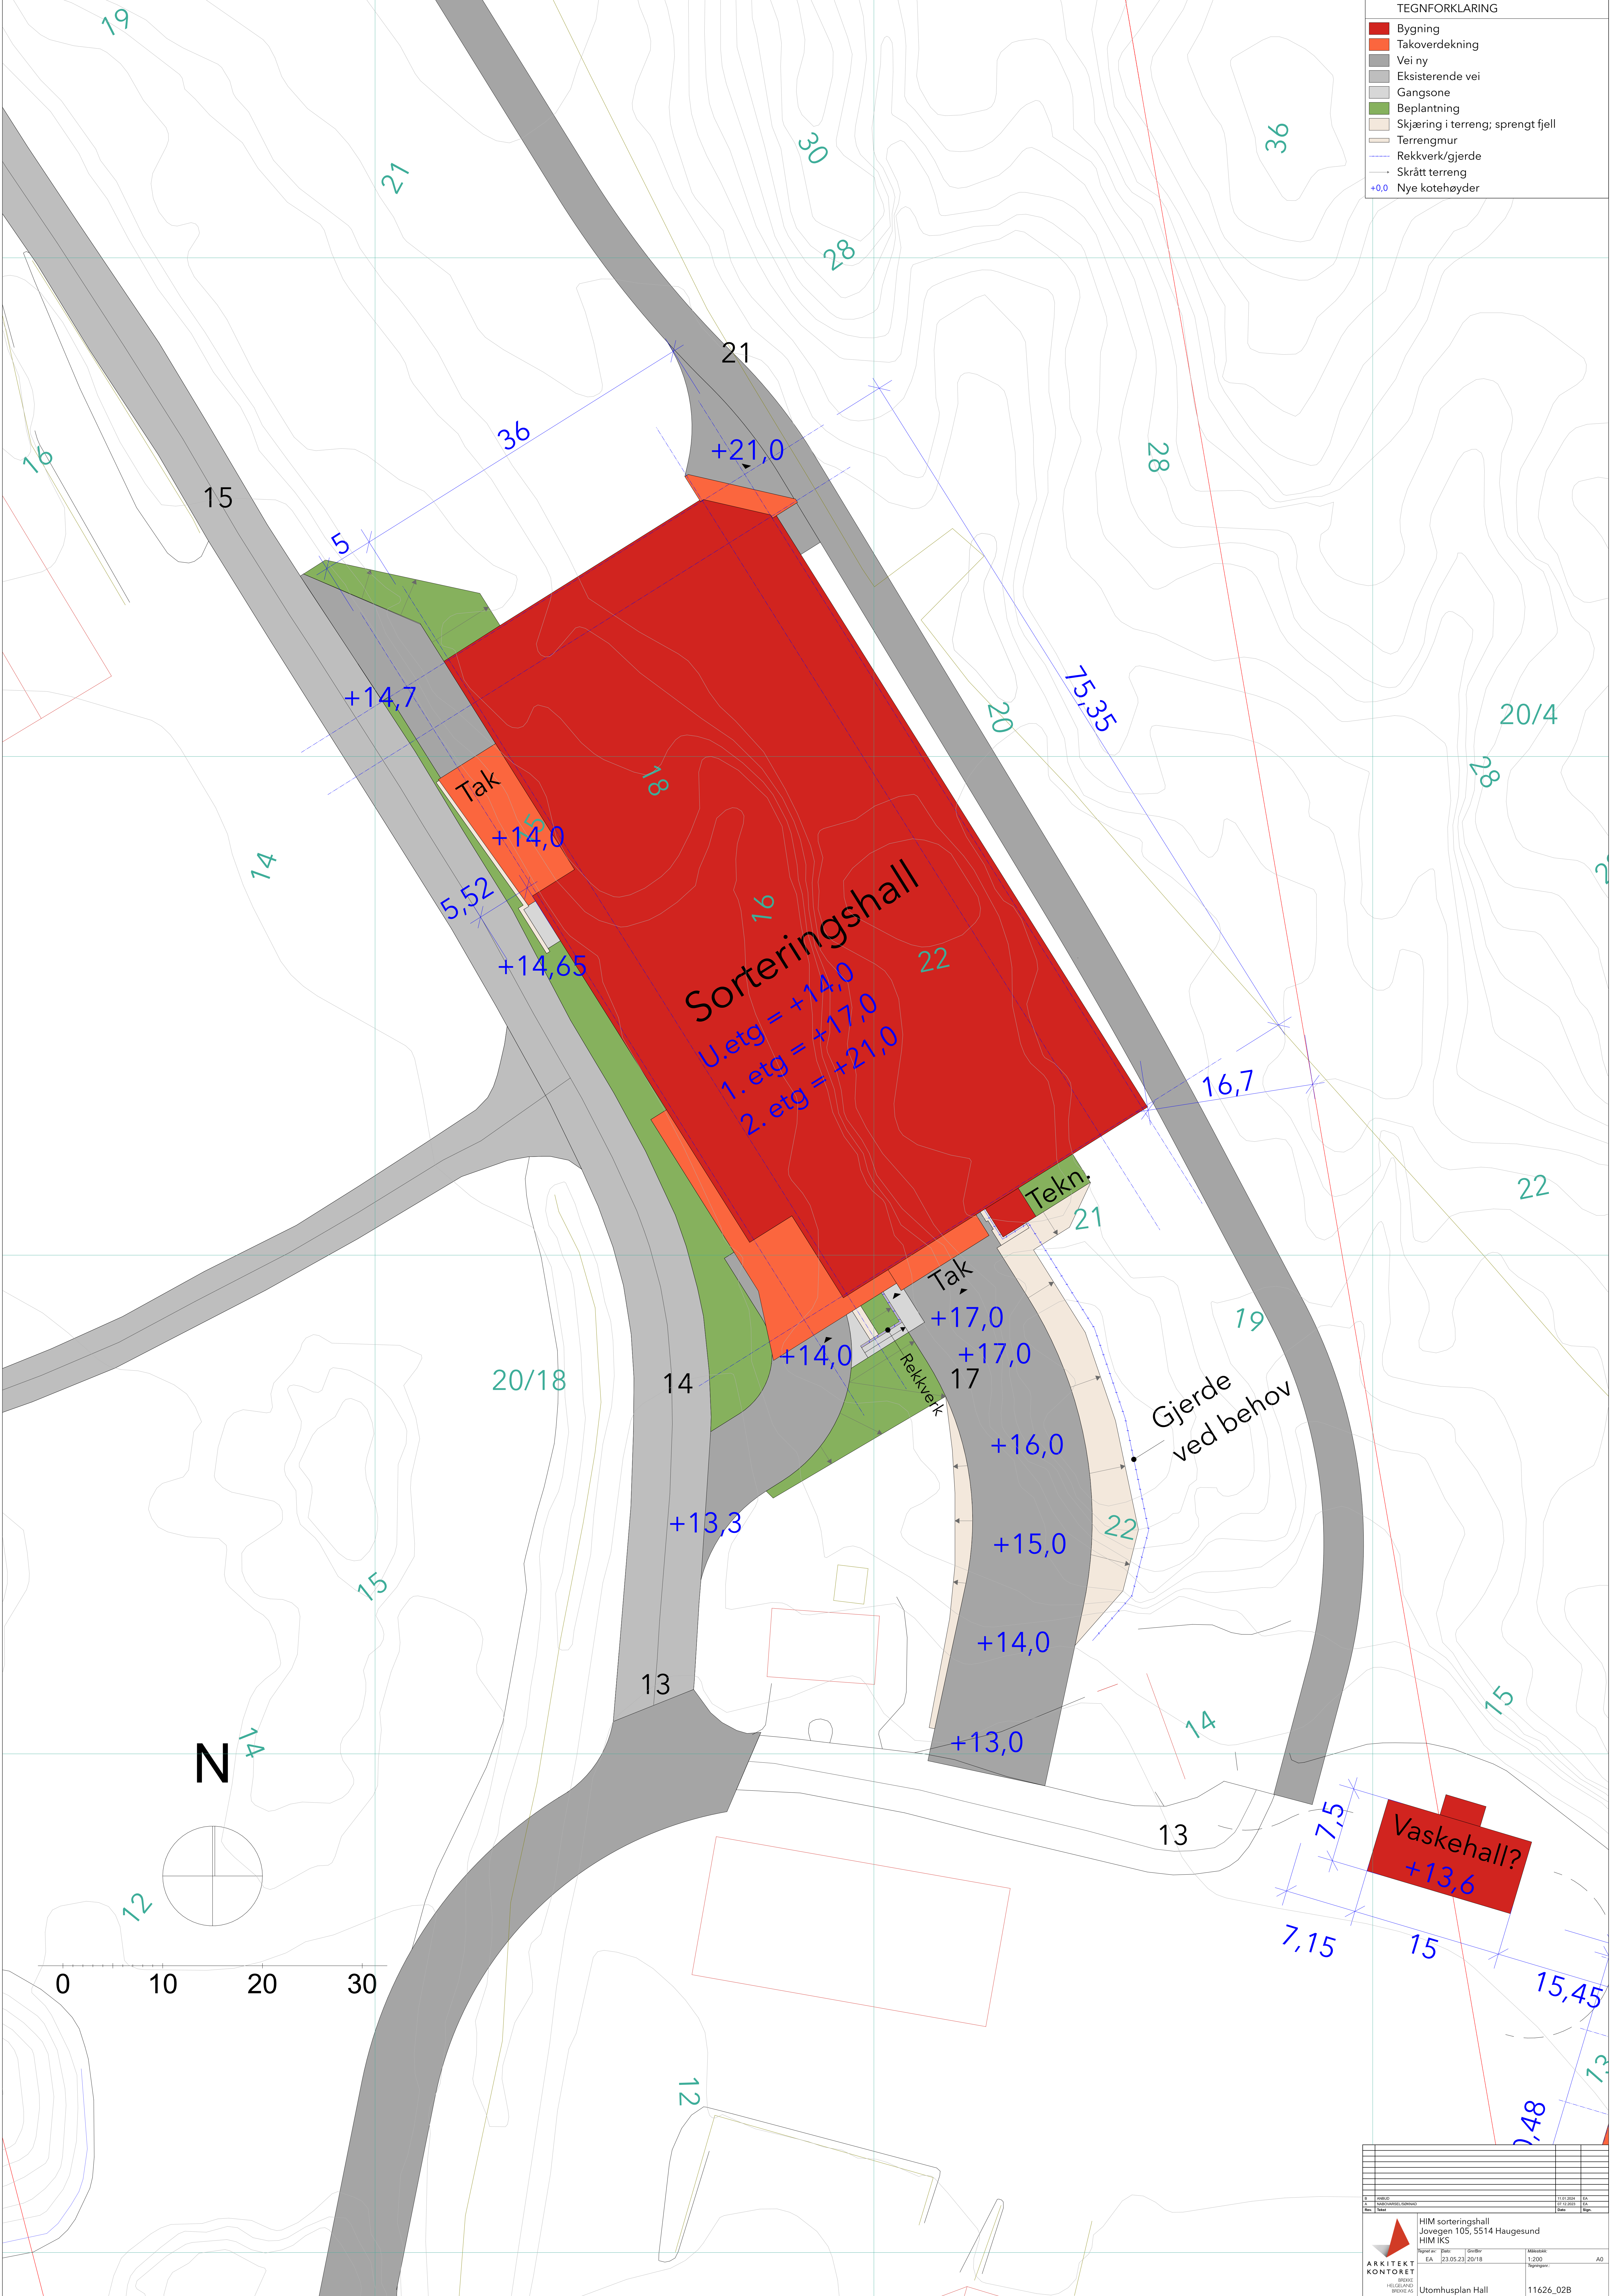

HIM sorteringshall Jøvegen 105, 5514 Haugesund HIM IKS			
Arkitekt	Plan	Skisse	Skisse
EA	23.05.23	2018	1:200
Utomhusplan Hall			11626_02B