


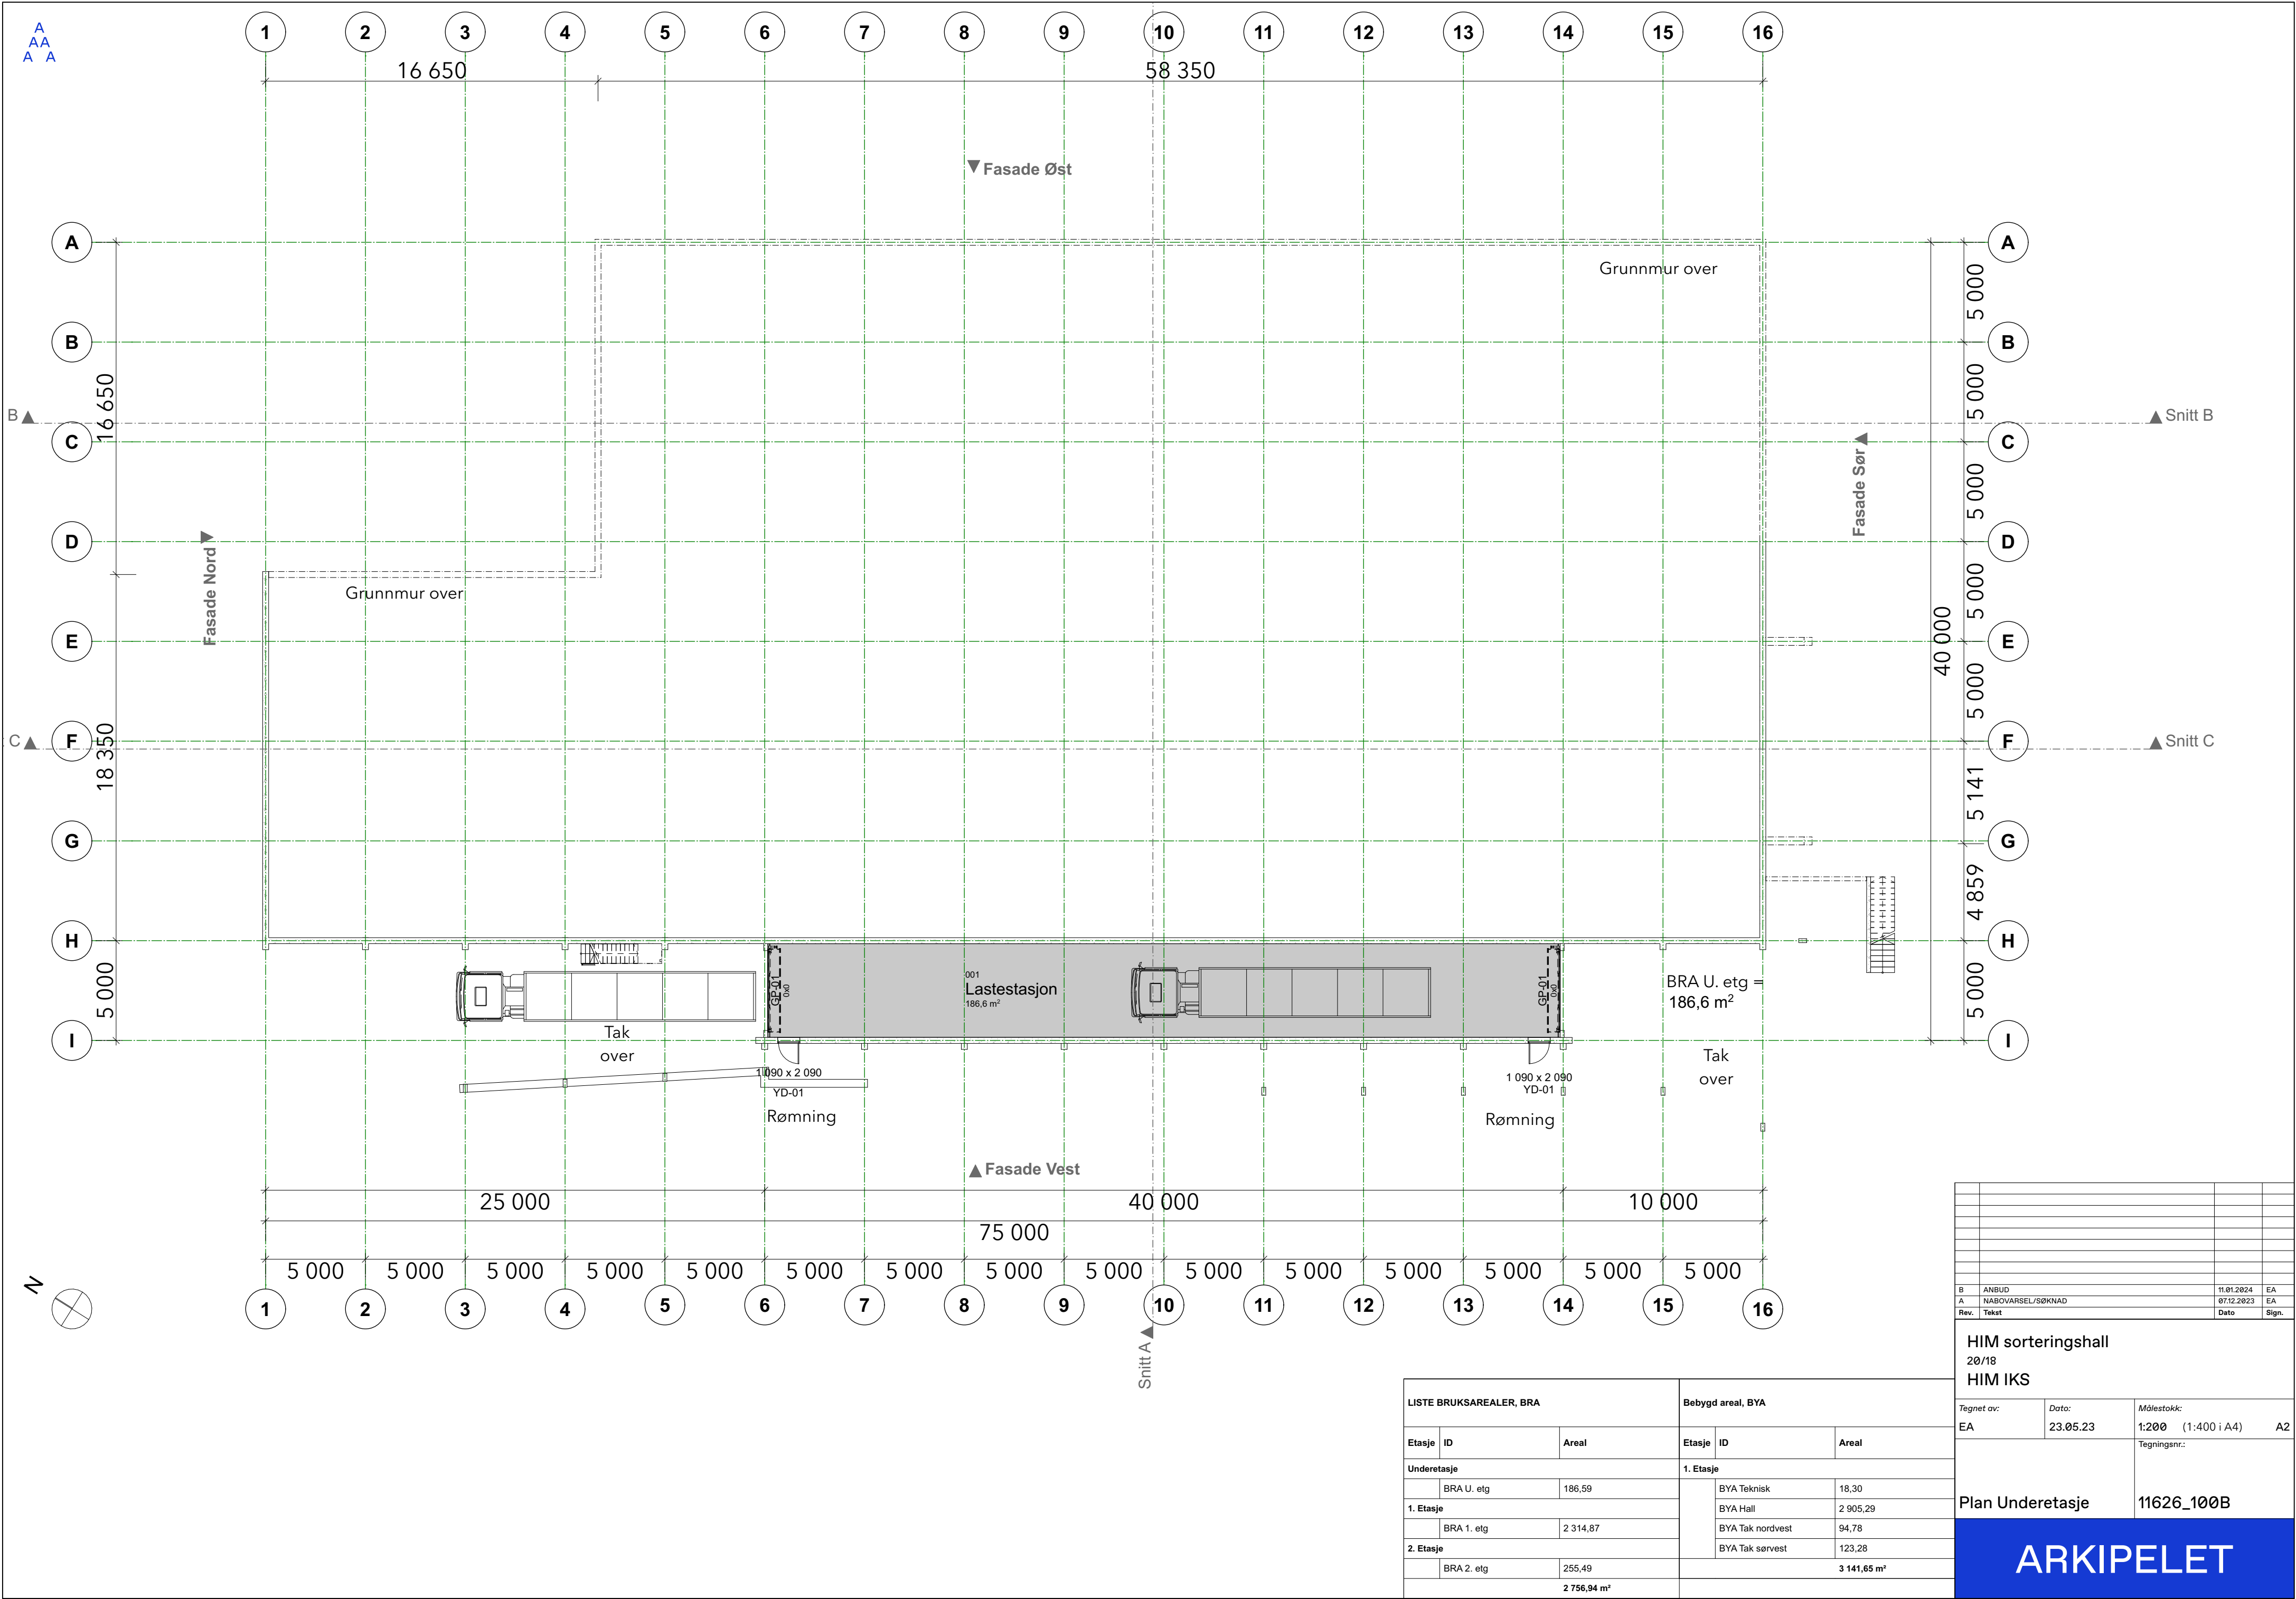

B			ANBUD	11.01.2024	EA
A			NABOVARSEL/SØKNAD	07.12.2023	EA
Rev.	Tekst			Dato	Sign.
HIM sorteringshall 20/18 HIM IKS					
Tegnet av: EA		Dato: 23.05.23		Målestokk: 1:200 (1:400 i A4) A2	
Plan Underetasje		Tegningsnr.: 11626_100B			
ARKIPELET					

LISTE BRUKSAREALER, BRA			Bebygd areal, BYA		
Etasje	ID	Areal	Etasje	ID	Areal
Underetasje			1. Etasje		
	BRA U. etg	186,59		BYA Teknisk	18,30
1. Etasje				BYA Hall	2 905,29
	BRA 1. etg	2 314,87		BYA Tak nordvest	94,78
2. Etasje				BYA Tak sørvest	123,28
	BRA 2. etg	255,49	3 141,65 m²		
2 756,94 m²					