


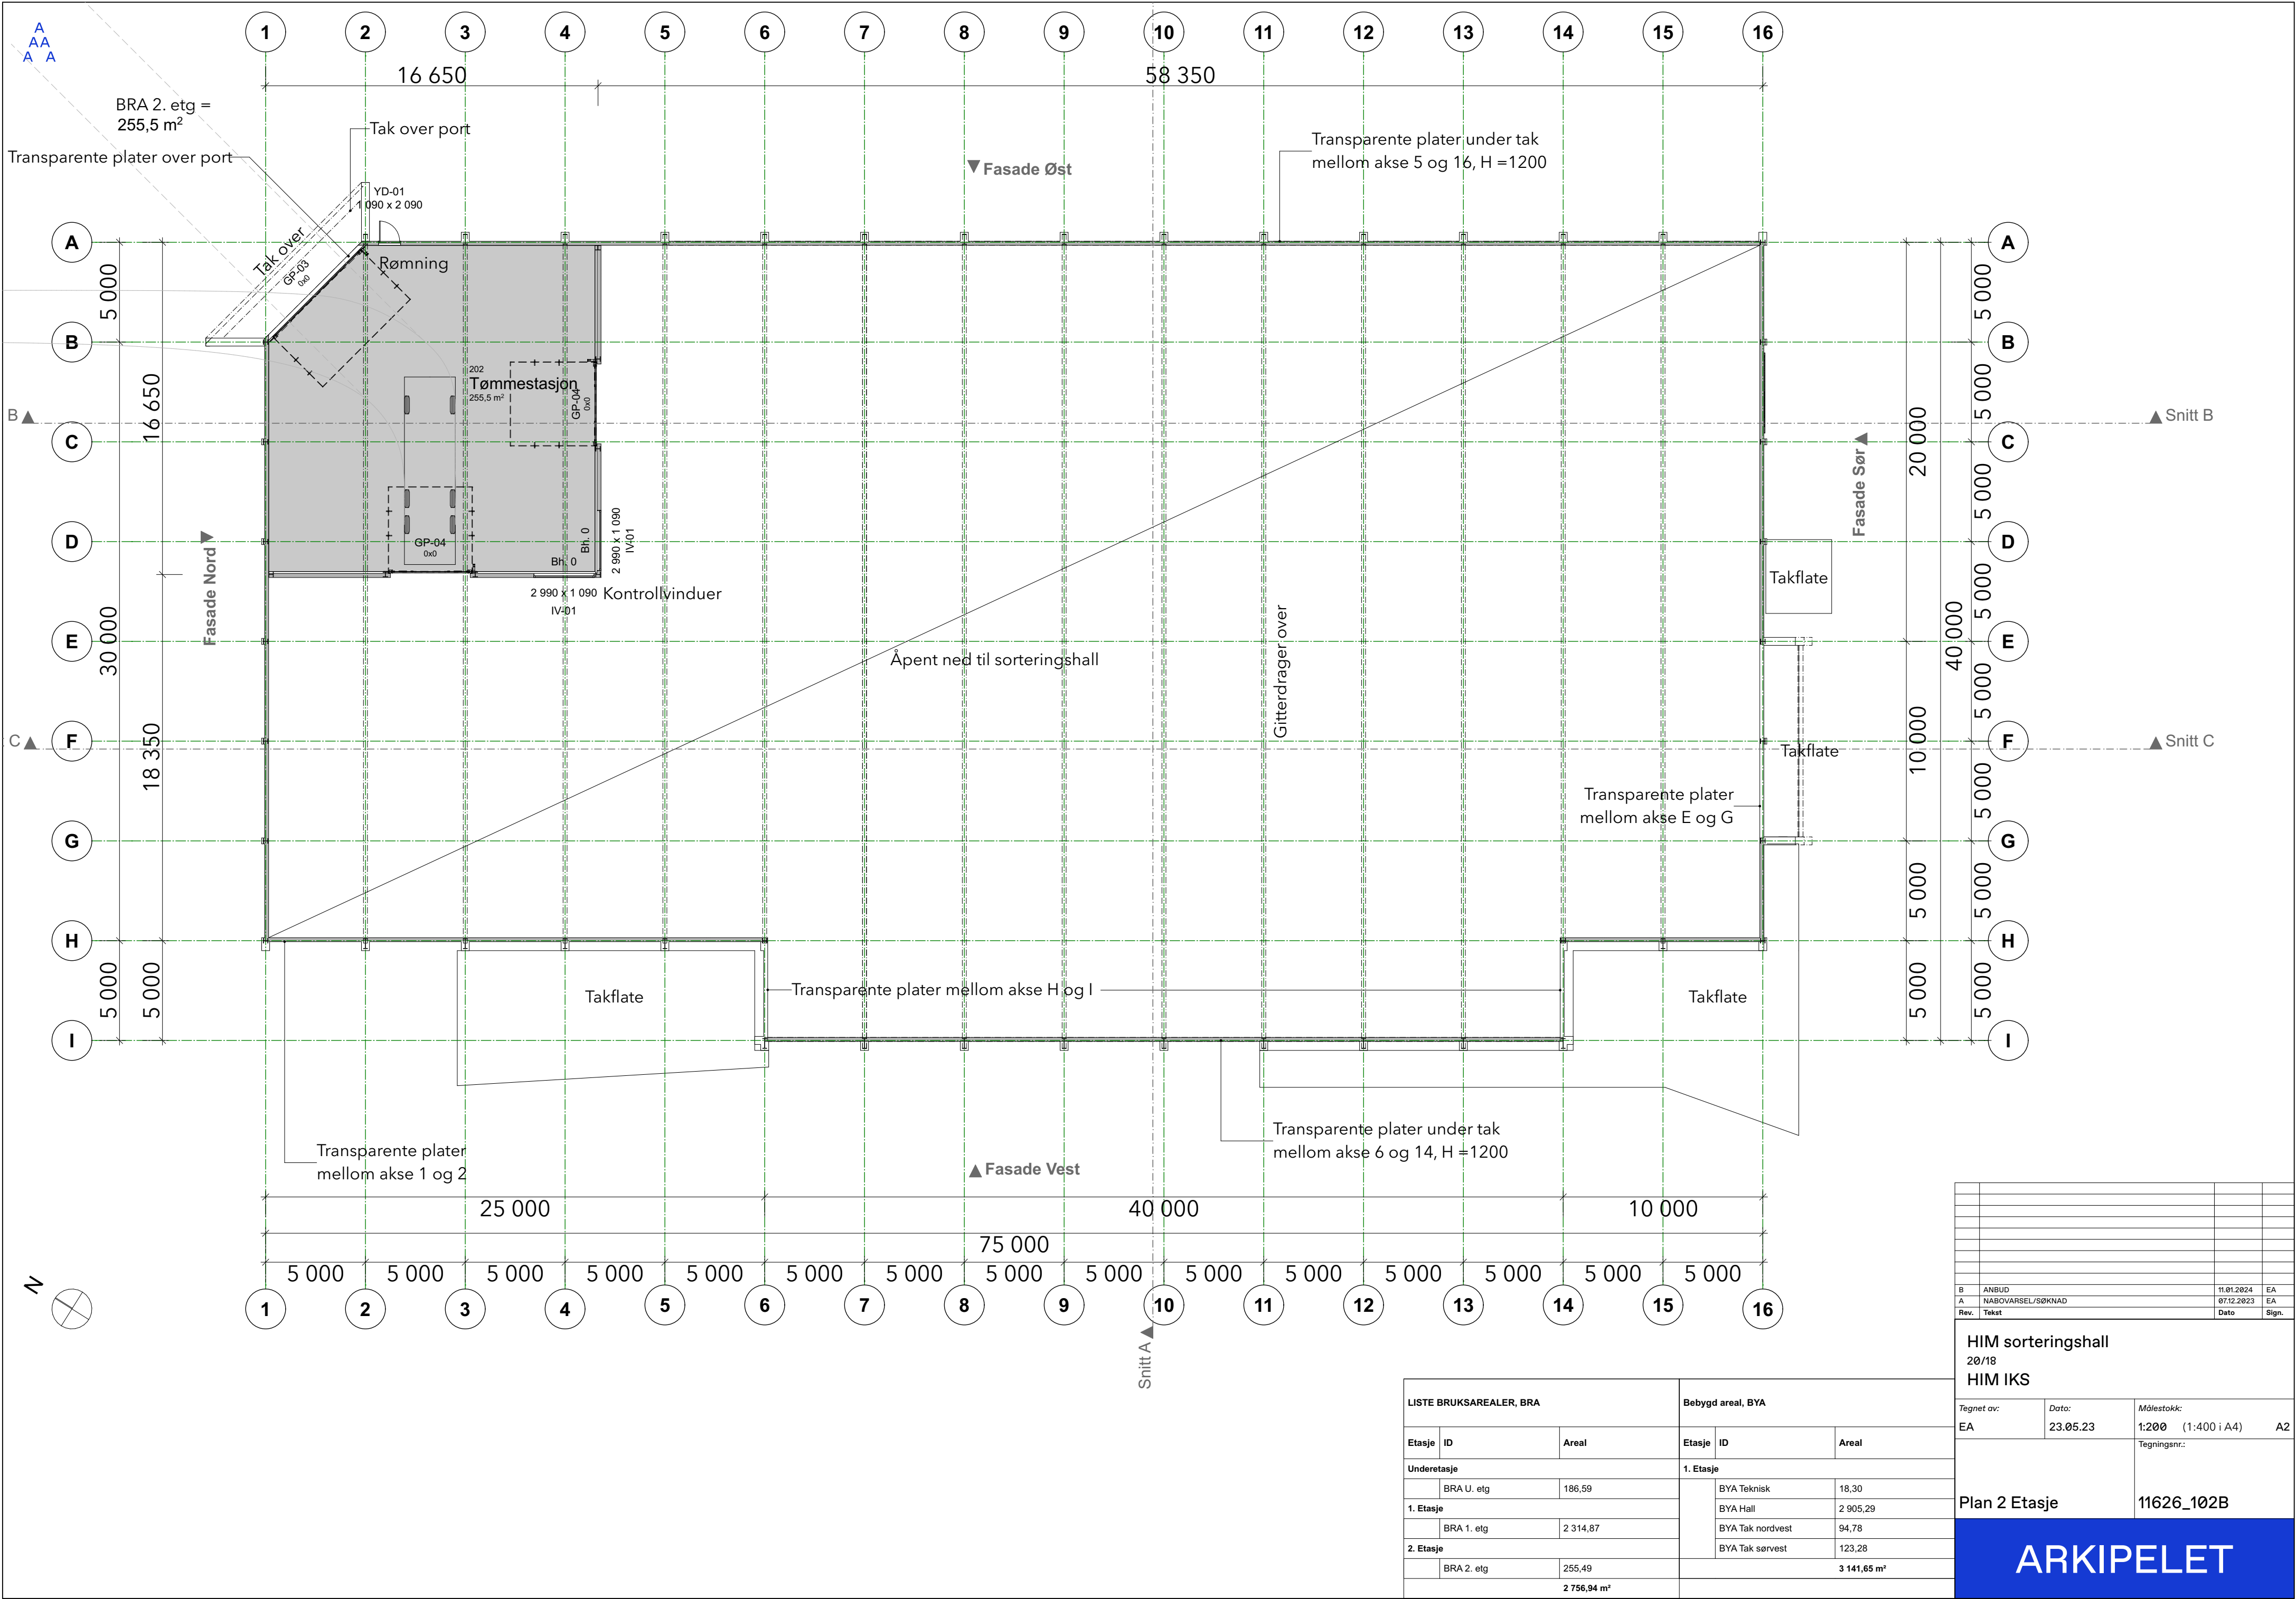

LISTE BRUKSAREALER, BRA			Bebygd areal, BYA		
Etasje	ID	Areal	Etasje	ID	Areal
Underetasje			1. Etasje		
	BRA U. etg	186,59		BYA Teknisk	18,30
1. Etasje				BYA Hall	2 905,29
	BRA 1. etg	2 314,87		BYA Tak nordvest	94,78
2. Etasje				BYA Tak sørvest	123,28
	BRA 2. etg	255,49			3 141,65 m²
		2 756,94 m²			

HIM sorteringshall 20/18 HIM IKS		
Tegnet av: EA	Dato: 23.05.23	Målestokk: 1:200 (1:400 i A4) Tegningsnr.: 11626_102B
Plan 2 Etasje		
ARKIPELET		