


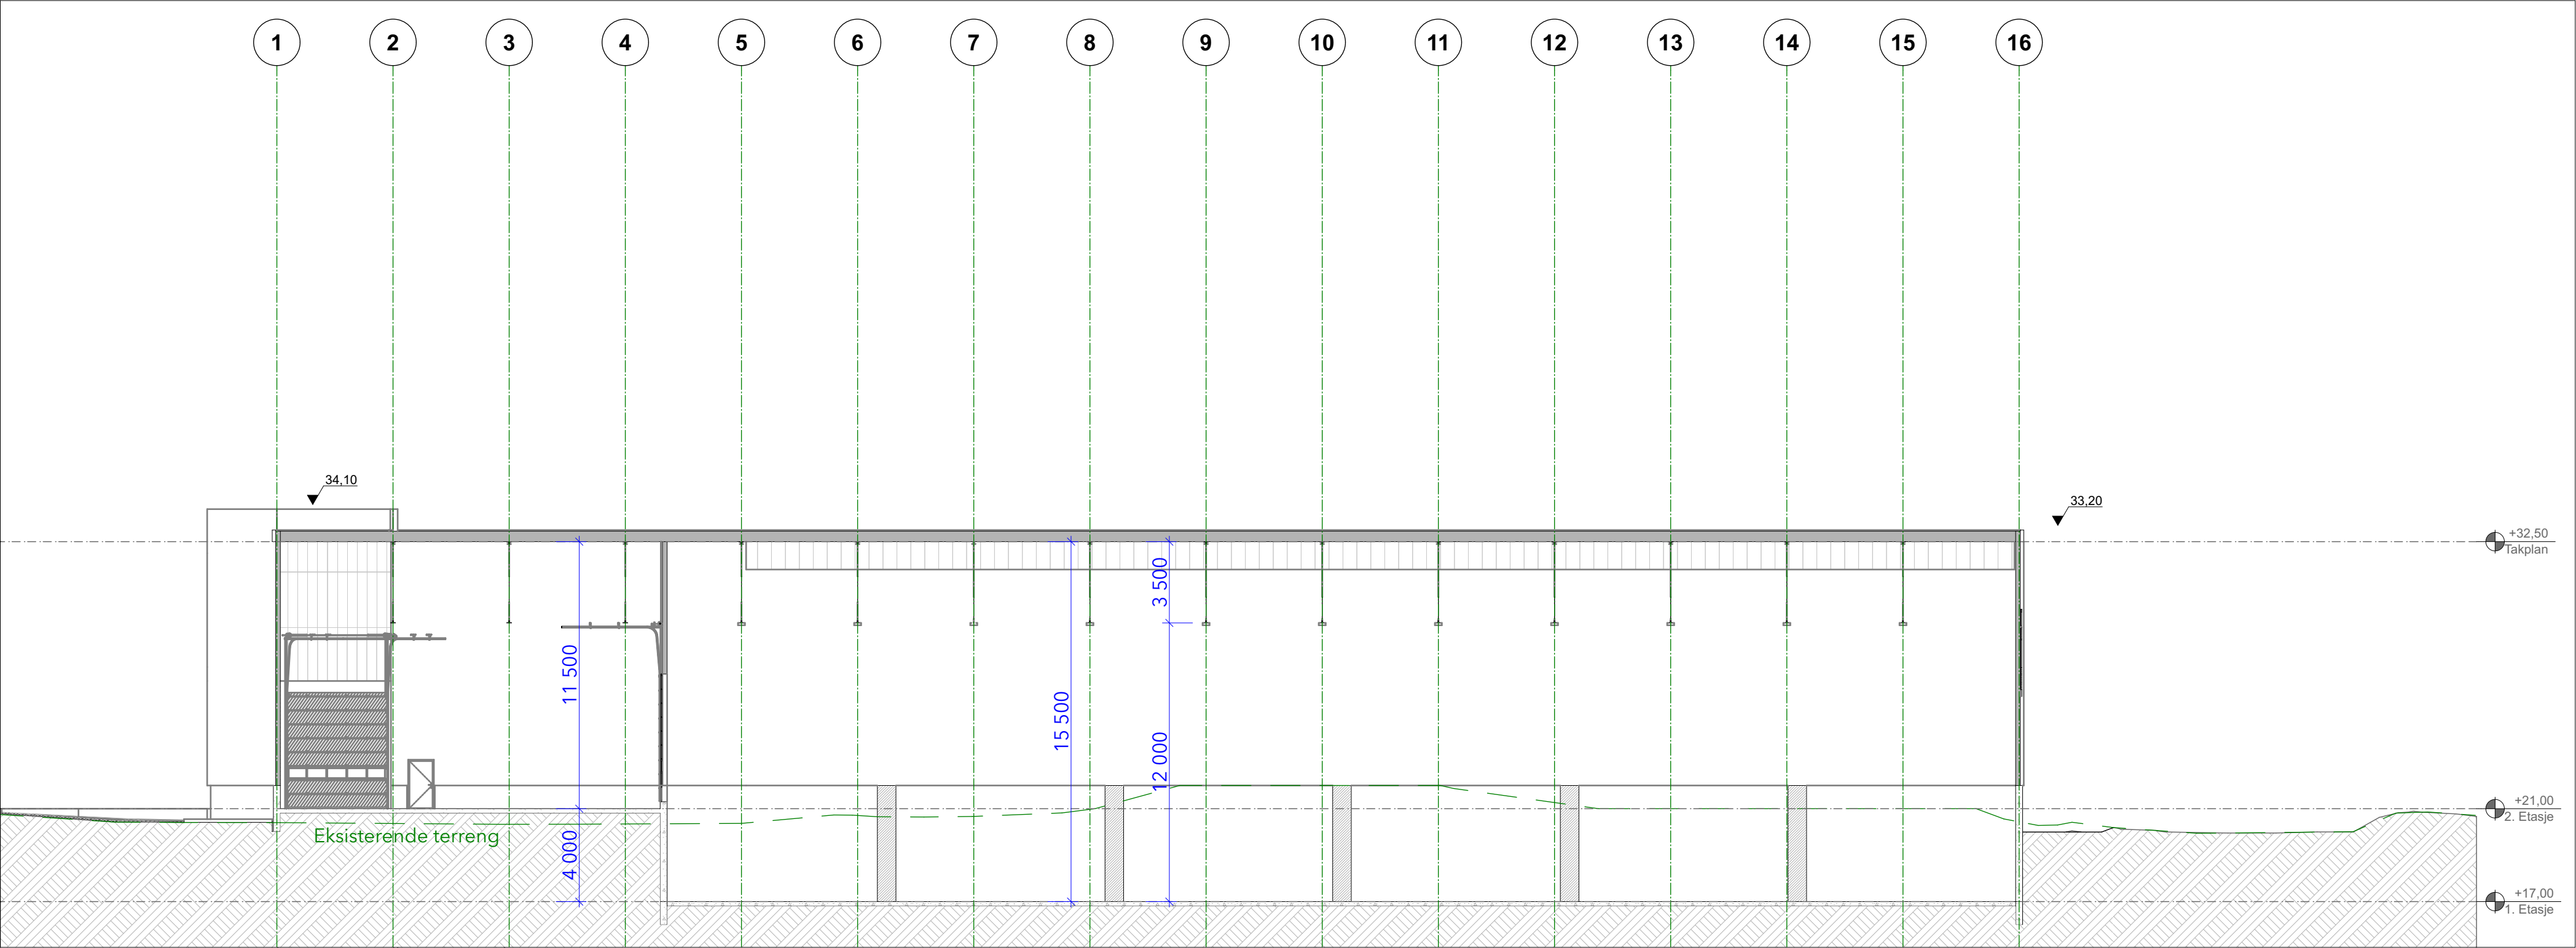

B	ANBUD		11.01.2024	EA
A	NABOVARSEL/SØKNAD		07.12.2023	EA
Rev.	Tekst		Dato	Sign.
HIM sorteringshall				
20/18				
HIM IKS				
Tegnet av:		Dato:	Målestokk:	
EA		23.05.23	1:200 (1:400 i A4) A2	
			Tegningsnr.:	
Snitt B			11626_302B	
ARKIPELET				