



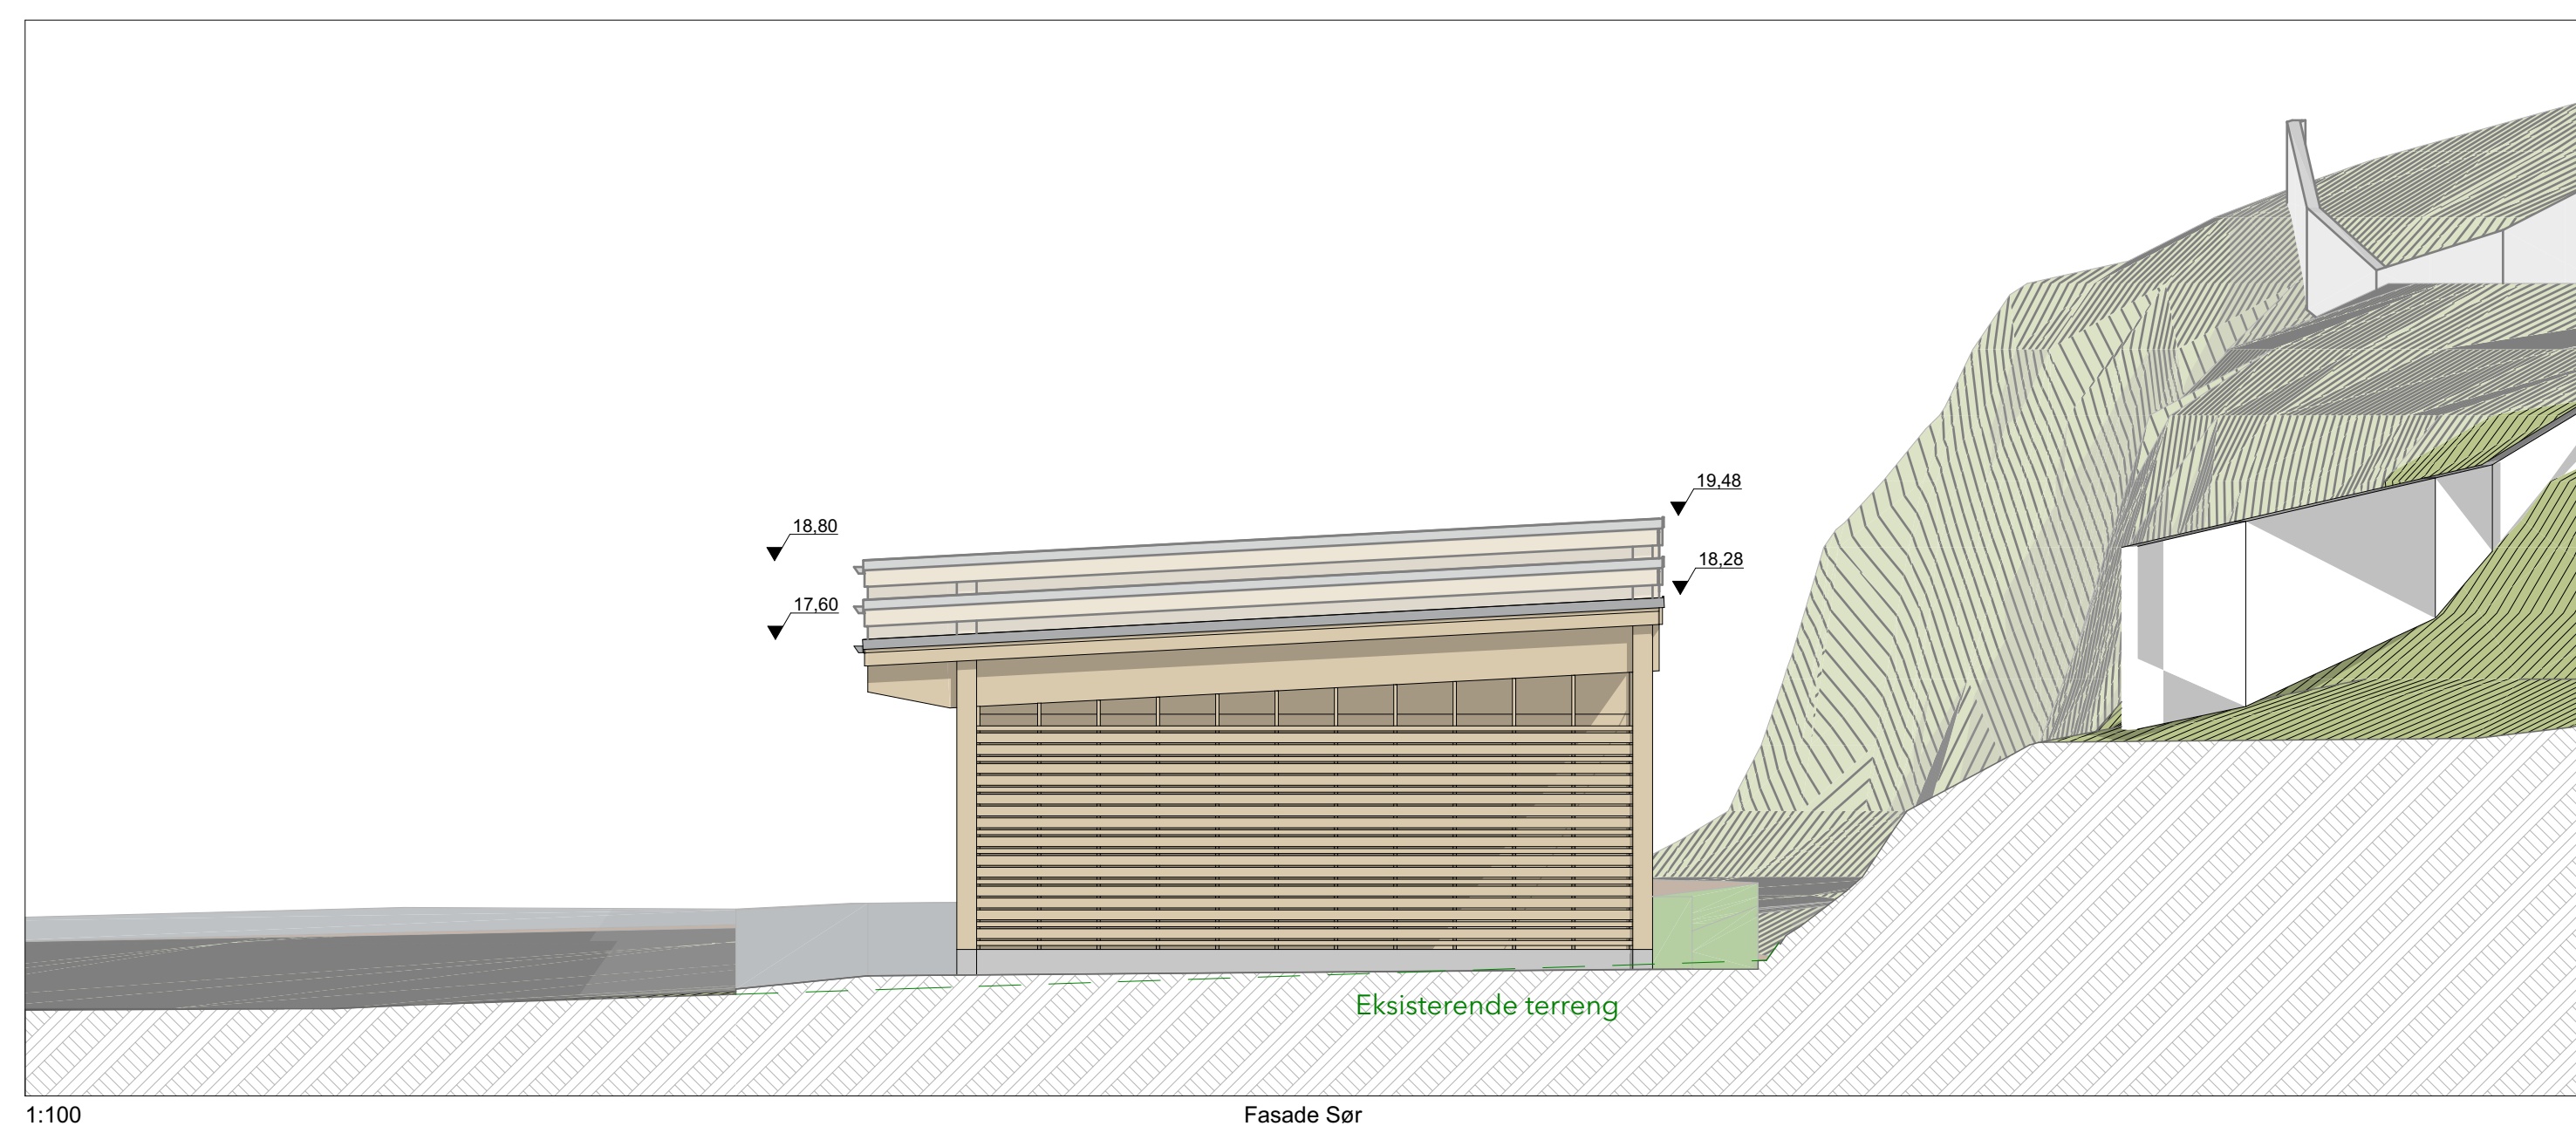

1:100

Fasade Sør

C	AMBLD				11.01.2024	EA			
B	SERNAD				09.01.2024	EA			
A	NABOVARSSEL ISERNAD				07.12.2023	EA			
New:	Tekst				Date			Sign.	

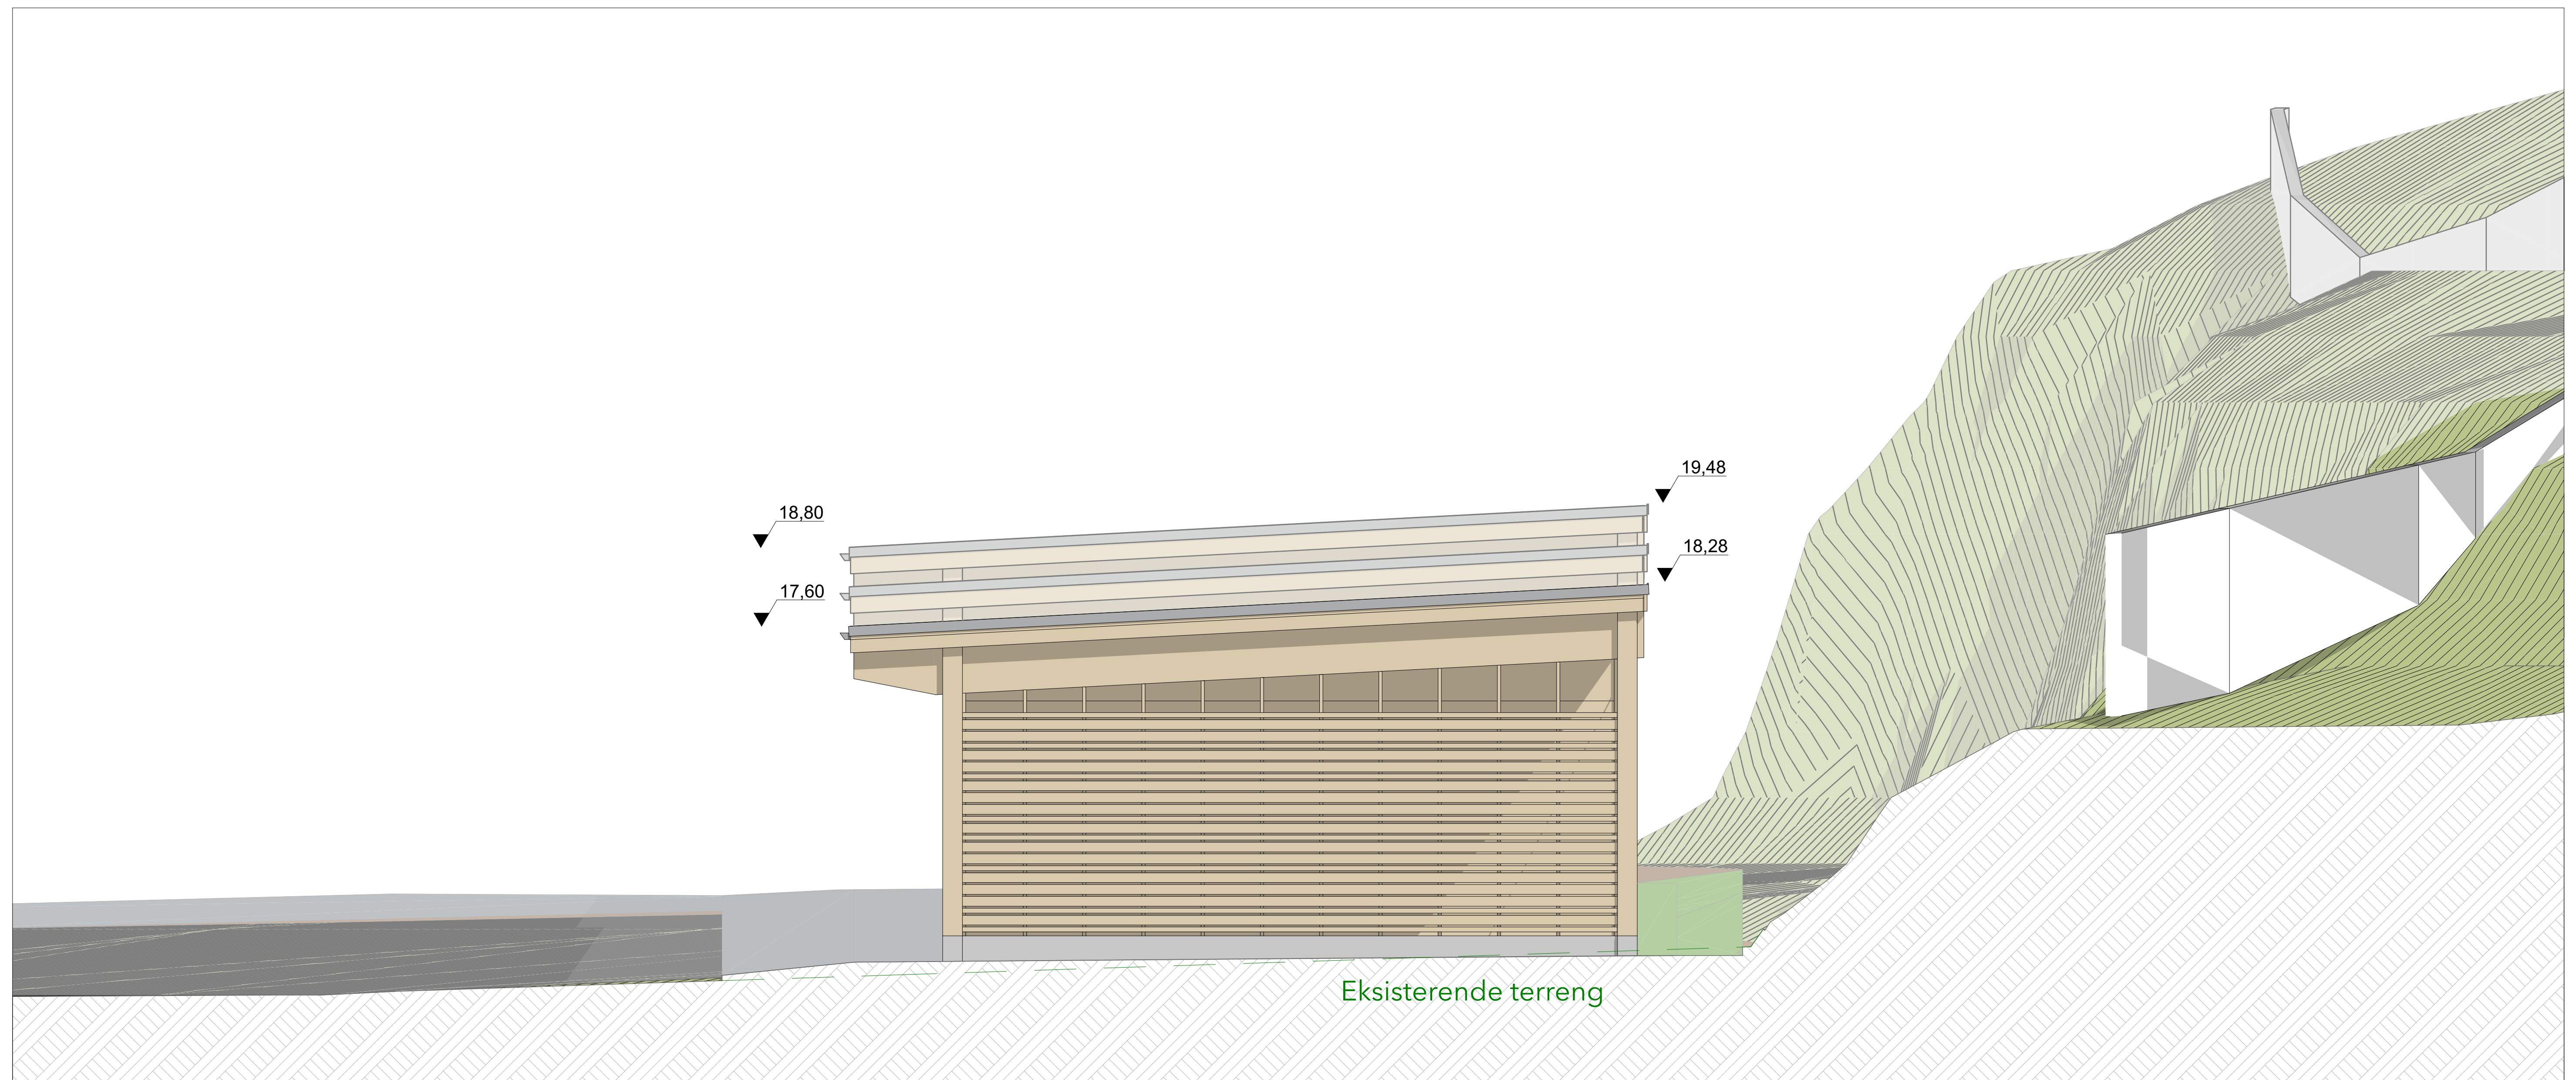

HIM sorteringshall Jøvegen 105, 5514 Haugesund HIM IKS

Regnet av	Dato	Gjort for	Målestokk	
EA	23.05.23	20/18	1:50 : (1:200 + A3)	A1
			Tegningsnr.: _____	

ARKITEKT
BREEKE
HELGE LAND
BREEKE AS

Fasade Sør Carport

11626_361C