
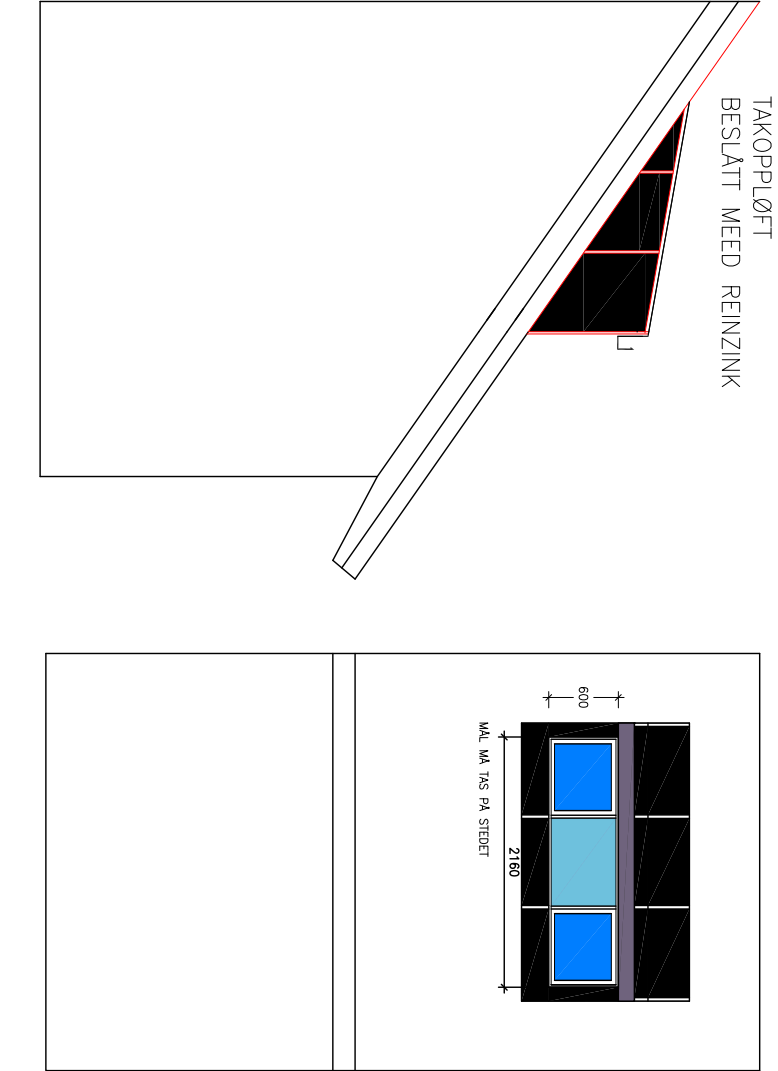


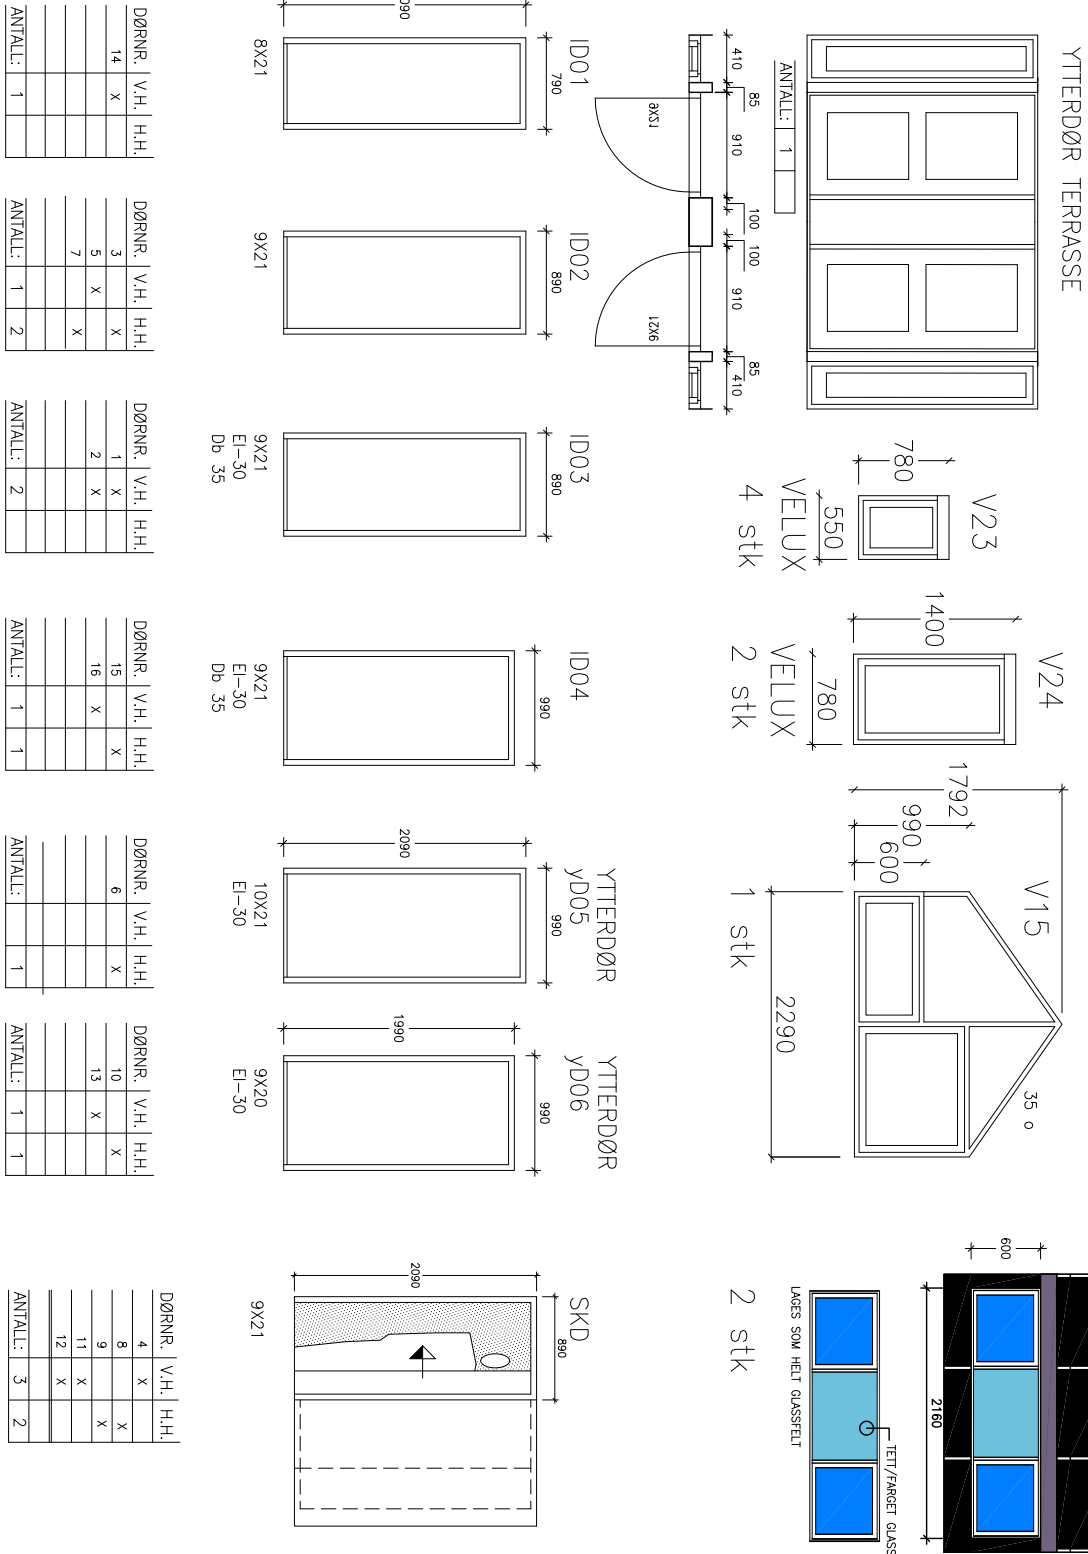

DØRNR.	V.H.	H.H.
14	X	
ANTALL:	1	

DØRNR.	V.H.	H.H.
3	X	
5	X	
7	X	
ANTALL:	1	2

DØRNR.	V.H.	H.H.
1	X	
2	X	
ANTALL:	2	

DØRNR.	V.H.	H.H.
15	X	
16	X	
ANTALL:	1	1

DØRNR.	V.H.	H.H.
6	X	
ANTALL:		1

DØRNR.	V.H.	H.H.
10	X	
13	X	
ANTALL:	1	1

DØRNR.	V.H.	H.H.
4	X	
8	X	
9	X	
11	X	
12	X	
ANTALL:	3	2