


F:\planering\Volumes\Prosjekt2\3942 Sandal barnehage\07 Tegninger\03 ARK\3942 Sandal Barnehage.pln

AROS

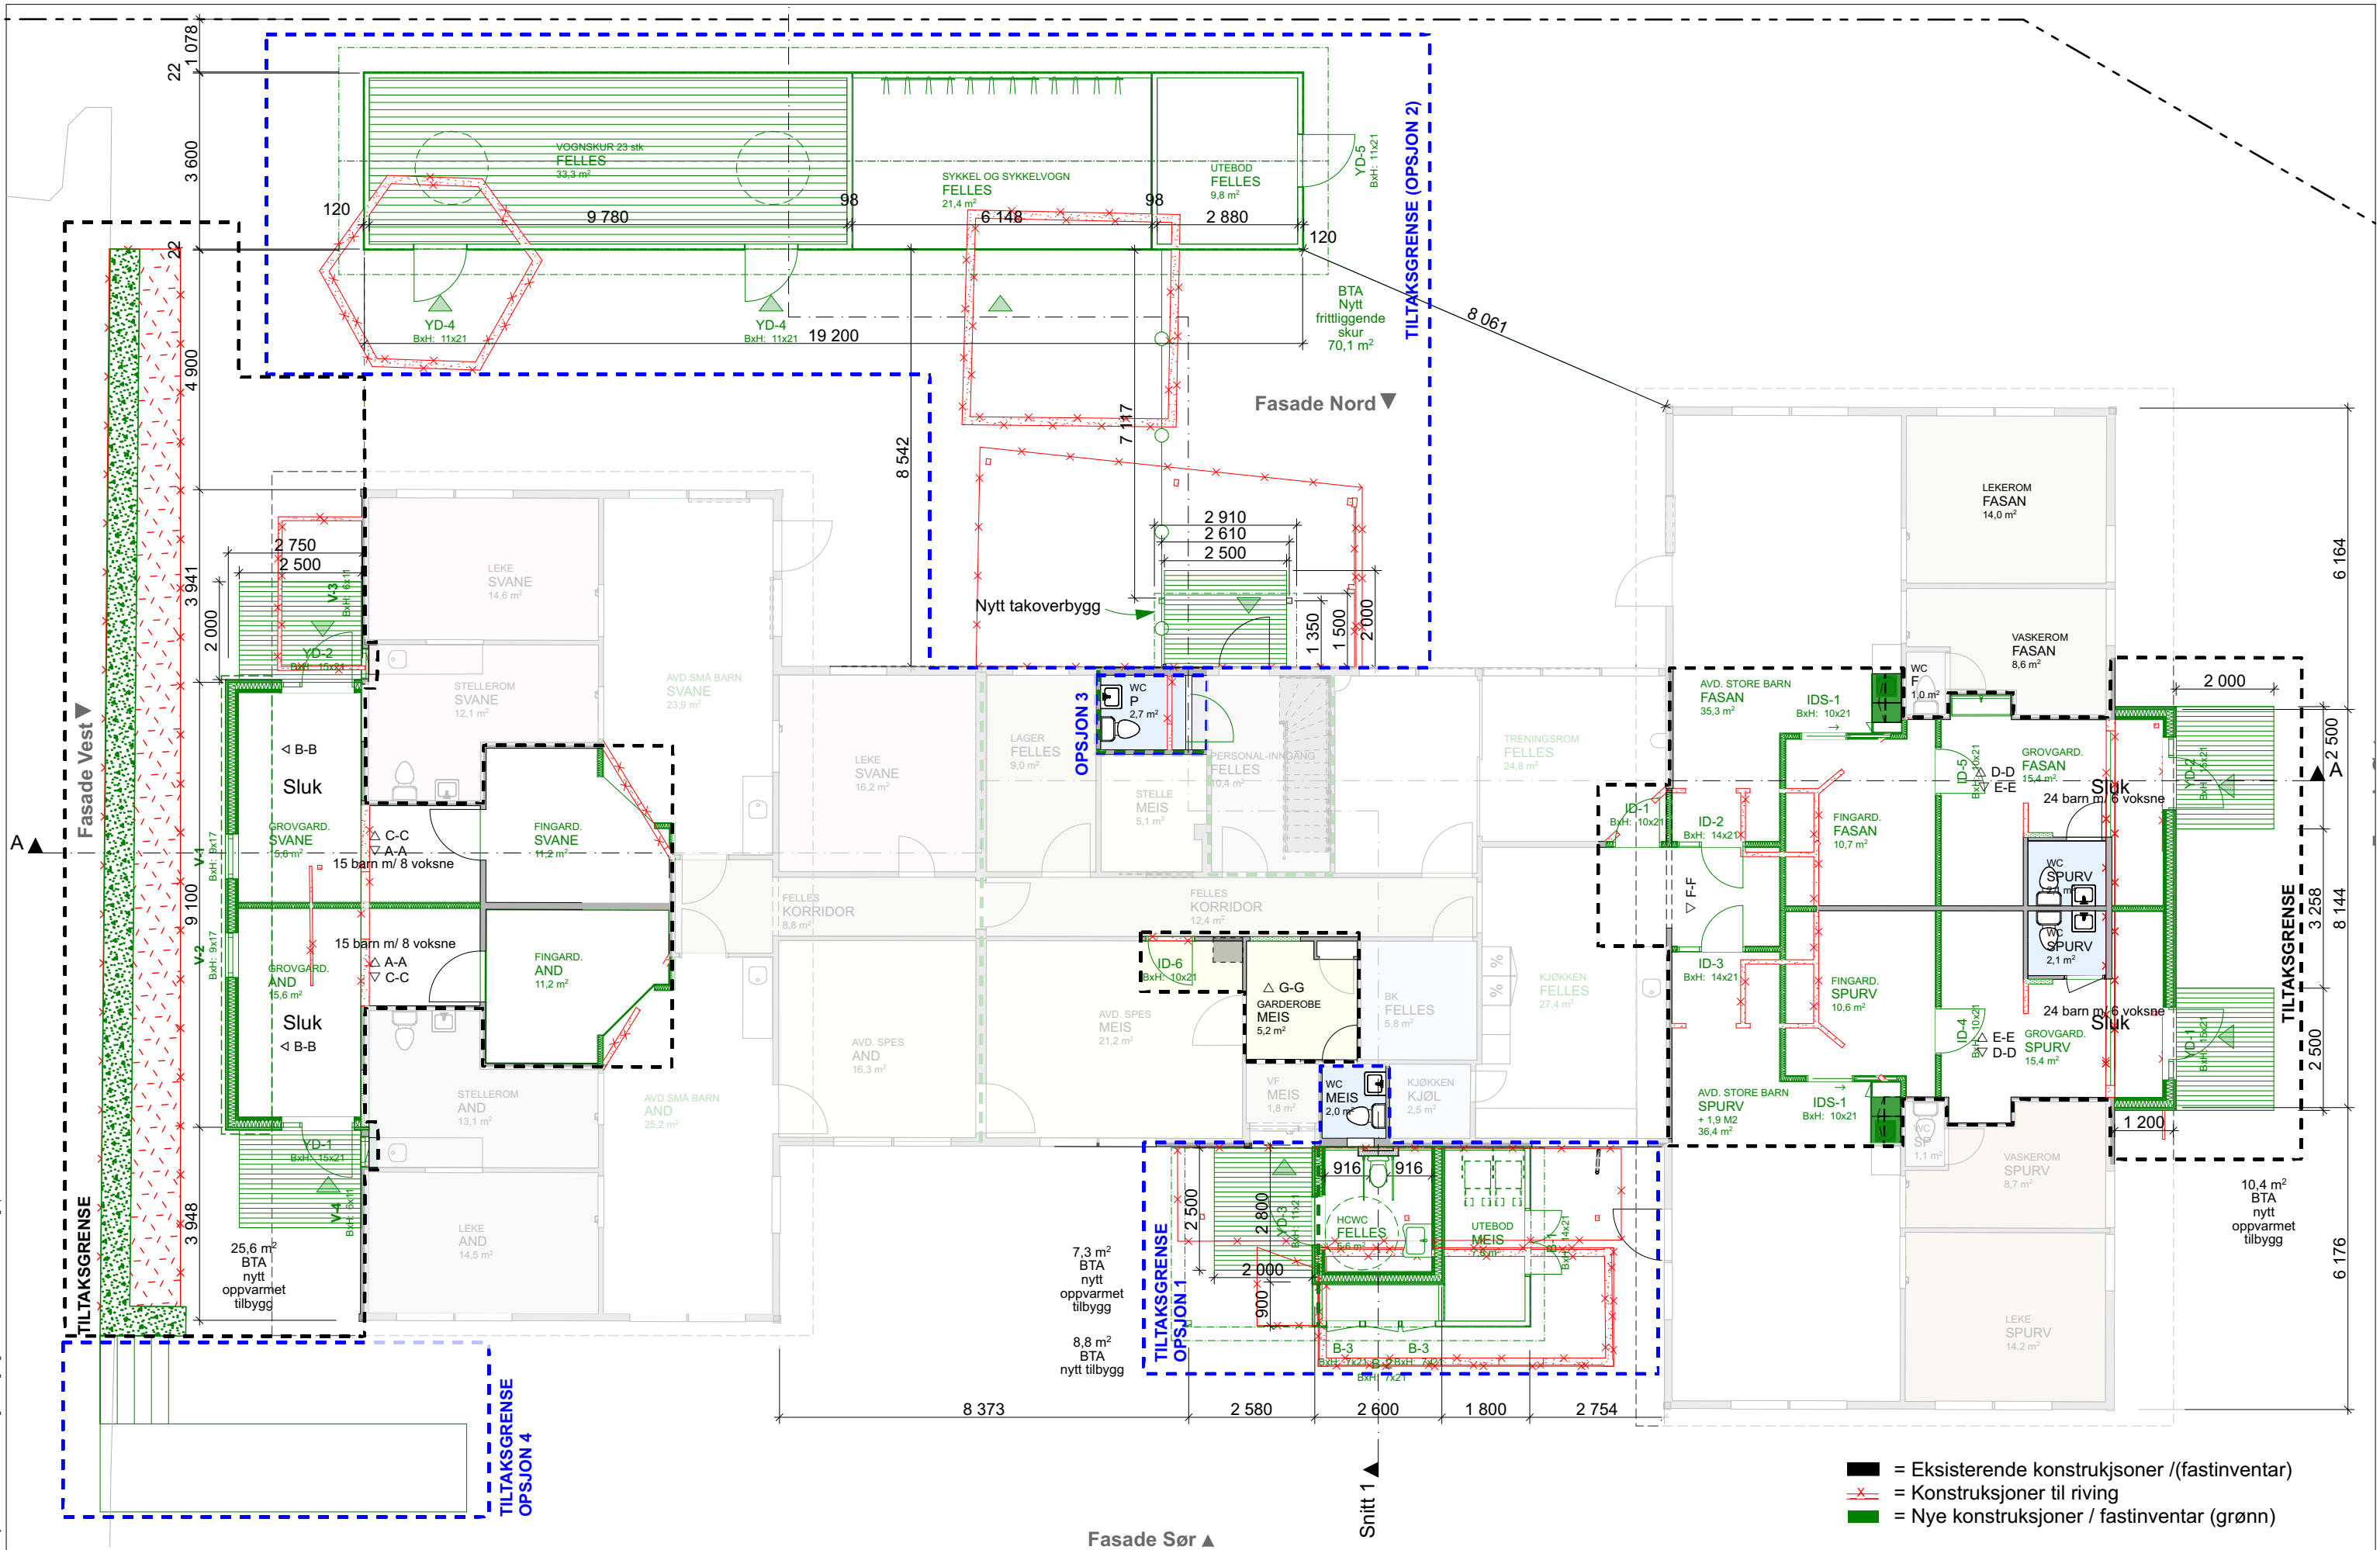

- = Eksisterende konstruksjoner /(fastinventar)
- ✂ = Konstruksjoner til riving
- = Nye konstruksjoner / fastinventar (grønn)

PROSJEKTNAVN
3942 SANDAL BARNEHAGE
BYGGHERRER
STAVANGER KOMMUNE

KNR./GNR./BNR.
38/3016
PROSJEKTFASE
Anbud

OPPDRAGSNR.
3942
KONTR.
BMU

TEGN.
BHE
GODKJ.
BMU

DATO
05.02.2024
MALESTOKK
1:120 (A3)

TEGN. NAVN
Plan 1. etasje
TEGN. NR.
Nye og rivings konstruksjoner

REV.