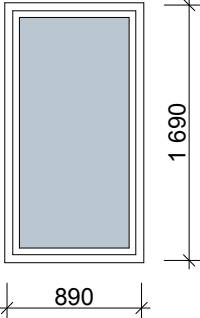
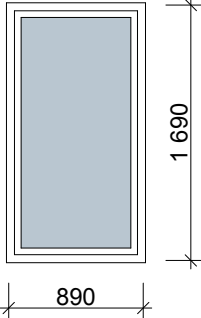
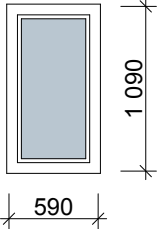
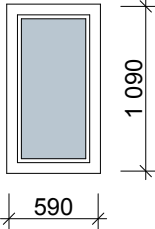


VINDUSKJEMA					
ID	V-1		V-2	V-3	V-4
Antall	1		1	1	1
					
Størrelse	B=	890	890	590	590
	H=	1 690	1 690	1 090	1 090
Brannkrav					
Lydkrav					
U-verdi =0,8				Inadslående lukkevindu	Inadslående lukkevindu
Funksjon					
Glass	Sikkerhetglass		Sikkerhetglass	Sikkerhetglass	Sikkerhetglass
Glassareal	1,108		1,108	0,394	0,394
Hengsler					
Håndtak				3-greps	3-greps