




OPPRISS D SPURV

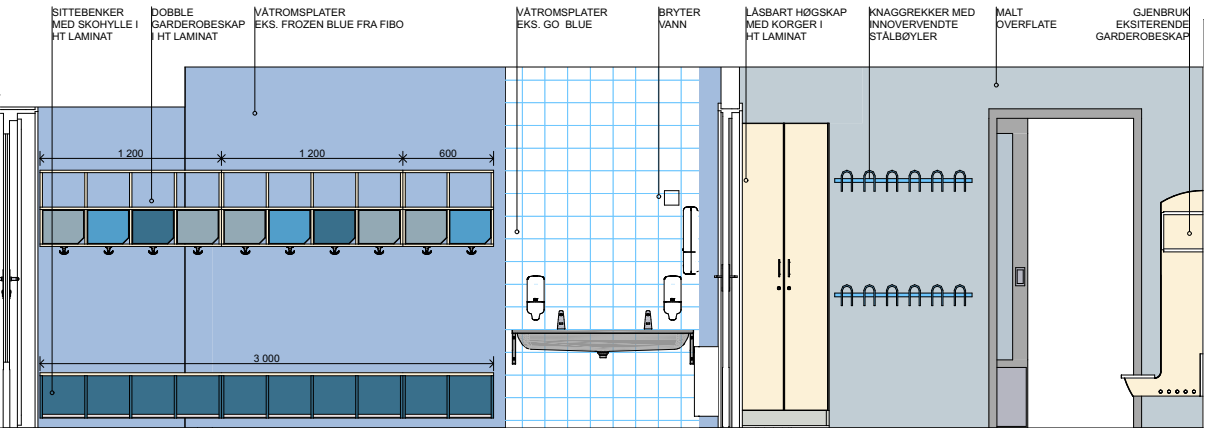


OPPRISS D SPURV

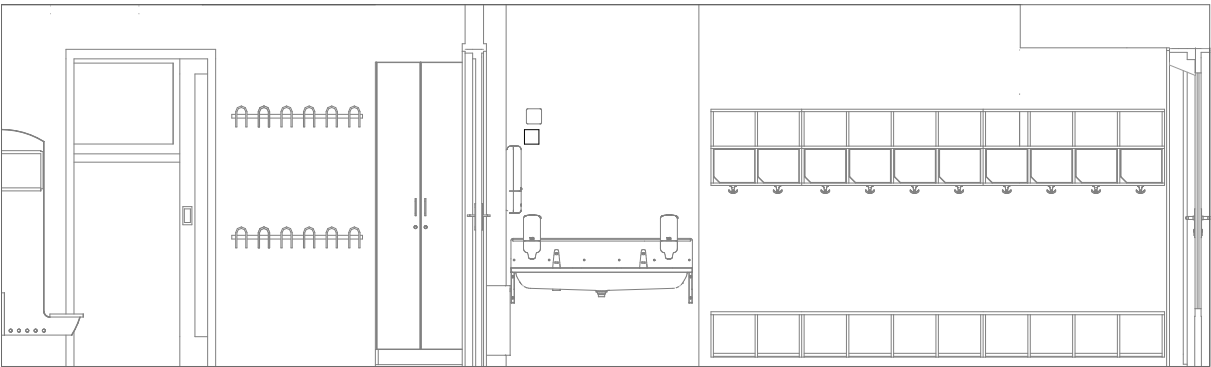

OPPRISS E FASAN

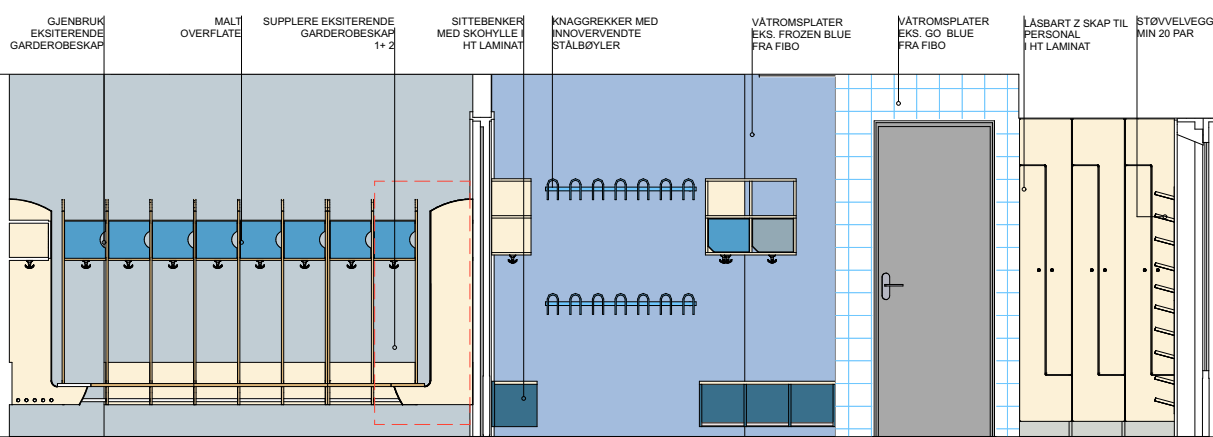

OPPRISS E FASAN

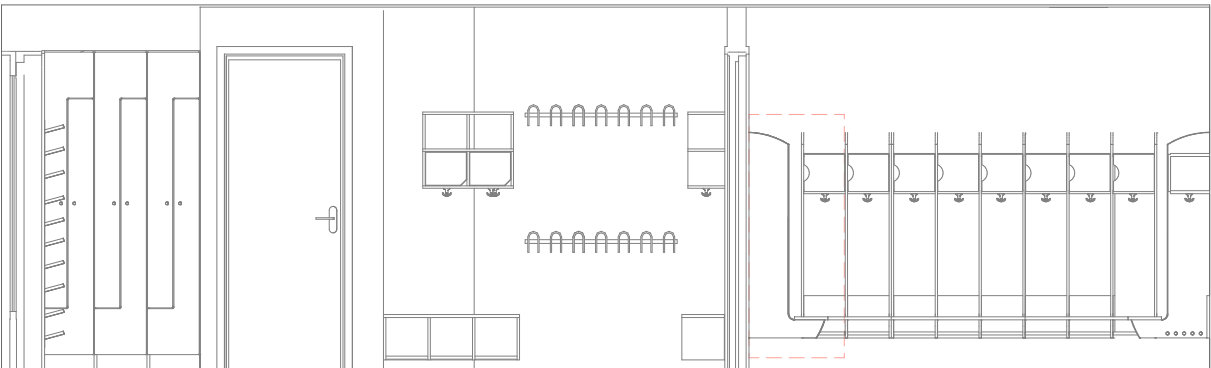

FAST INVENTAR
AVD. SPURV OG FASAN - STORE BARN

- Alle garderobe hyller, og benker skal være vegghengt
- Alle skrog bygd opp i egne kjernematerial av høy kvalitet.
- Garderobe skap og benker skal leverast i høgtrykkaminat overflate i valfri farge – semistandar
- Dører skal leverast med kryssfiner kjerne og høgtrykkaminat overflate i valfri farge – semistandar, klarlakkerte kantar.
- Det skal settast av plass til 30 cm breie "båsar" til kvart barn
- Skap skal ha 2 hyller med ei dør og barnesikker krok som løyser seg automatisk ut når vekta blir for stor
- Sittebenk skal ha skohylle med skorist i rustfritt stål

- Oppbevaring skap og Z - skap til personale skal ha tett og like høg sokkel
- Fronter leveres med kryssfiner kjerne og høytrykks - laminat med valfri farge – semistandar og klarlakkert kant
- Skrog i lys grå direklaminat
- Oppbevaring skap skal ha min 10 trådkurver, ei fast hylle, låsbart
- Z skap med to separate rom delt inn for mest mulig høgde - hesp for hengelås - lufting til begge skap

- Det skal leveres støvelvegg i begge garderobar med min plass til 20 par støvlar
Plate i bjørk kryssfiner / laminat og knaggar i heiltre bjørk – knaggar i egne vinkel og med avrunda former og godkjent for bruk i barnehage
- Det skal leveres 4 stk knaggrekker i kvar garderobe min L 900-
i lakkert stål, blå farge med min 7 bøylar og 14 krokar som vender innover
- Eksisterande garderobeskap i fingarderobe, skal demonterast og settast opp på ny iht plan
- Det skal leverast eit enkelt og eit dobbelt skap i same type / eller hjørneseksjon med to skap i kvar fingarderobe
- Nye / tilpasse sittebenker i hjørner

ALLE MÅL MÅ KONTROLL MÅLAST AV LEVERANDØR FØR PRODUKSJON

PROSJEKTNAMN	KNR./GNR./BNR.	OPPDRAGSNR.	TEGN.	DATO	TEGN. NAVN	REV.
3942 SANDAL BARNEHAGE	38/3016	3942	BHE	05.02.2024	FAST INV. AVD SPURV OG FASAN	
BYGGHERRE	PROSJEKTFASE	KONTR.	GODKJ.	MÅLESTOKK	TEGN. NR.	
STAVANGER KOMMUNE	ANBUD	BMU	BHE	1:50 (A3)	A81 SKJEMA	