
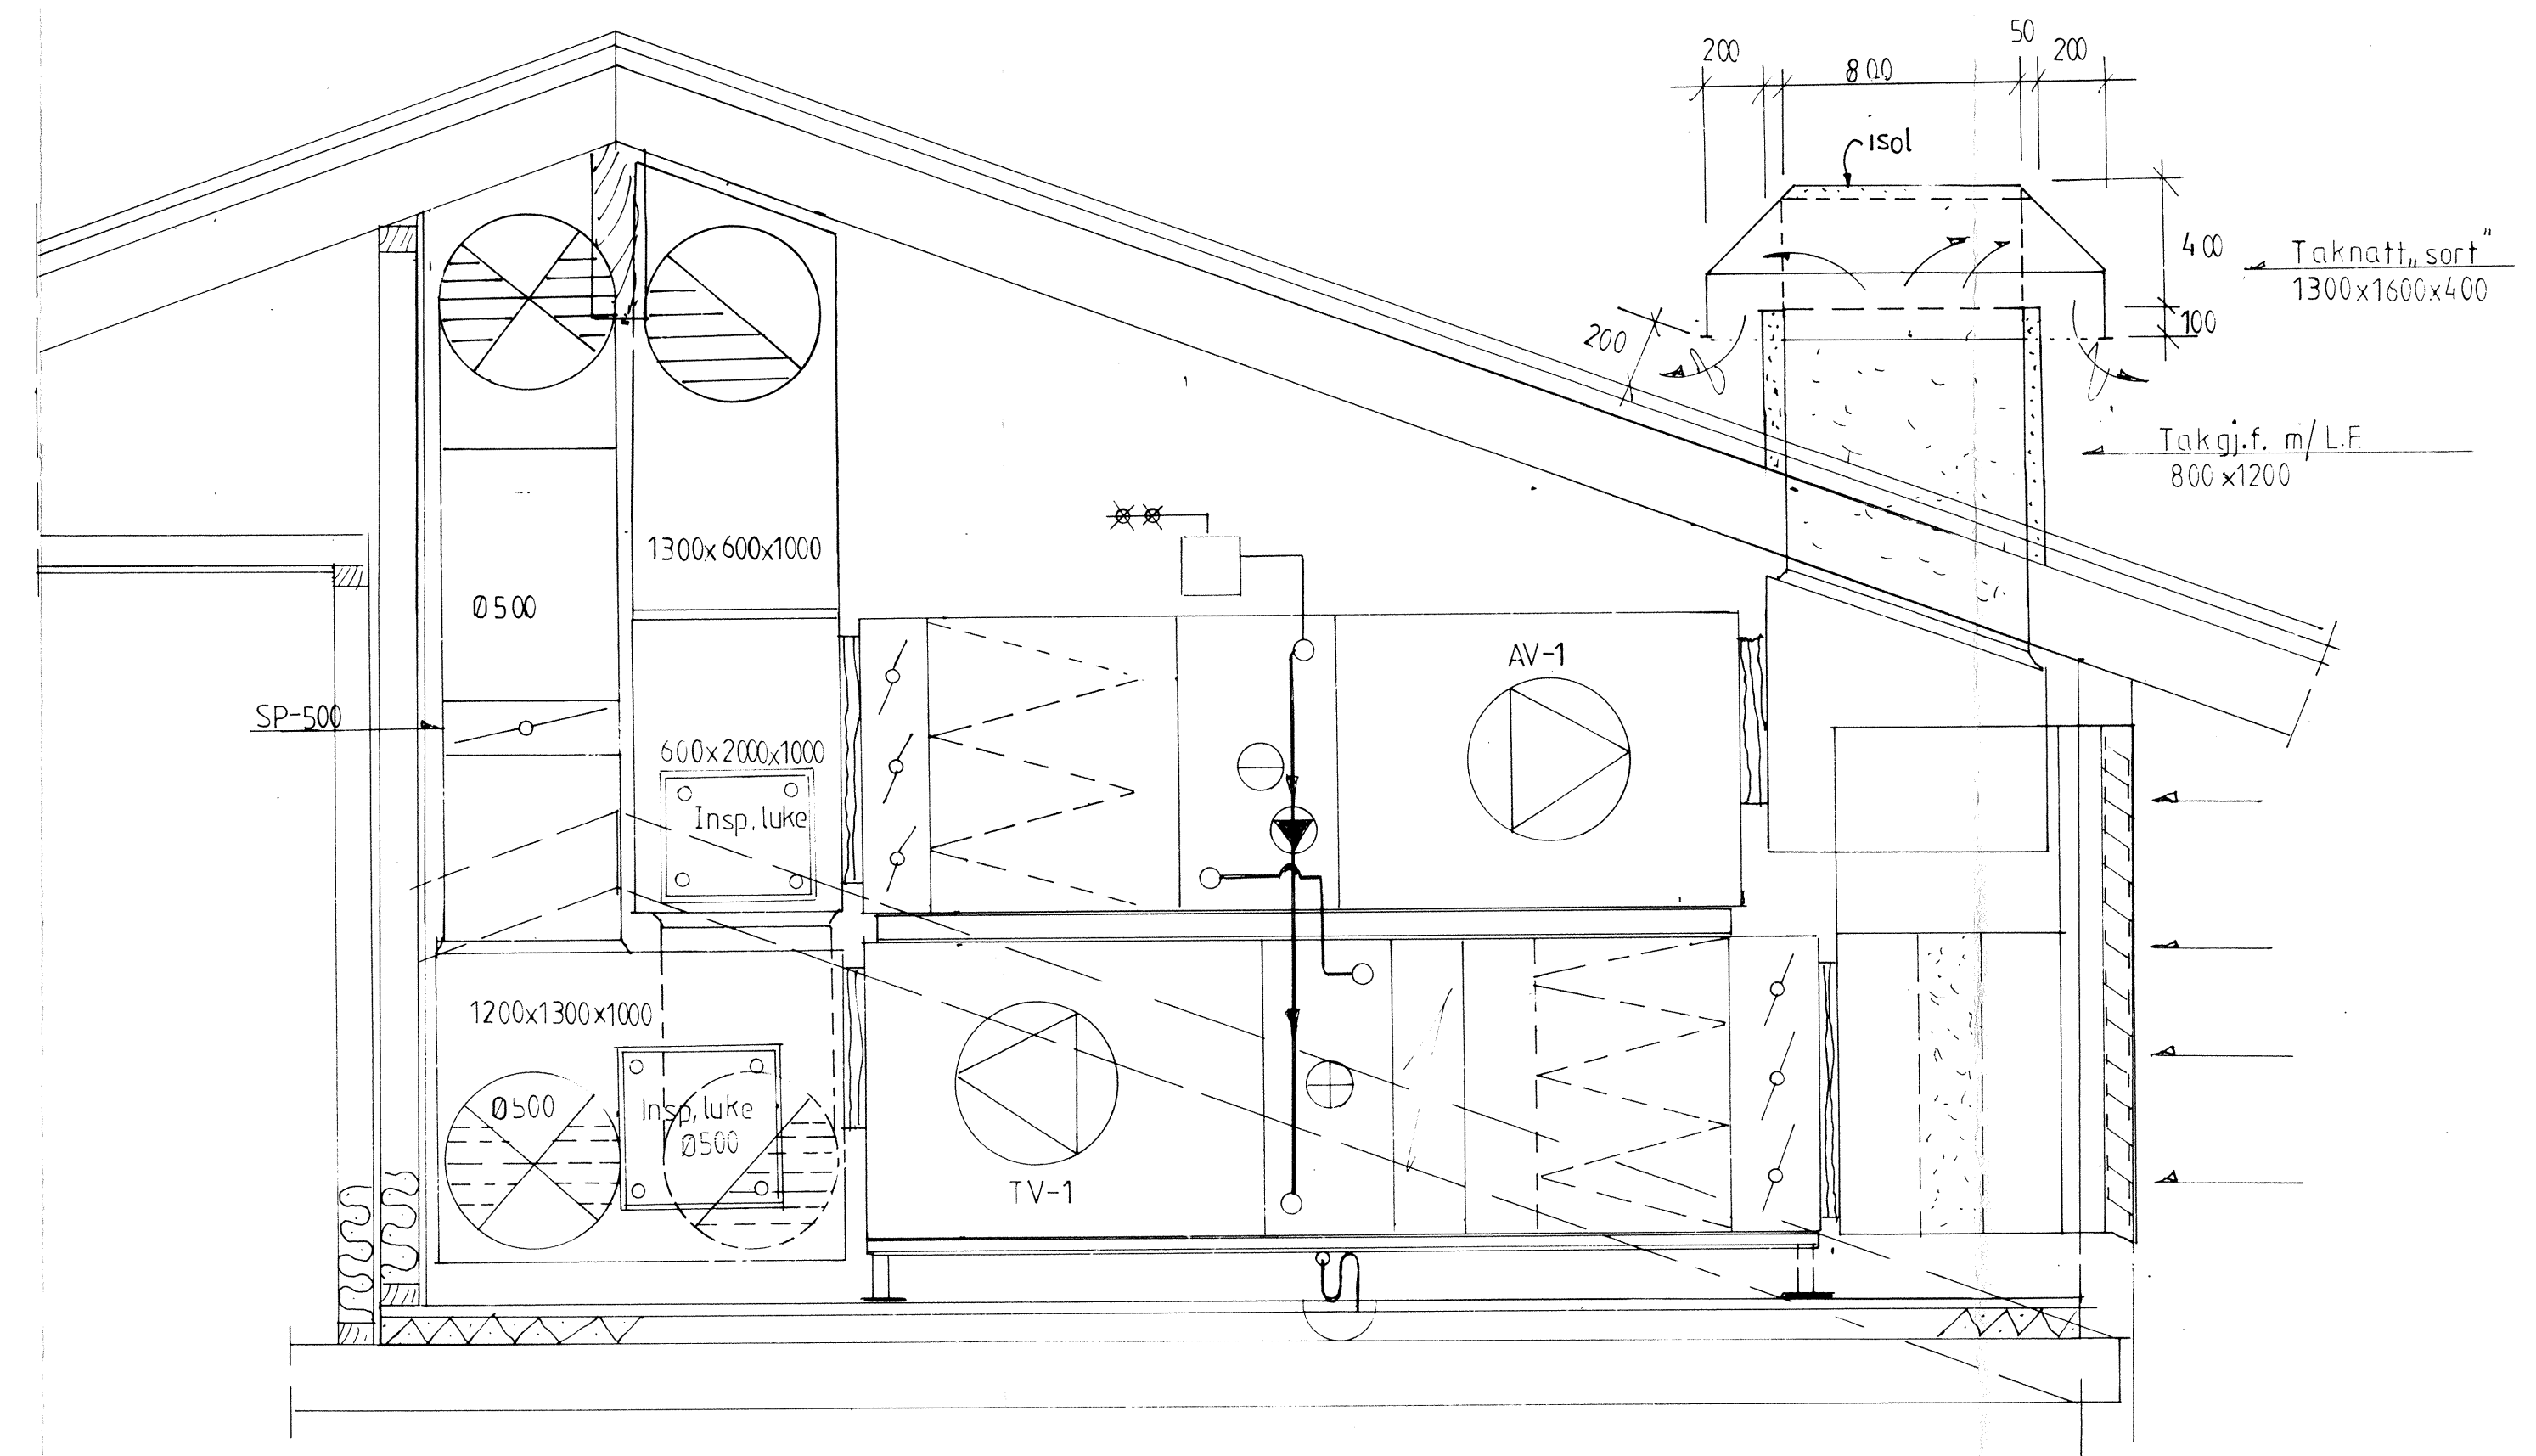


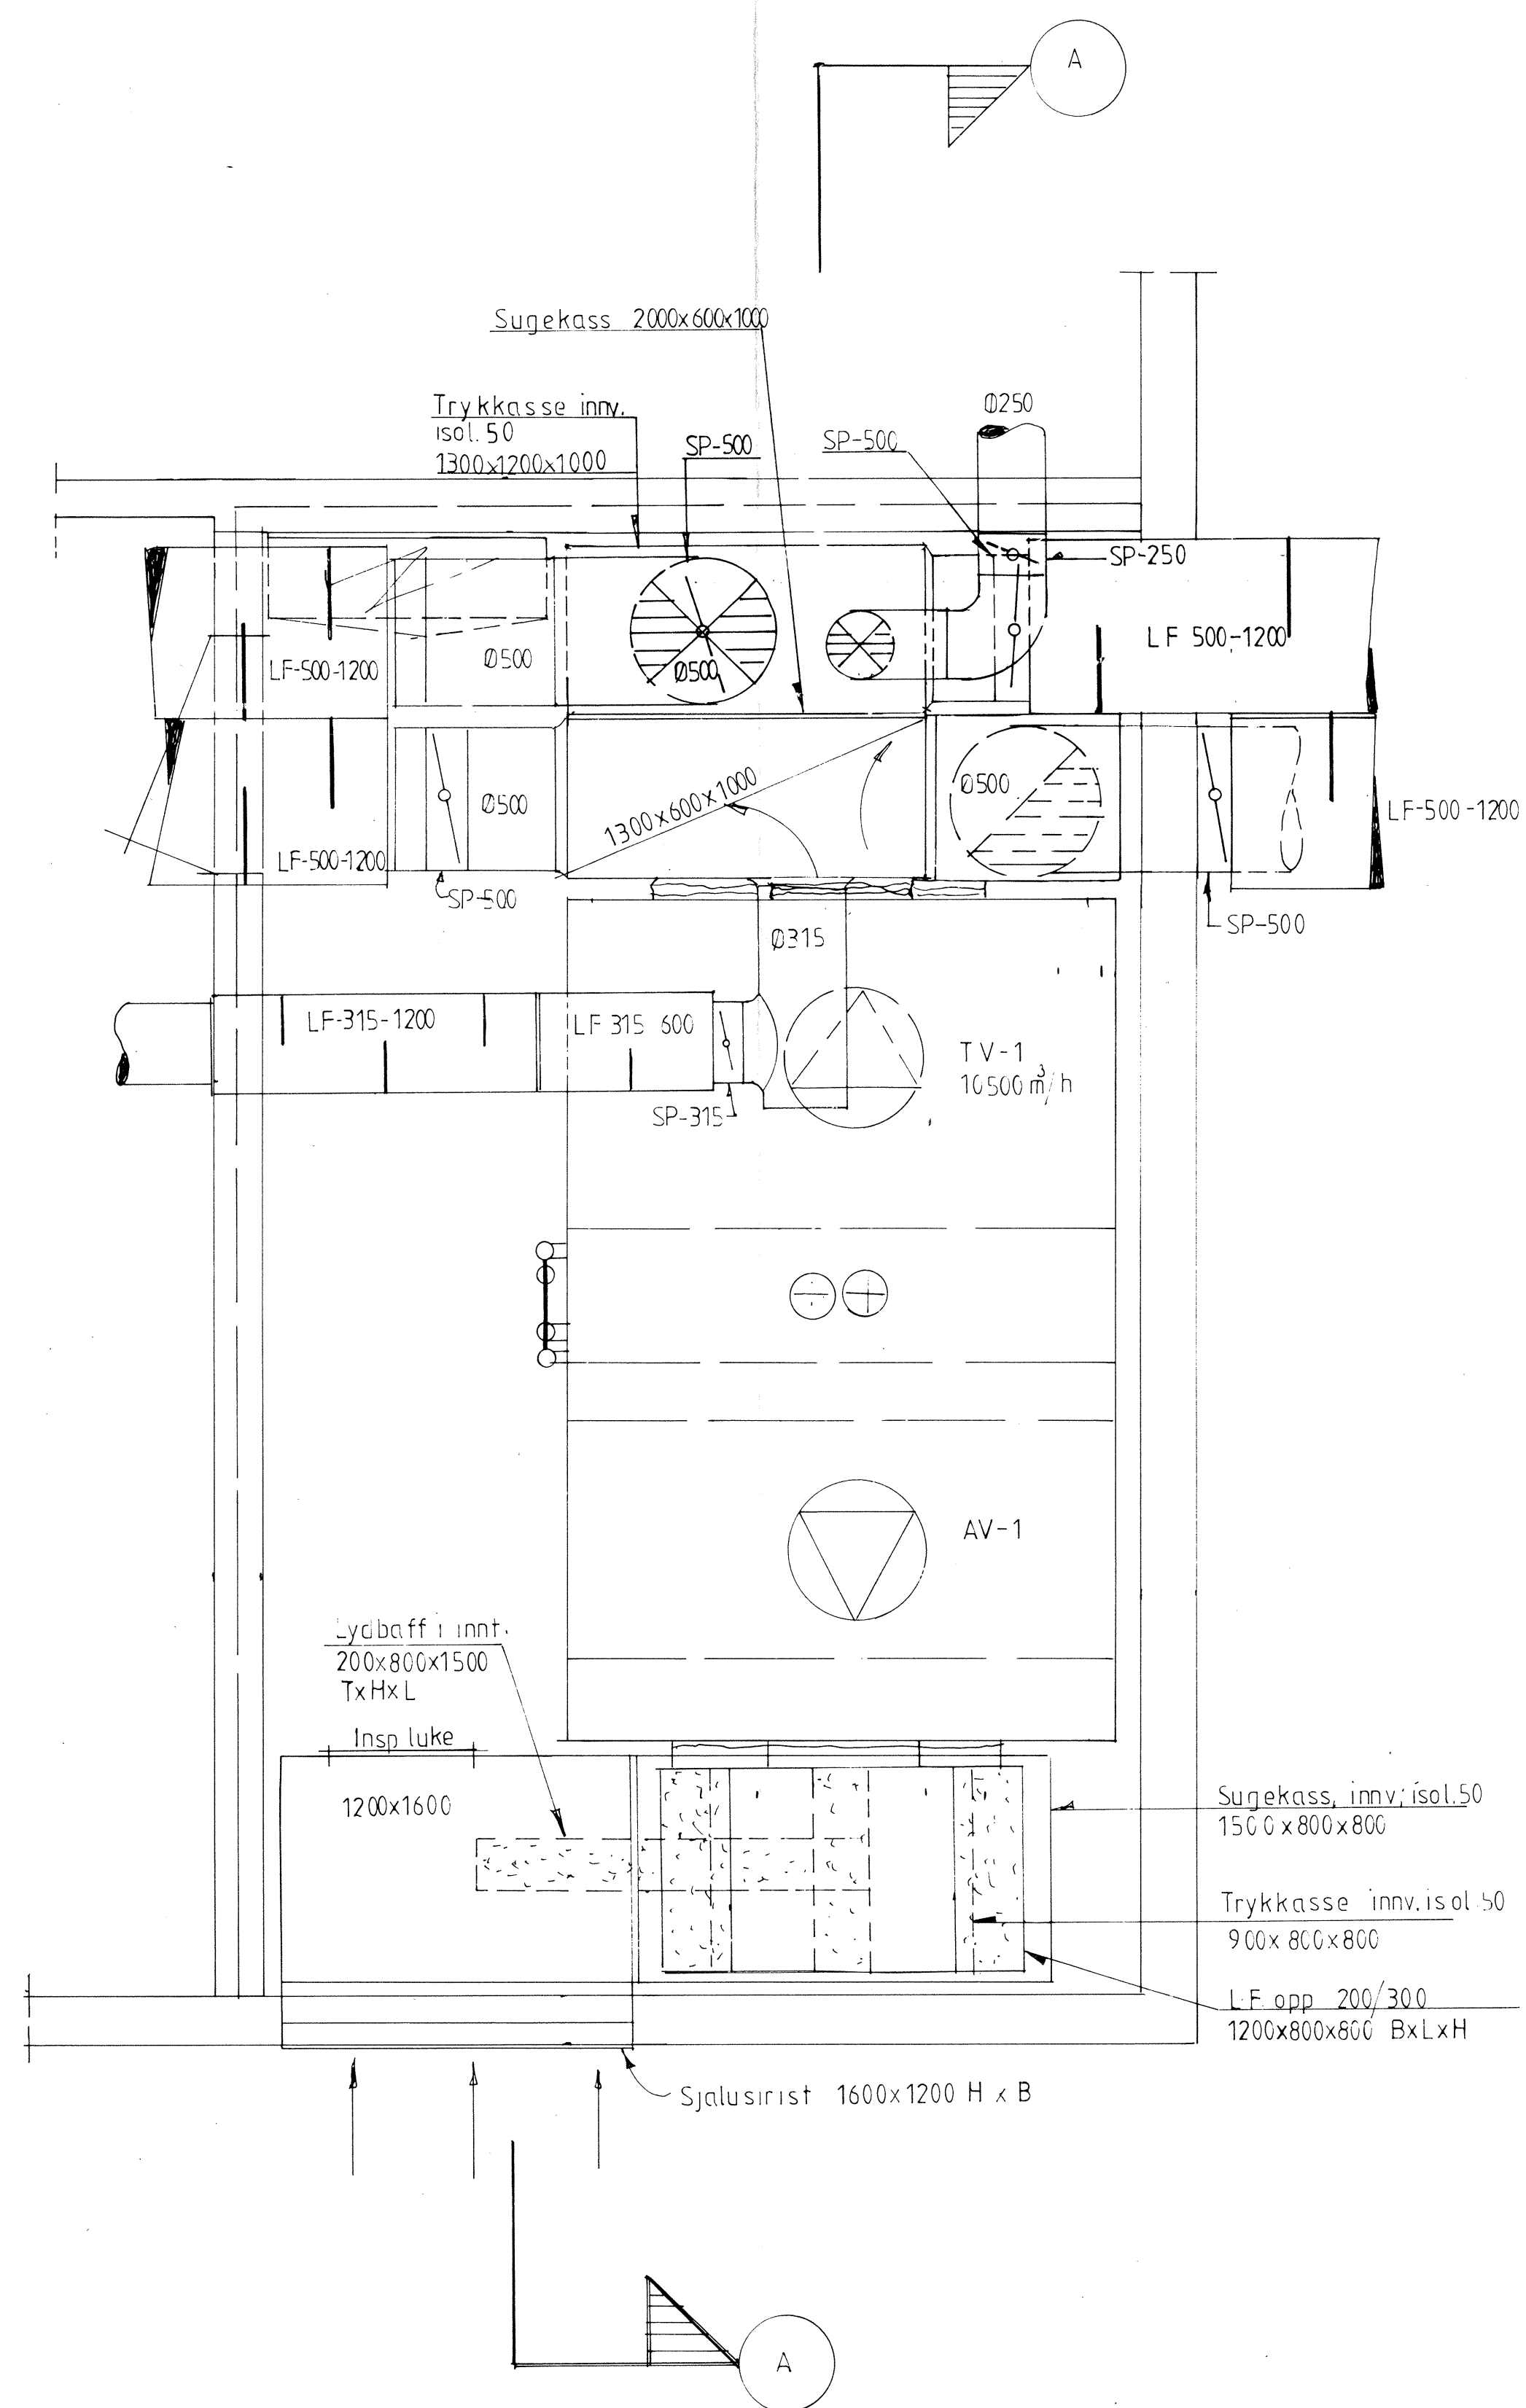

SNITT AA
MAL 1:20

ANBUDSTEGNING!

STAVANGER KOMMUNE
KOMM. AVD. BYUTVIKLING
03 OKT. 1994
J.nr. S-ID
Ark.nr.

Rev.	Revideringen gjelder	Dato	Sign.
STAVANGER KOMMUNE			
SANDAL BARNEHAGE		G nr. 38 - bnr. 3016	
PLAN / SNITT		Tegn. nr.	02-30/94
TEKNISK ROM		Tegn. av	T.V.
VENTILASJON SANLEGG		Tegn. dato	15.07.94
		Mål	1:20

MULTITEKNIKK AS