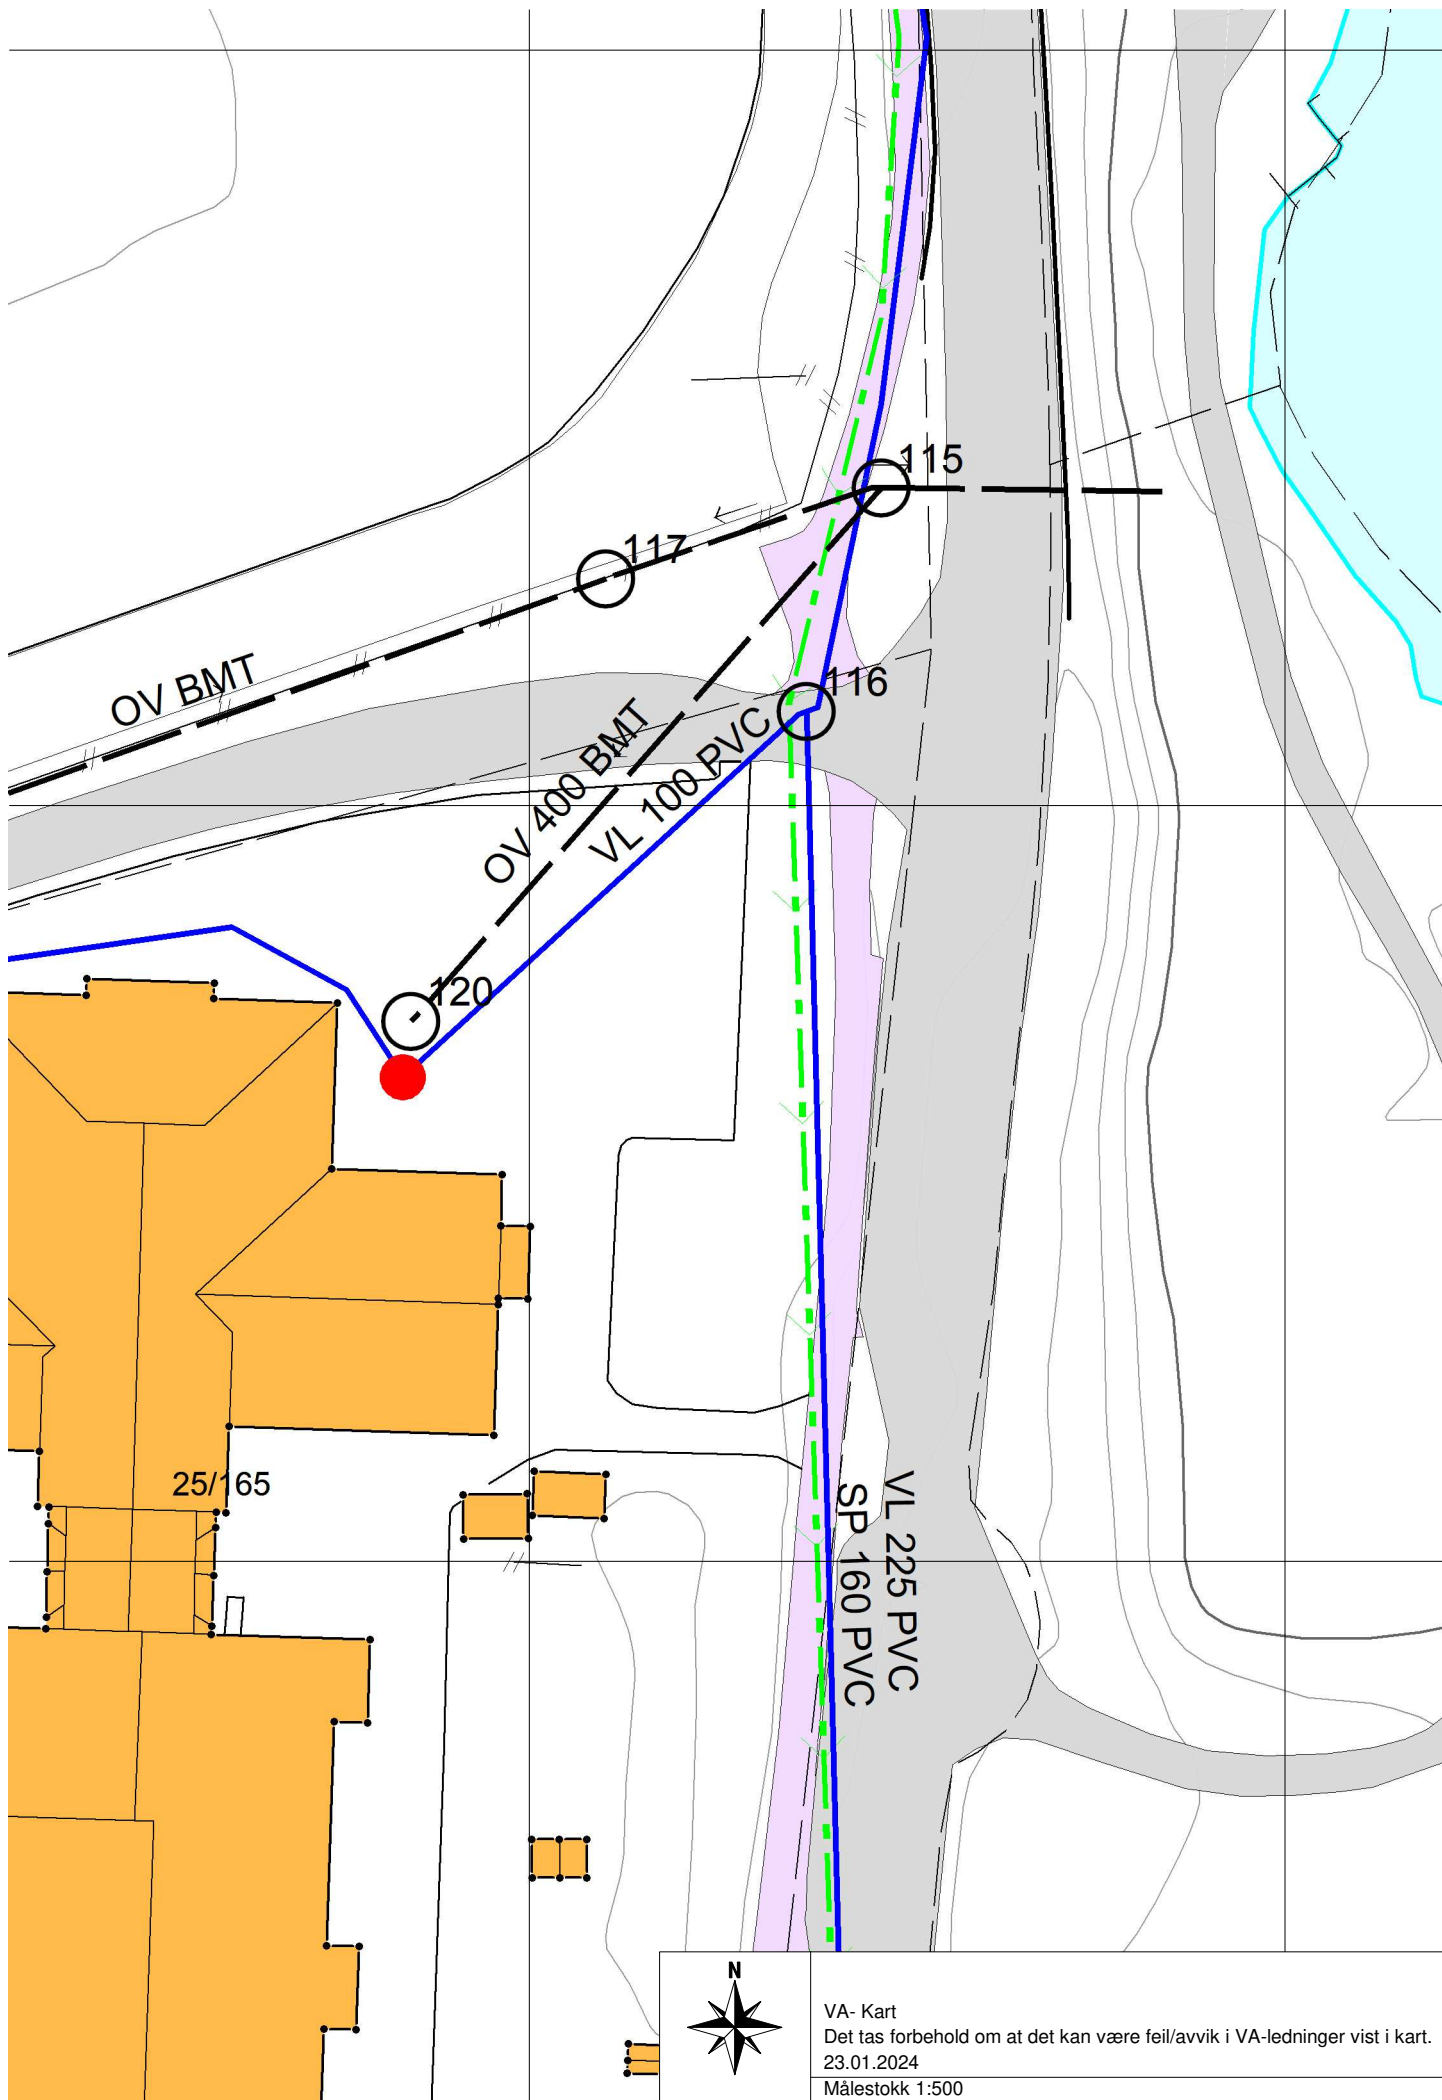


VA- Kart
Det tas forbehold om at det kan være feil/avvik i VA-ledninger vist i kart.
23.01.2024
Målestokk 1:500