


Taktekking:
Skal passe med legging av solceller. Den skal ha god kvalitet med lang levetid.

Solceller:
Takplanen viser mulighet for montasje av solceller.
Endelig plassering av solceller avklares med leverandør.

Skisserte solceller er kun en illustrasjonsplan som forteller om arel og fall på tak.
Konvektor til solcellepanel skal søkes plassert på tak ved tavlerom.
Ved alternativ plassering skal denne bygges inn i samme materiale som vegg.
Kabelføringer skal legges skjult og innebygget.
Ev plassering på vegg skal godkjennes av byggherre og arkitekt.

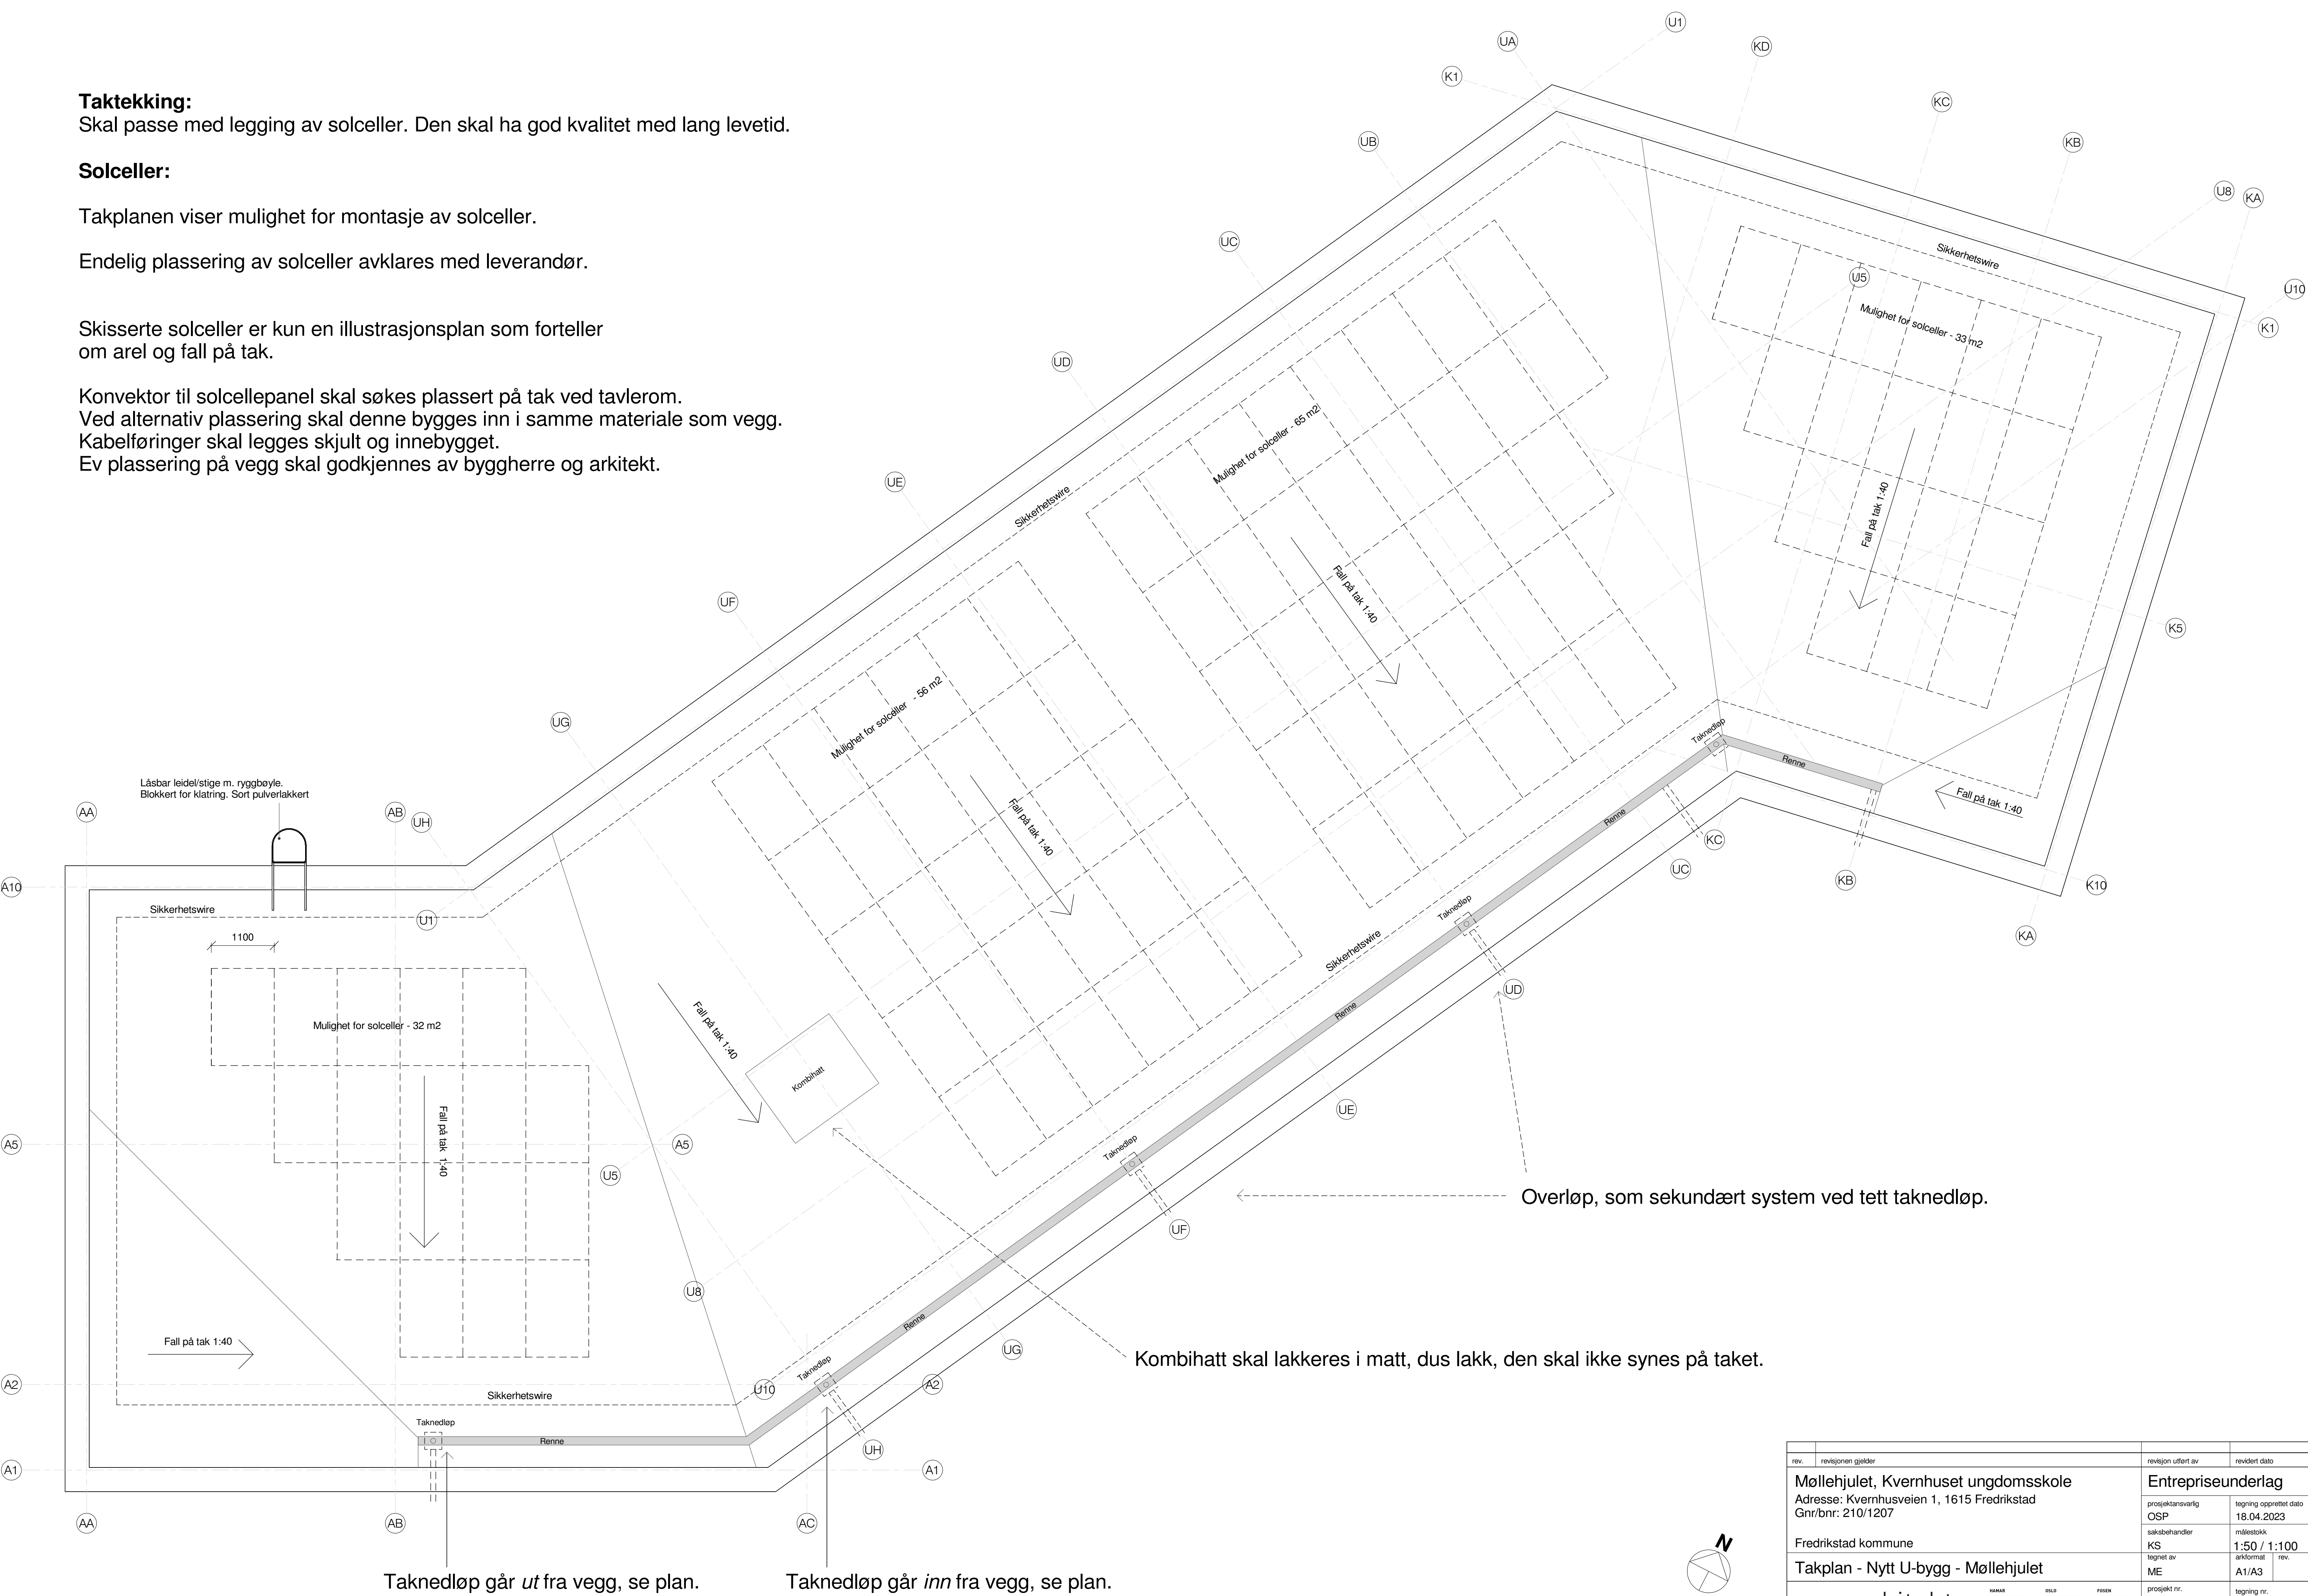

rev.	revisjonen gjelder	revisjon utført av	revidert dato
Møllehullet, Kvernhuset ungdomsskole Adresse: Kvernhusveien 1, 1615 Fredrikstad Gnr/bnr: 210/1207		Entrepriseunderlag	
Fredrikstad kommune		prosjektansvarlig OSP	tegning opprettet dato 18.04.2023
Takplan - Nytt U-bygg - Møllehullet		saksbehandler KS	målestokk 1:50 / 1:100
asasarkitektur		tegnet av ME	arkformat A1/A3
201919		prosjekt nr.	tegning nr. 21.02