




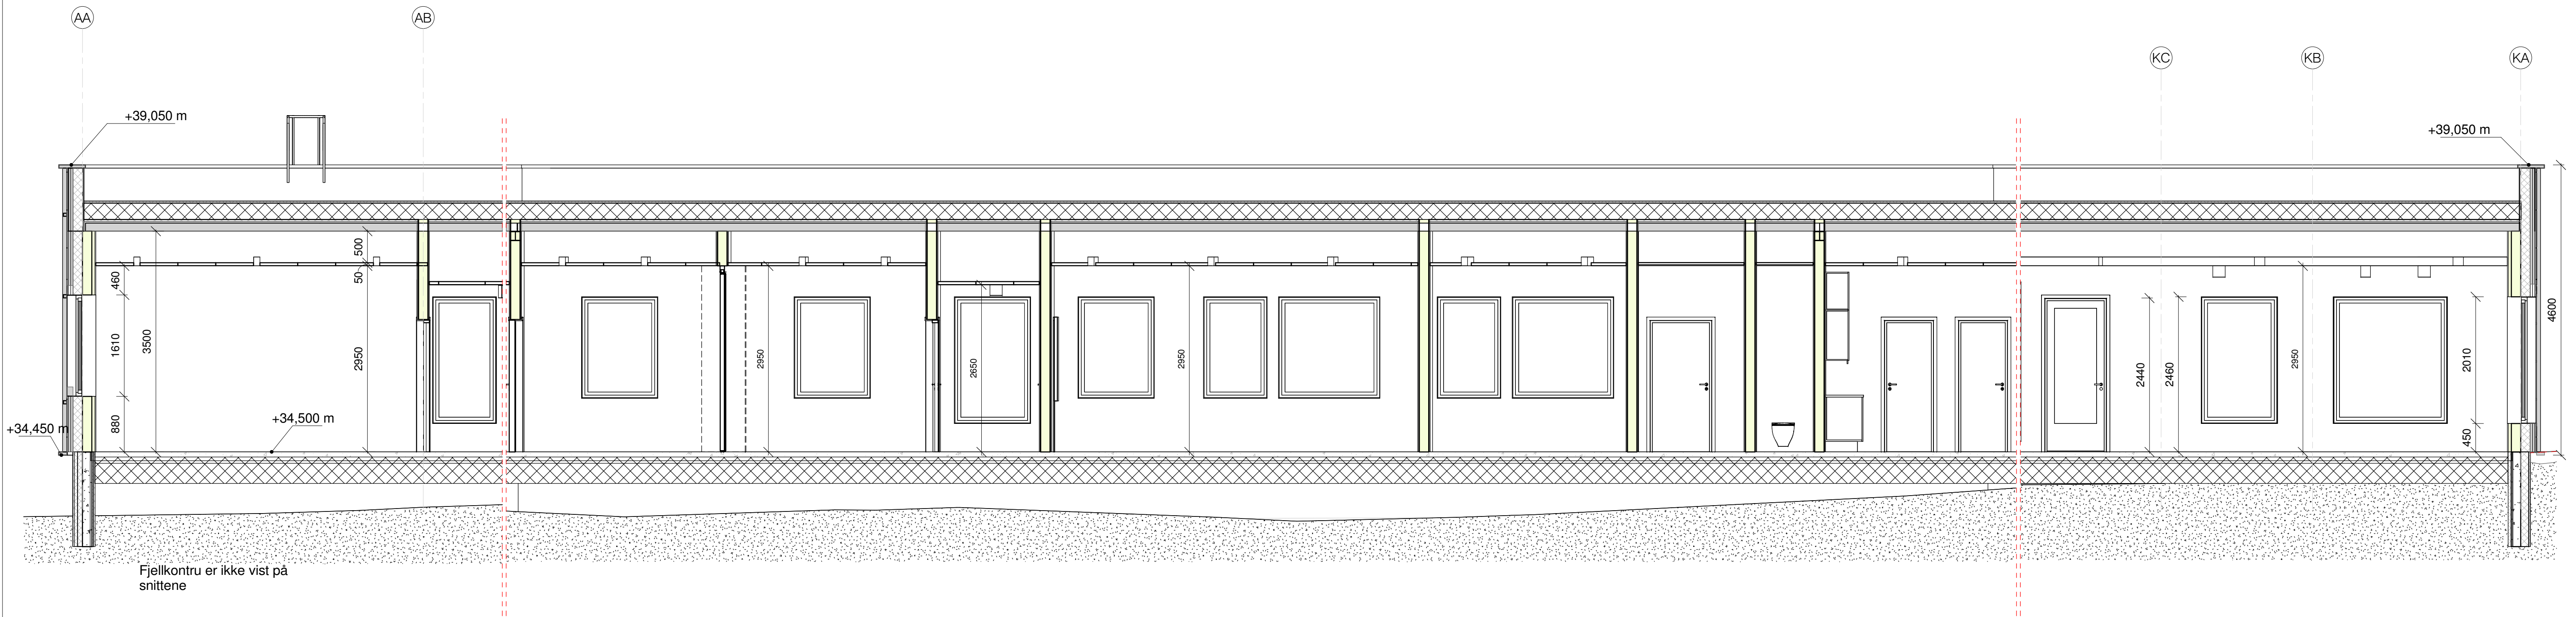

Snitt EE

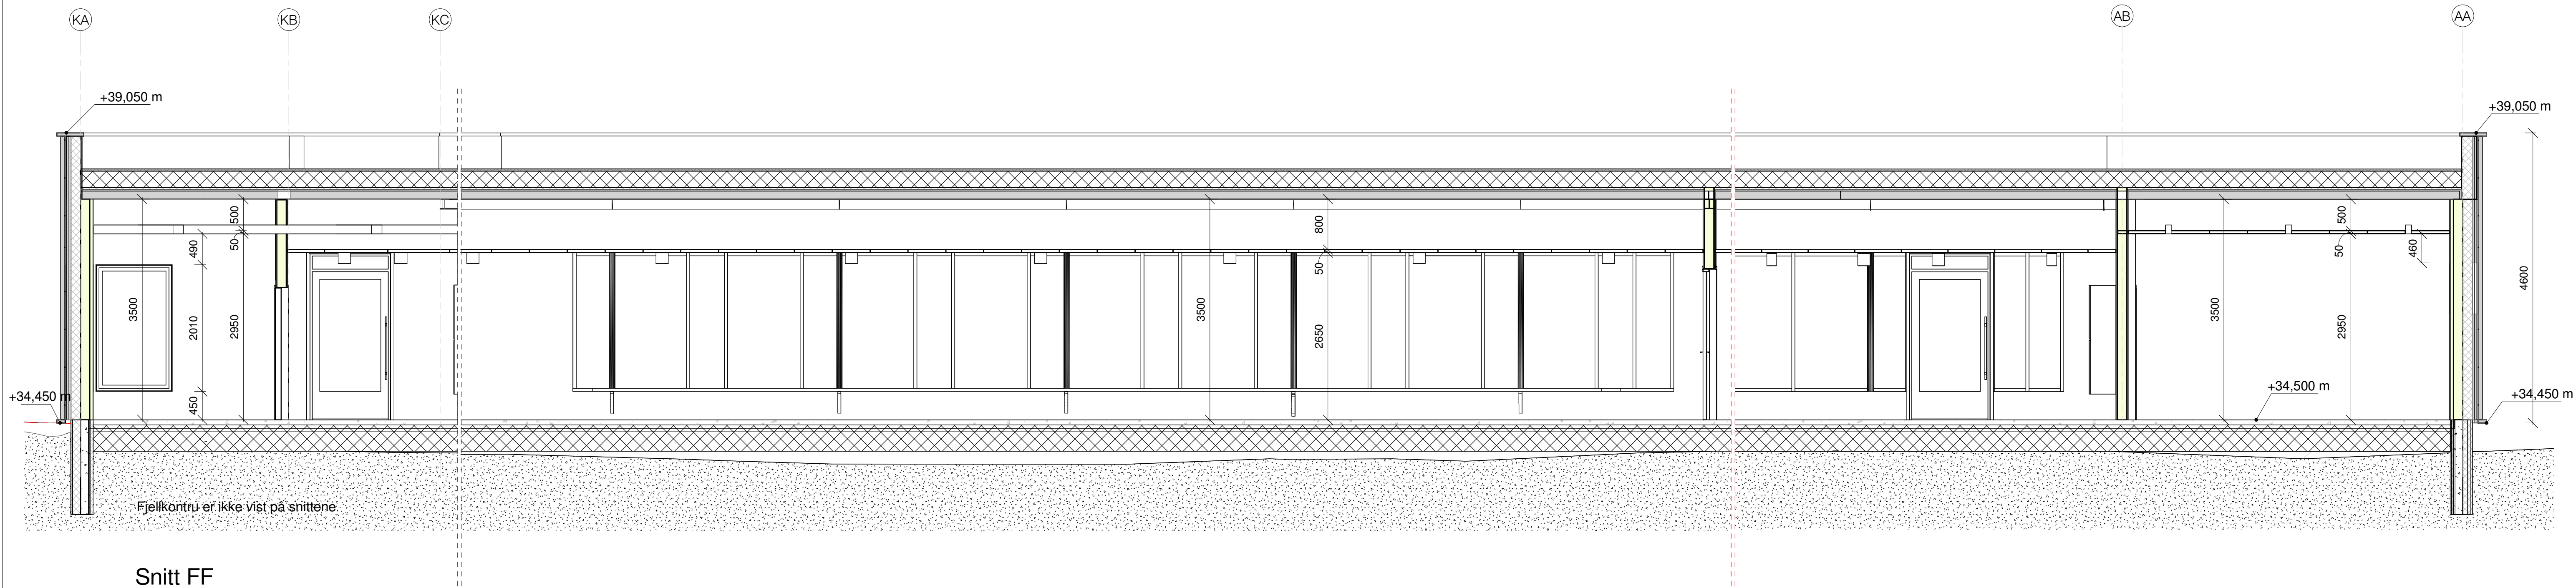

Snitt FF

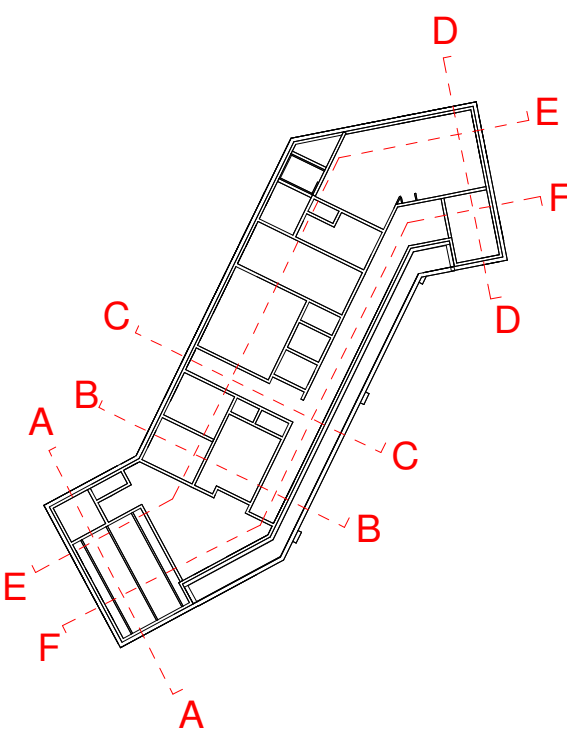

rev.	revisjonen gjelder	revisjon utført av	revidert dato
Møllehjulet, Kvernhuset ungdomsskole		Entreprisunderlag	
Adresse: Kvernhusveien 1, 1615 Fredrikstad		prosjektansvarlig	tegning opprettet dato
Gnr/bnr: 210/1207		OSP	01.09.2023
Fredrikstad kommune		saksbehandler	målestokk
Snitt EE, FF - Undervisningsbygg		KS	1:50 / 1:100
		tegnet av	arkformat
		ME	A1/A3
		rev.	rev.
asasarkitektur		prosjekt nr.	tegning nr.
		201919	31.02