


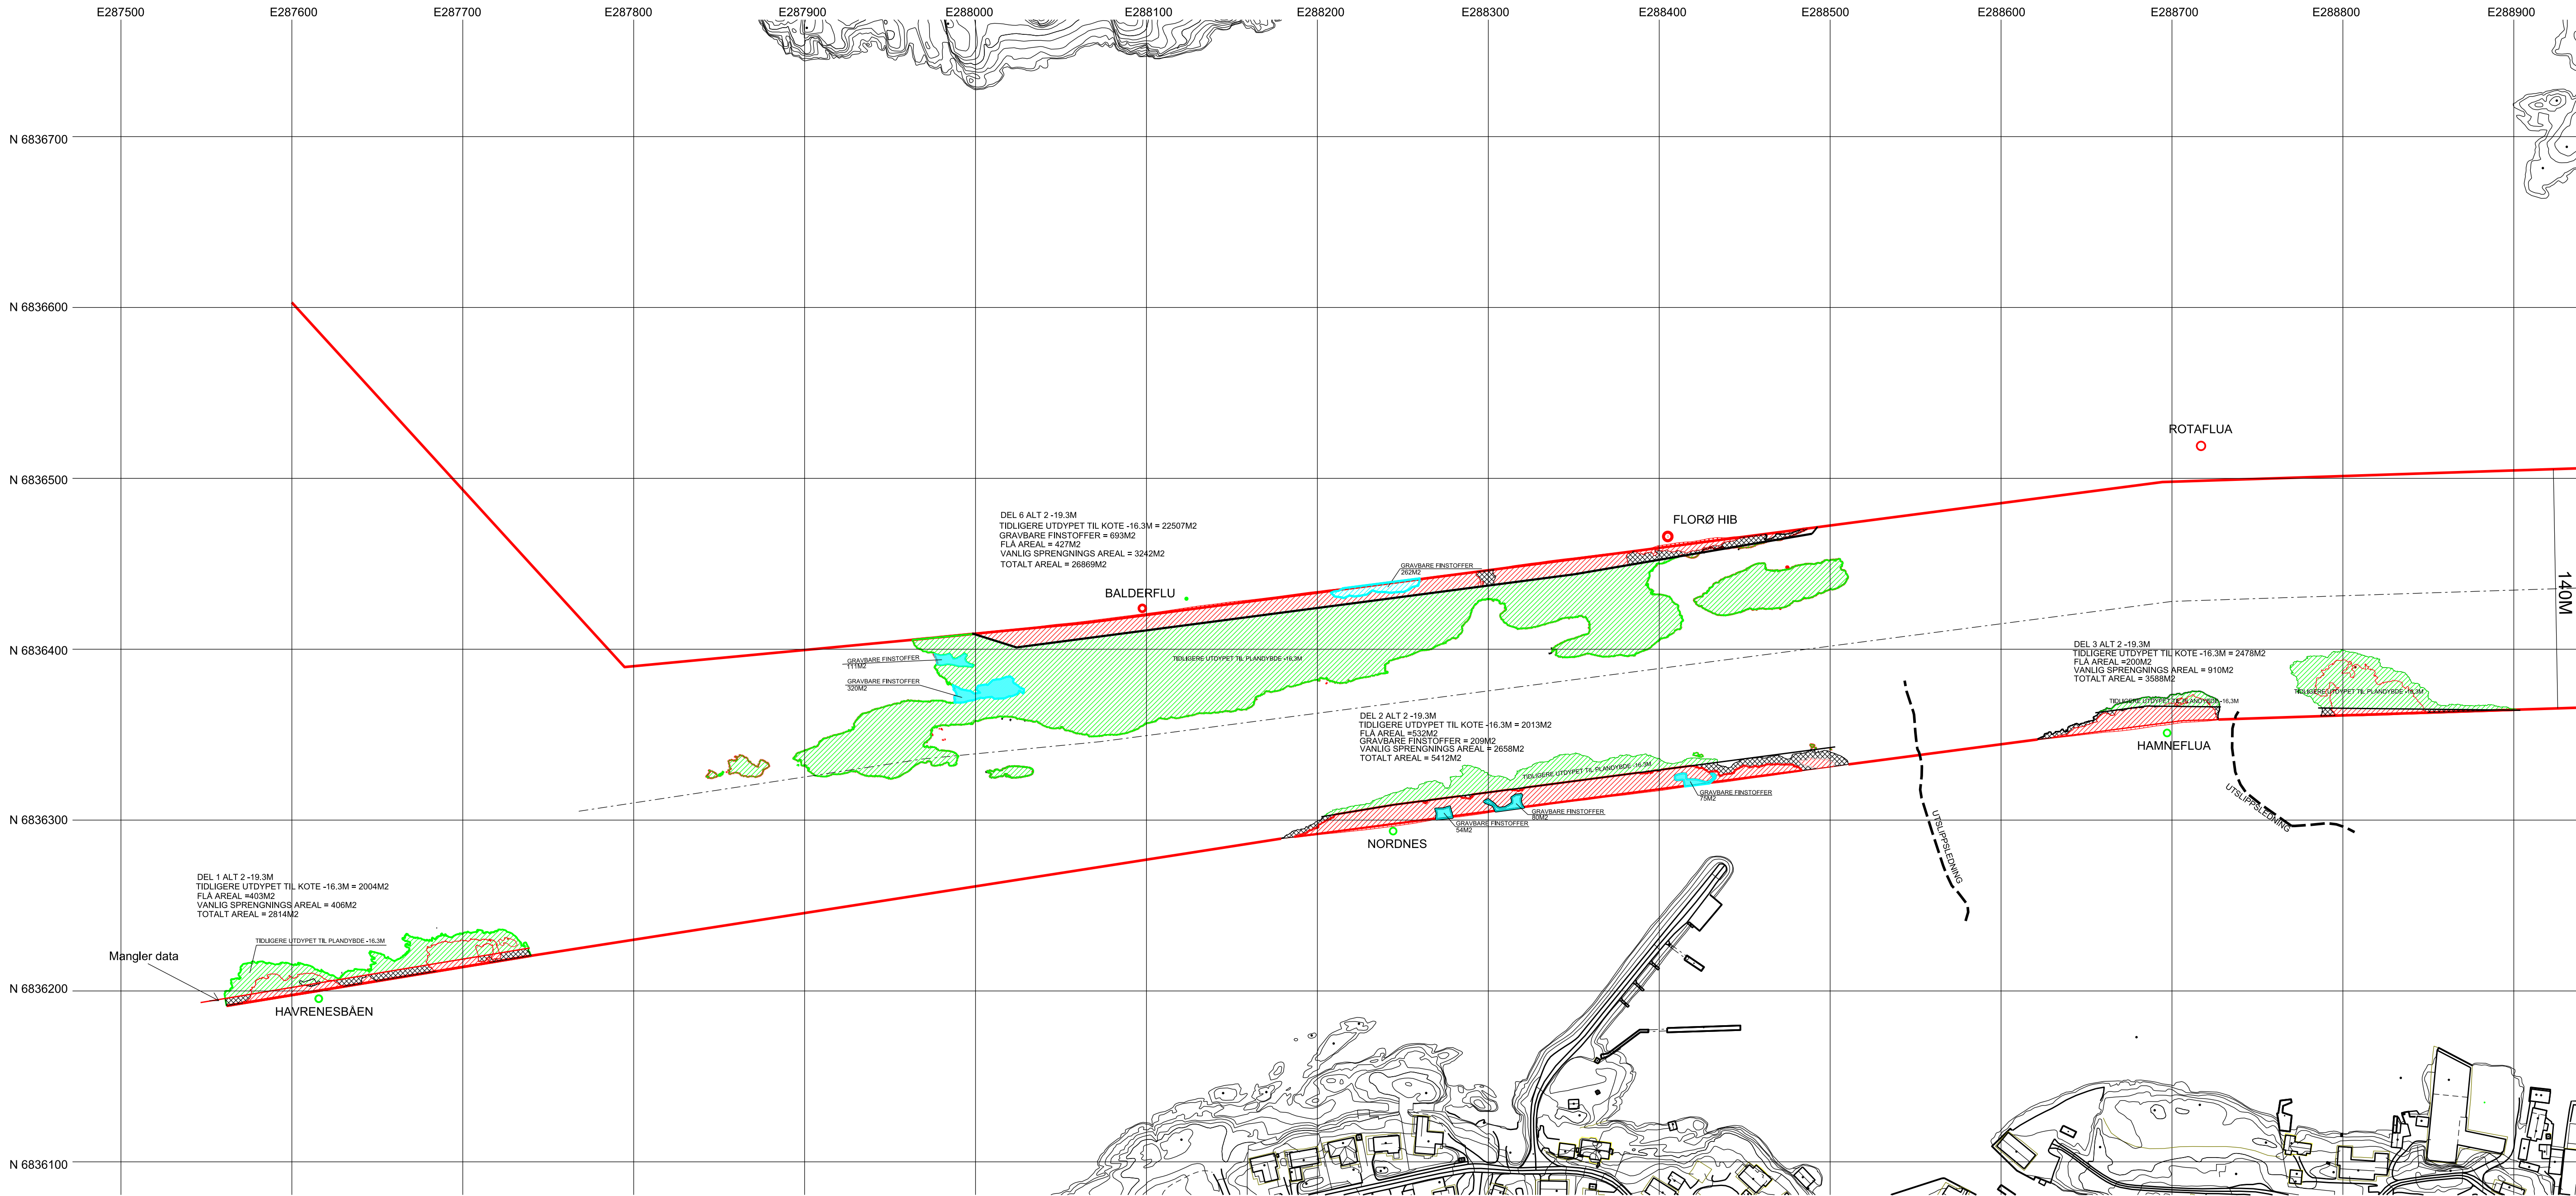

- UTSLIPPSLEDNINGER
— FARLEDSLINJER
○ MERKEPLASSERINGER
VANLIG SPRENGNINGS AREAL
FLÅ SPRENGNINGS AREAL
TIDLIGERE OMRÅDER SOM ER UTDYPET TIL KOTE -16.3M
OMRÅDER MED GRAVBARE FINSTOFFER

KOORDINATSYSTEM: EUREF89 UTM SONE: 32
KARTETS DYBDEREFERANSE: SJØKARTNULL
DYBDEKART ER HENTET FRA: SJØKARTVERKET'S HYBASDATABASE
LANDKART ER HENTET FRA: STATKART

Rev.	Ant.	Beskrivelse	Sign.	Dato	Godkj.
PLAN UTDYPING FARLED -19.3M VESTRE DEL					
FLORA			SOGN OG FJORDANE		Tegn. TEJ
			Malt av.		Godkj.
			Dato		2024 0115
			Arkivstørrelse		Arkivnr.
			1:2000		C002
			Tegn. nr.		



KYSTVERKET
POSTBOKS 1502, 6025 ÅLESUND
SENTRALBORD: 07847
POST@KYSTVERKET.NO