Plantegning: Taremareskogen bhg
Prosjekt: Kristiansand kommune

Skrevet ut: 31.10.2023

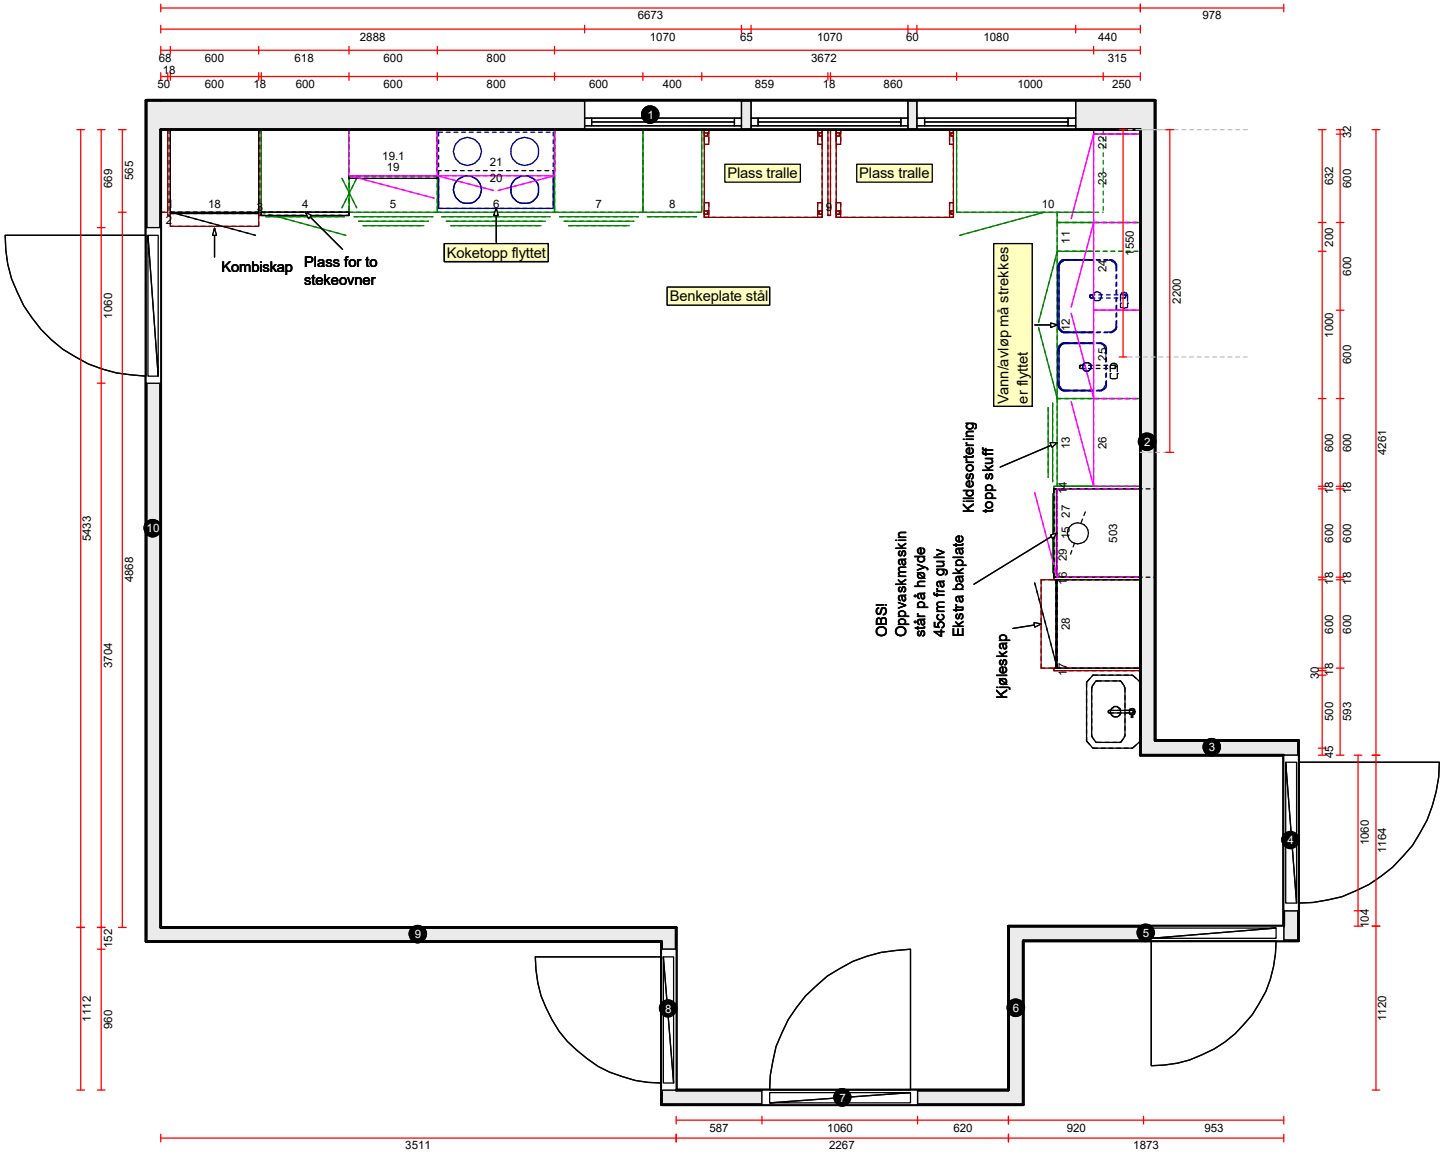

Skala: Tilpasset ramme

MERK: Tegningen er bare retningsgivende. Dybdemål er ekskl. skapdører. NB: Kontrollmål må foretas

Perspektivtegning: Taremareskogen bhg
Prosjekt: Kristiansand kommune

Skrevet ut: 31.10.2023

MERK: Tegningen er bare retningsgivende.

Perspektivtegning: Taremareskogen bhg
Prosjekt: Kristiansand kommune

Skrevet ut: 31.10.2023

MERK: Tegningen er bare retningsgivende.

Perspektivtegning: Taremareskogen bhg
Prosjekt: Kristiansand kommune

Skrevet ut: 31.10.2023

MERK: Tegningen er bare retningsgivende.

Oppriss: Taremareskogen bhg **Skrevet ut: 31.10.2023**
Prosjekt: Kristiansand kommune

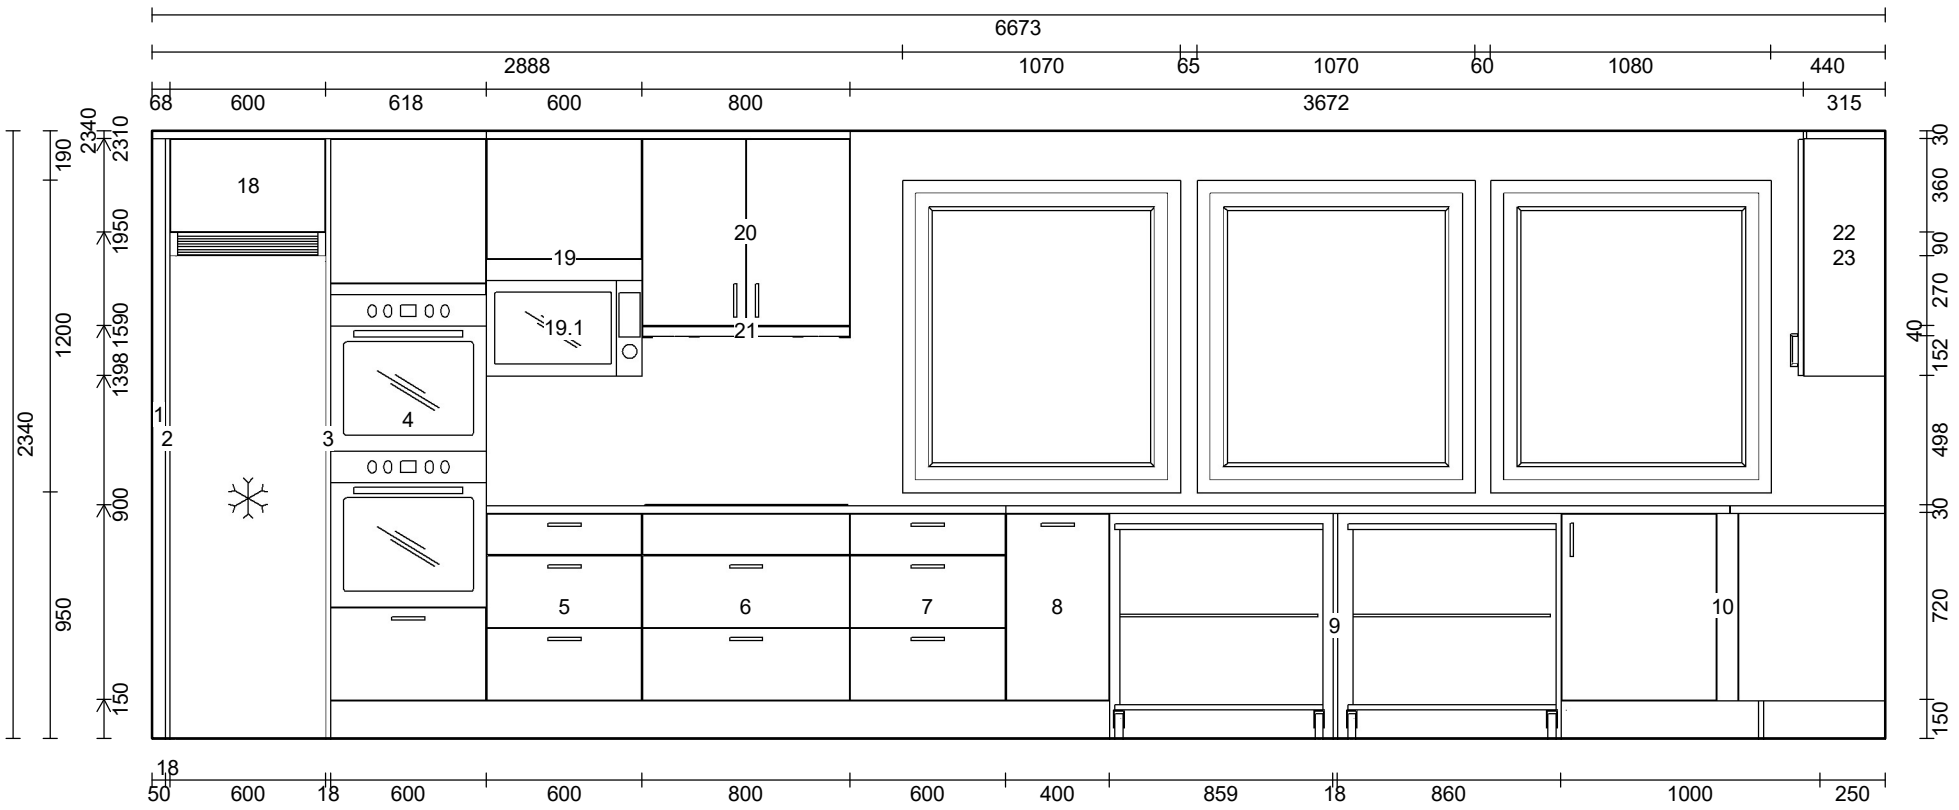

Skala: Tilpasset ramme

MERK: Tegningen er bare retningsgivende. Dybdemål er ekskl. skapdører. NB: Kontrollmål må foretas

Oppriss: Taremareskogen bhg **Skrevet ut: 31.10.2023**
Prosjekt: Kristiansand kommune

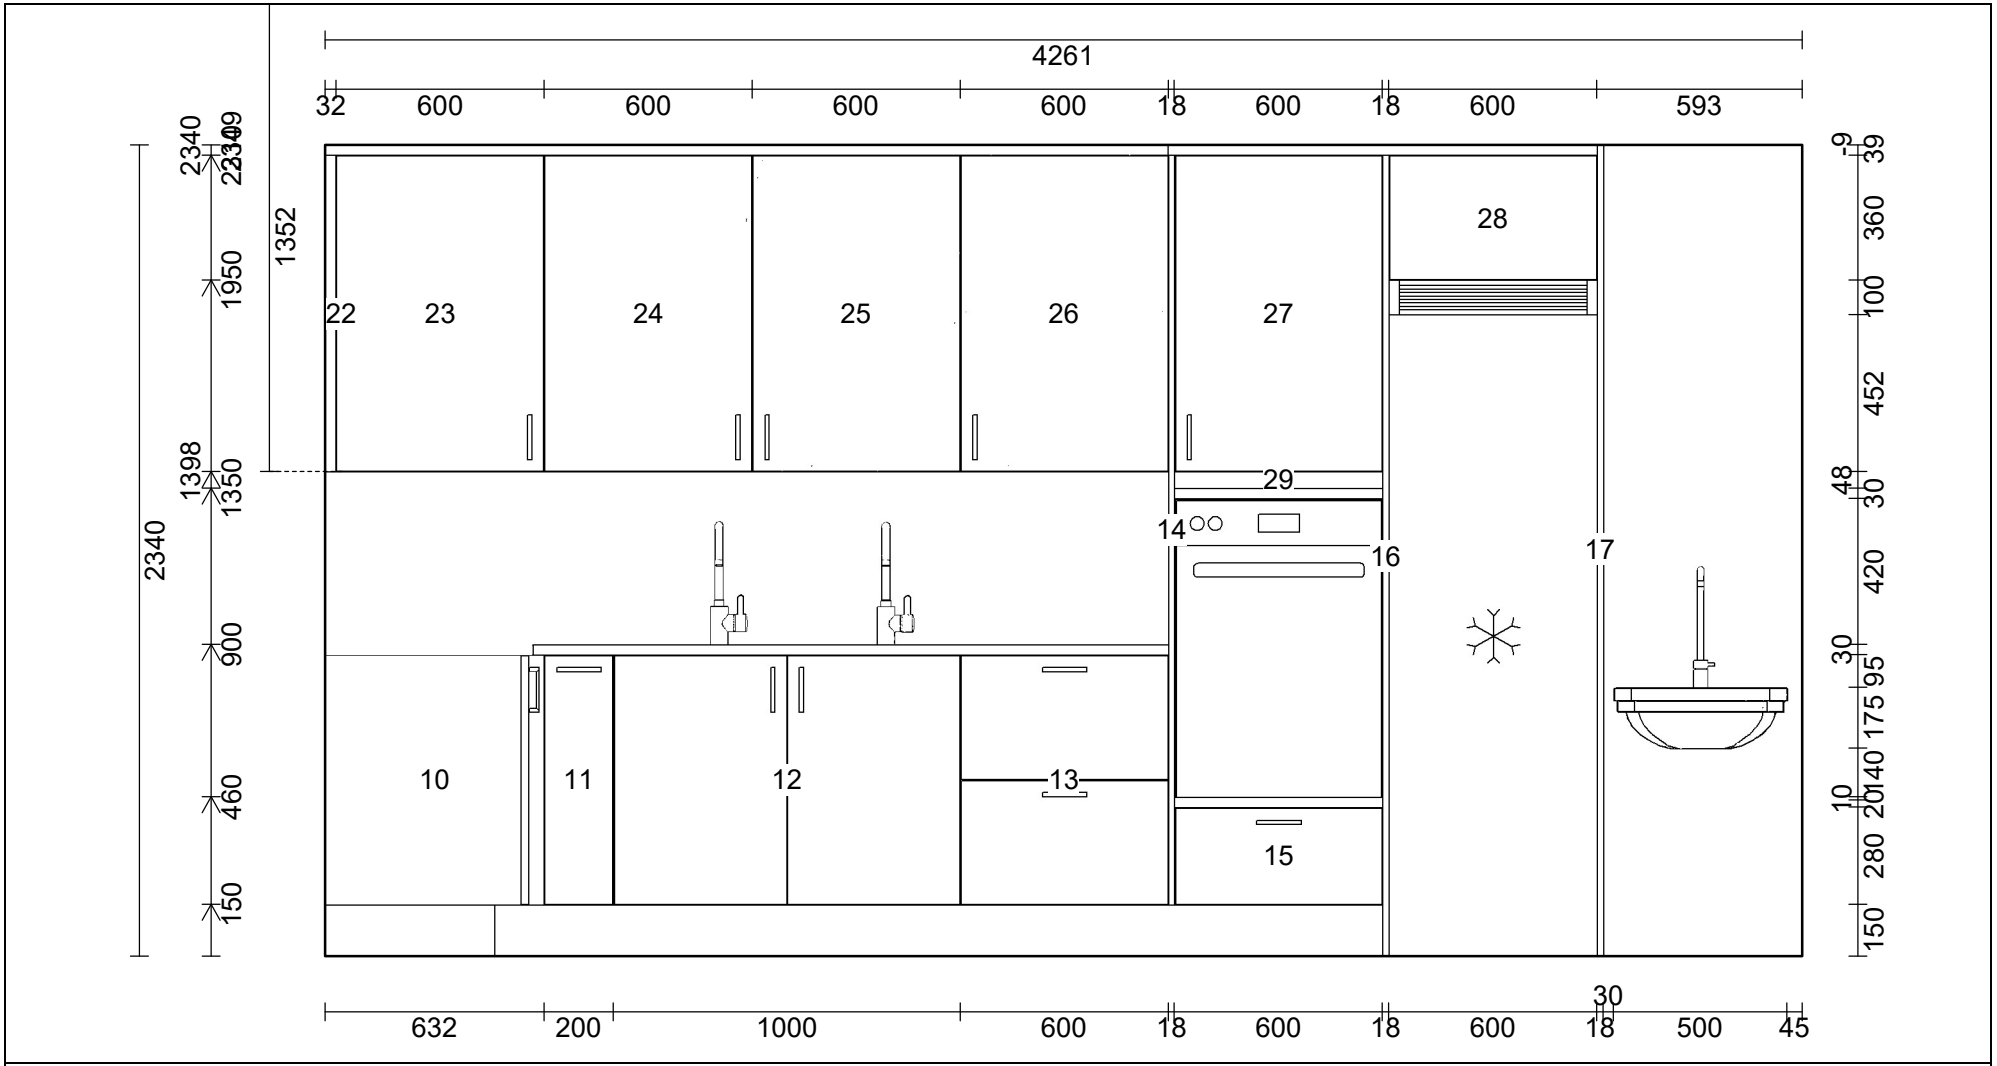

Skala: Tilpasset ramme

MERK: Tegningen er bare retningsgivende. Dybdemål er ekskl. skapdører. NB: Kontrollmål må foretas