


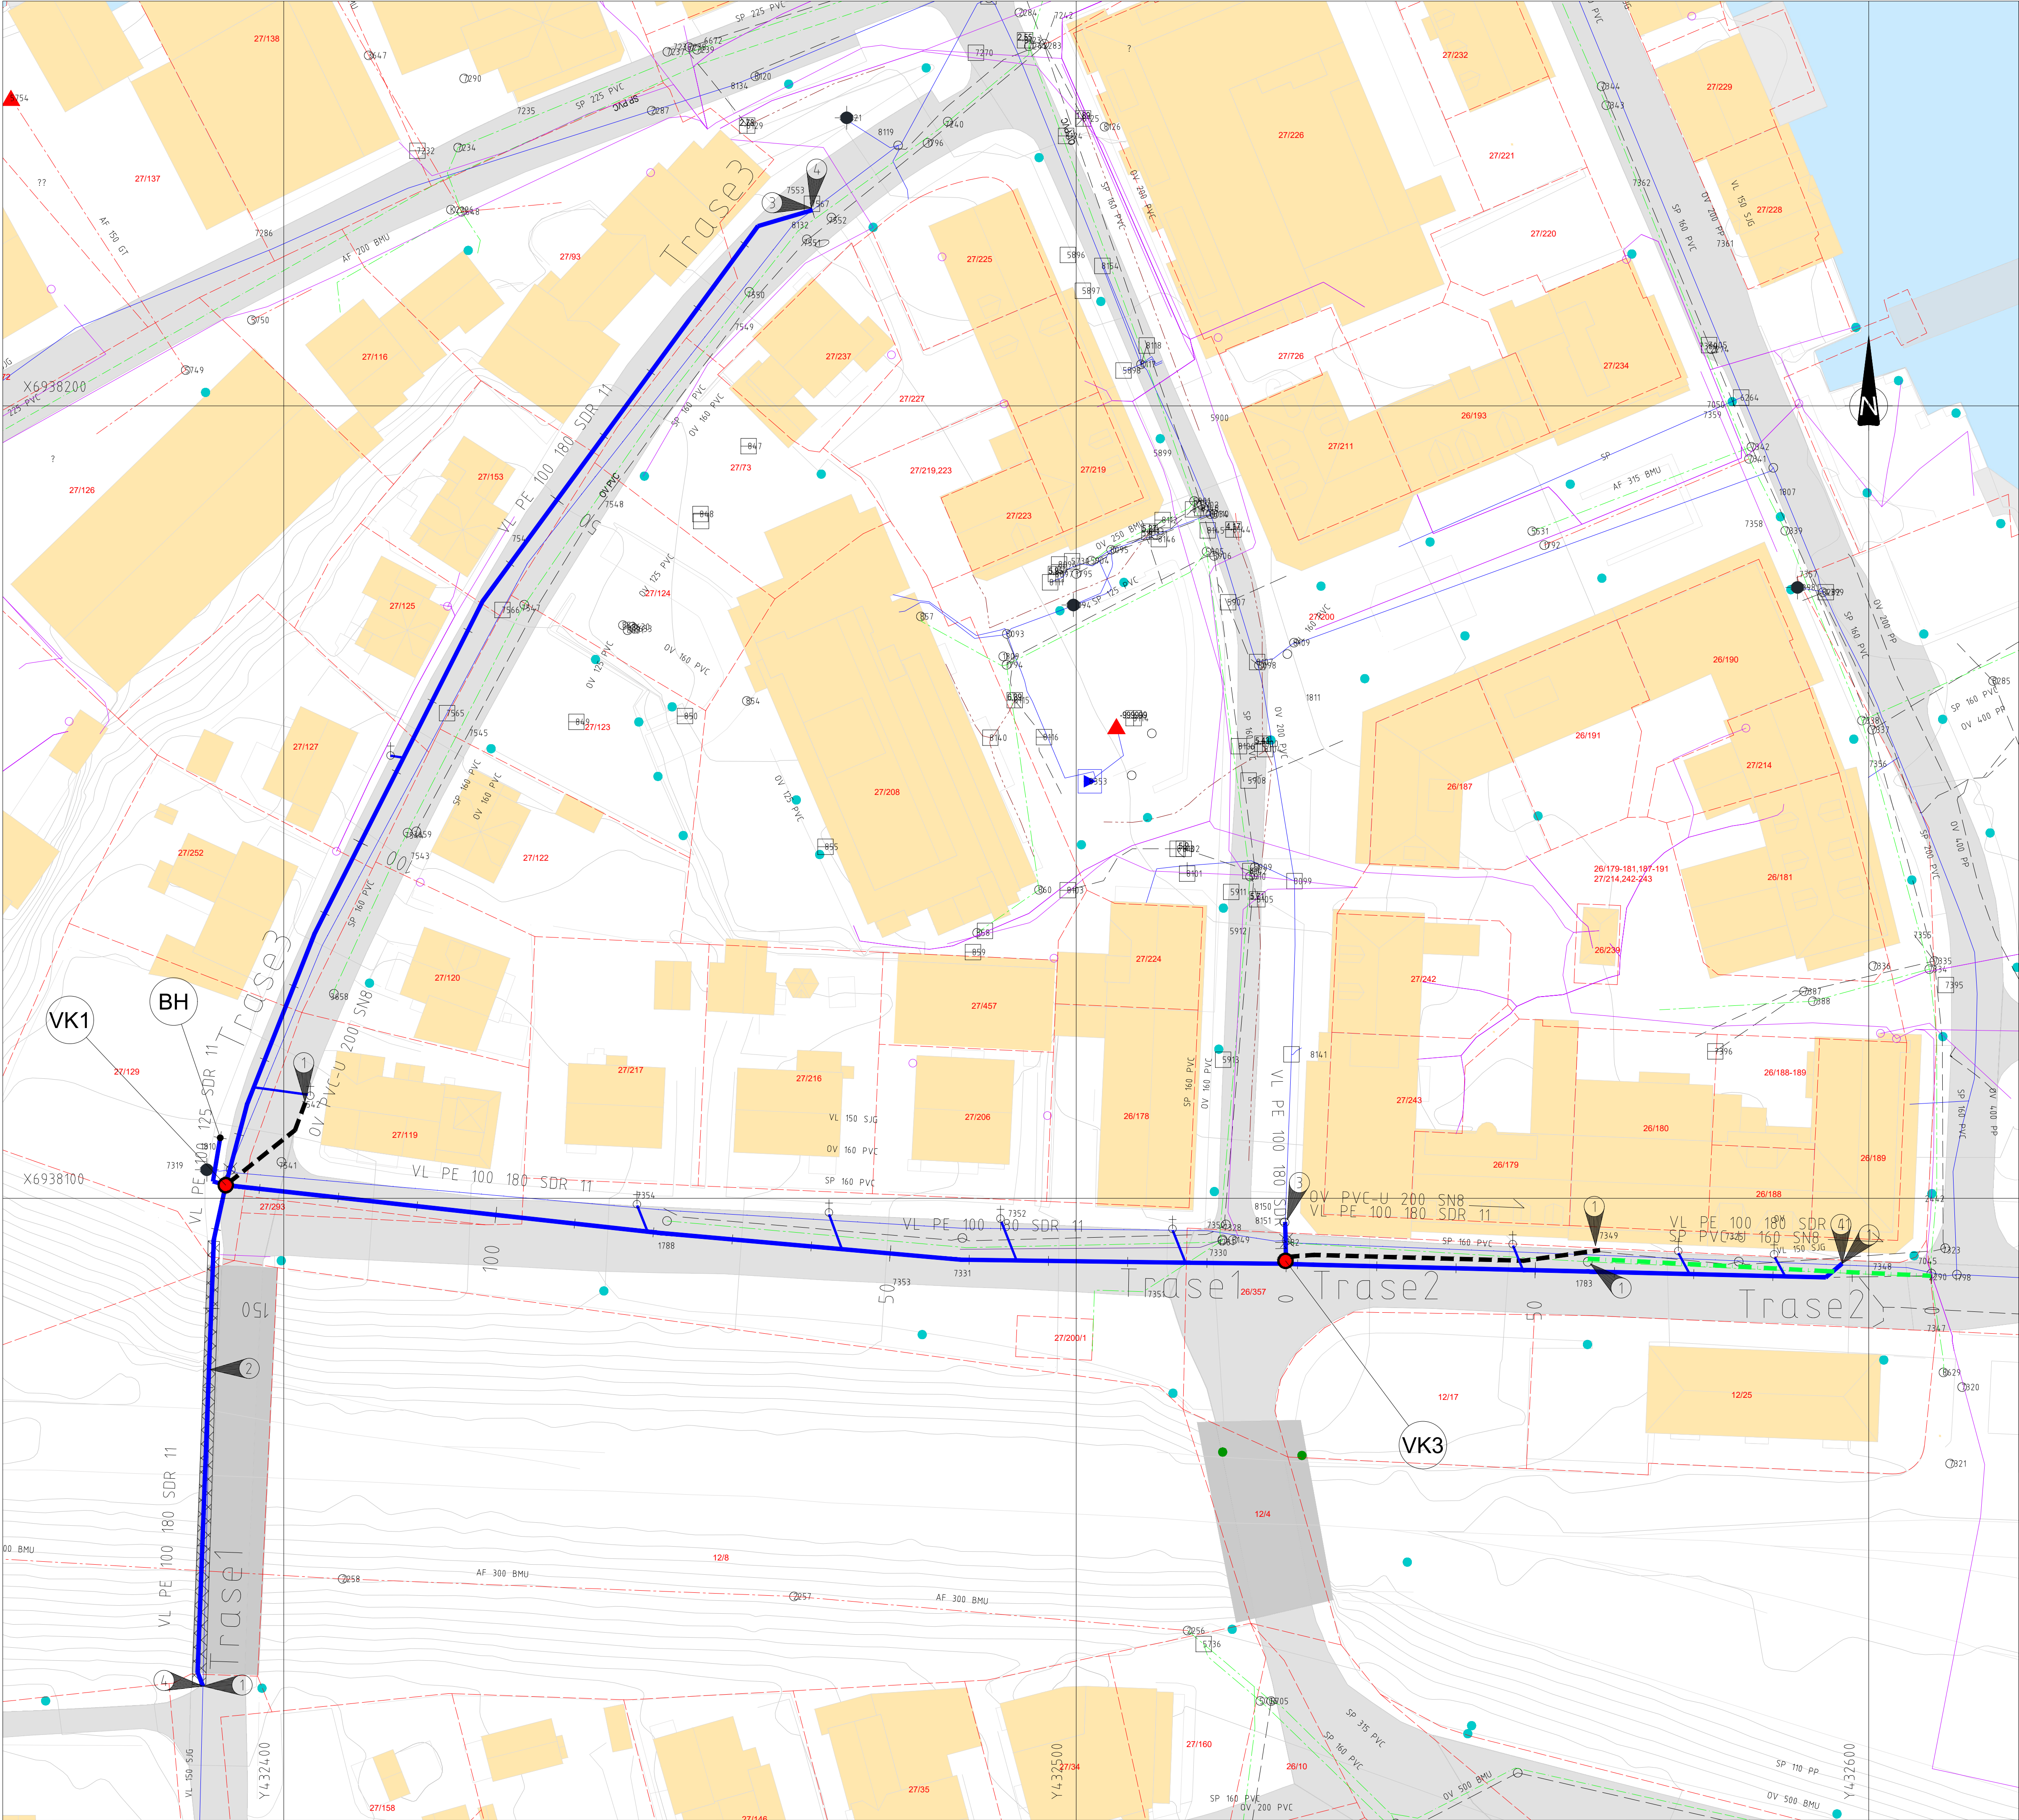

Merknader:

- 1 Høyde på eksisterende ledning/kum ukjent. Prøvegraving anbefales.
- 2 Ledningen legges i Øvre bru. Ledningen isoleres fra alle sider, forankres og fylles med masser.
- 3 Se bilder fra Rauma kommune
- 4 Sammenkobling til eks. vannledning med strekkfast muffe.
- Alle bend som ikke er strekkfaste skal forankres i henhold til VA normen i Rauma kommune.
- Utførelse av alle ledninger, kummer, armatur og tilkoblinger skal utføres i henhold til krav i Rauma kummunes VA norm.
- Plassering og høyder på alle eksisterende VA ledniger er anatt ut i fra kommunens VA-kartgrunnlag og innmålte kummer. Avvik kan påregnes.
- Eksisterende kummer og hovedledninger/stikkledninger som skal tilkobles prosjekterte ledninger må fremgraves og kontrolleres før utførelse av grøftarbeid.
- Gatelyskabel og rør fra Breiband er ikke vist på tegningen.
- Alle aktuelle abonnenter må få provisorisk vanntilførsel.
- Stikkledninger skiftes ut av veg og avsluttes med bakkekran der disse er av eldre dato.

Henvisninger:

- VA-norm Rauma kommune
- Relevante VA-miljøblad, bl.a. Nr.5 og Nr.42.
- Normtegnning Plan- og lengdeprofil A1
- Tegninger Øvre bru
- Bilder av eksisterende kummer mv. fra Rauma kommune

TEGNFORKLARING

	Prosjektert	Eksisterende	Sanert
Vannledning			
Spillvann			
Overvann			
Avløpfelles			
Kum (AF/OV/V/SP)			
Kumnummer			
Brannuttak Kum/Hydrant			
Bakkekran			
Isolasjon			
Kabler (Rauma Energi)			

Rev	Endring	Utf.	Kontr.	Dato
Oppdragsgiver	Rauma kommune		Utført av	NOMIRG
Tittel	Vannledning Jernbanegata		Kontr. av	NOSVEB
Vann og avløp	Oversikt		Dato	15.09.2021
Plantegning	Tegningsstatus		Ansvarlig	NOSVEB
SWECO		1:500		Format
Fagdisiplin		A1		Sweco oppdragsnr.
Tegningsnummer		10240426		Sweco oppdragsleder
W		Svein Bordevich		Tegningsstatus
H100		ANBUD		Status
B		00		Rev.
00		15.09.2021		