


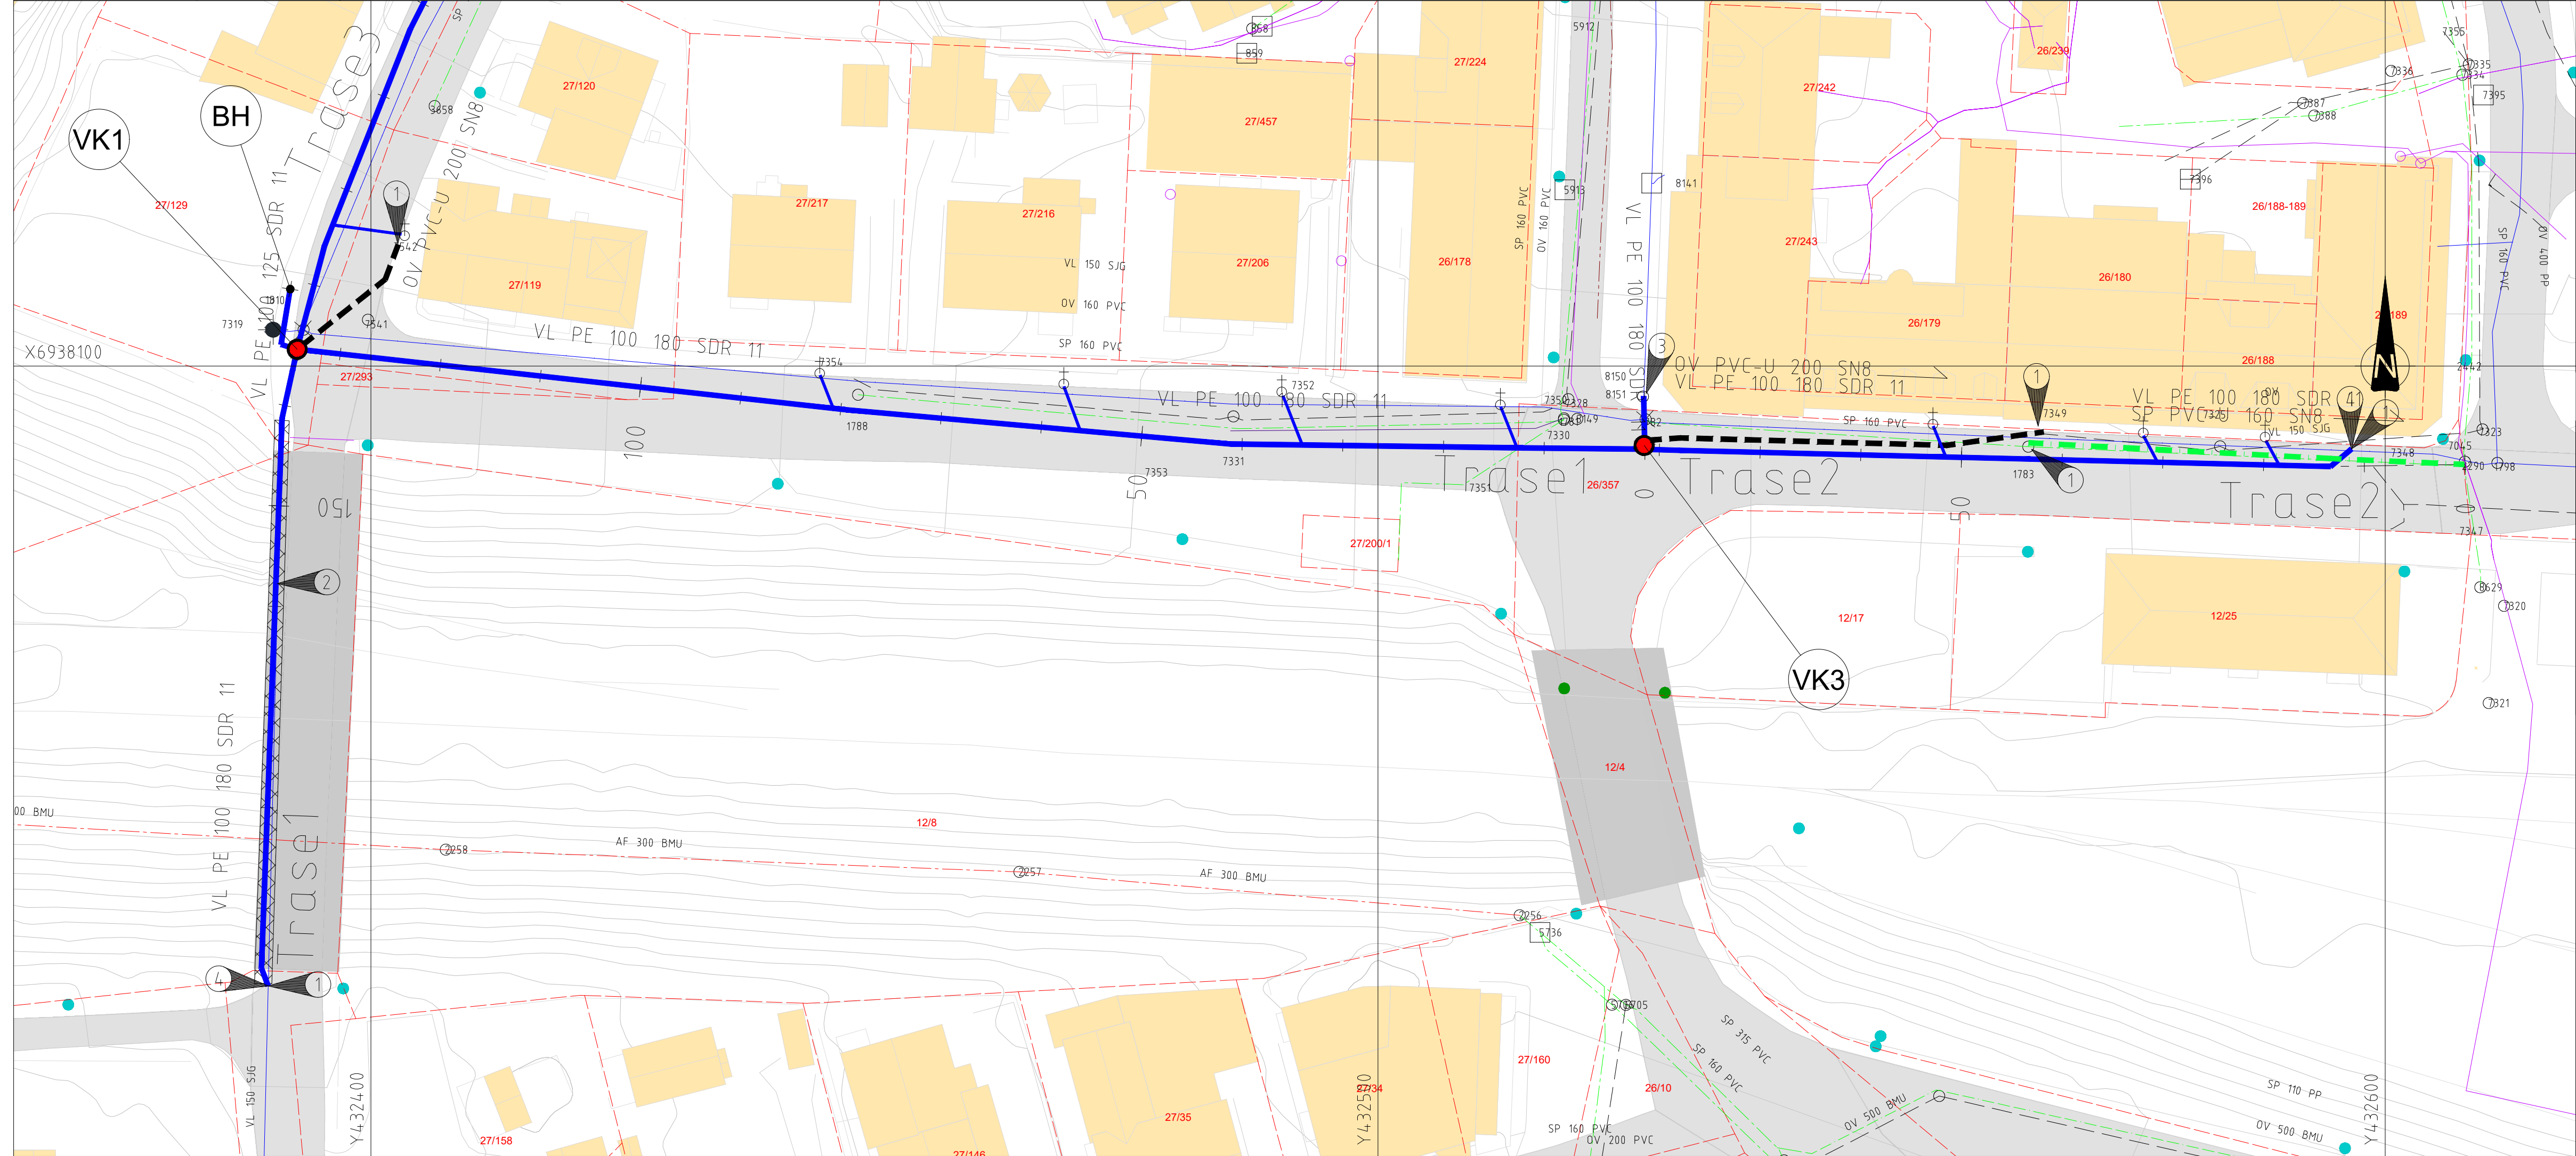

- Høyde på eksisterende ledning/kum ukjent. Prøvegraving anbefales.
- Ledningen legges i Øvre bru. Ledningen isoleres fra alle sider, forankres og fylles med masser.
- Se bilder fra Rauma kommune
- Sammenkobling til eks. vannledning med strekkfast muffe.
- Alle bend som ikke er strekkfaste skal forankres i henhold til VA normen i Rauma kommune.
- Utførelse av alle ledninger, kummer, armatur og tilkoblinger skal utføres i henhold til krav i Rauma kummunes VA norm.
- Plassering og høyder på alle eksisterende VA ledninger er anatt ut i fra kommunens VA-kartgrunnlag og innmålte kummer. Avvik kan påregnes.
- Eksisterende kummer og hovedledninger/stikkledninger som skal tilkobles prosjekterte ledninger må fremgraves og kontrolleres før utførelse av grøftarbeid.
- Gatelyskabel og rør fra Breiband er ikke vist på tegningen.
- Alle aktuelle abonnenter må få provisorisk vanntilførsel.
- Stikkledninger skiftes ut av veg og avsluttes med bakkekran der disse er av eldre dato.

- VA-norm Rauma kommune
- Relevante VA-miljøblad, bl.a. Nr.5 og Nr.42.
- Normtegning Plan- og lengdeprofil A1
- Plantegning H100
- Tegninger Øvre bru
- Bilder av eksisterende kummer mv. fra Rauma kommune

15.09.2021