


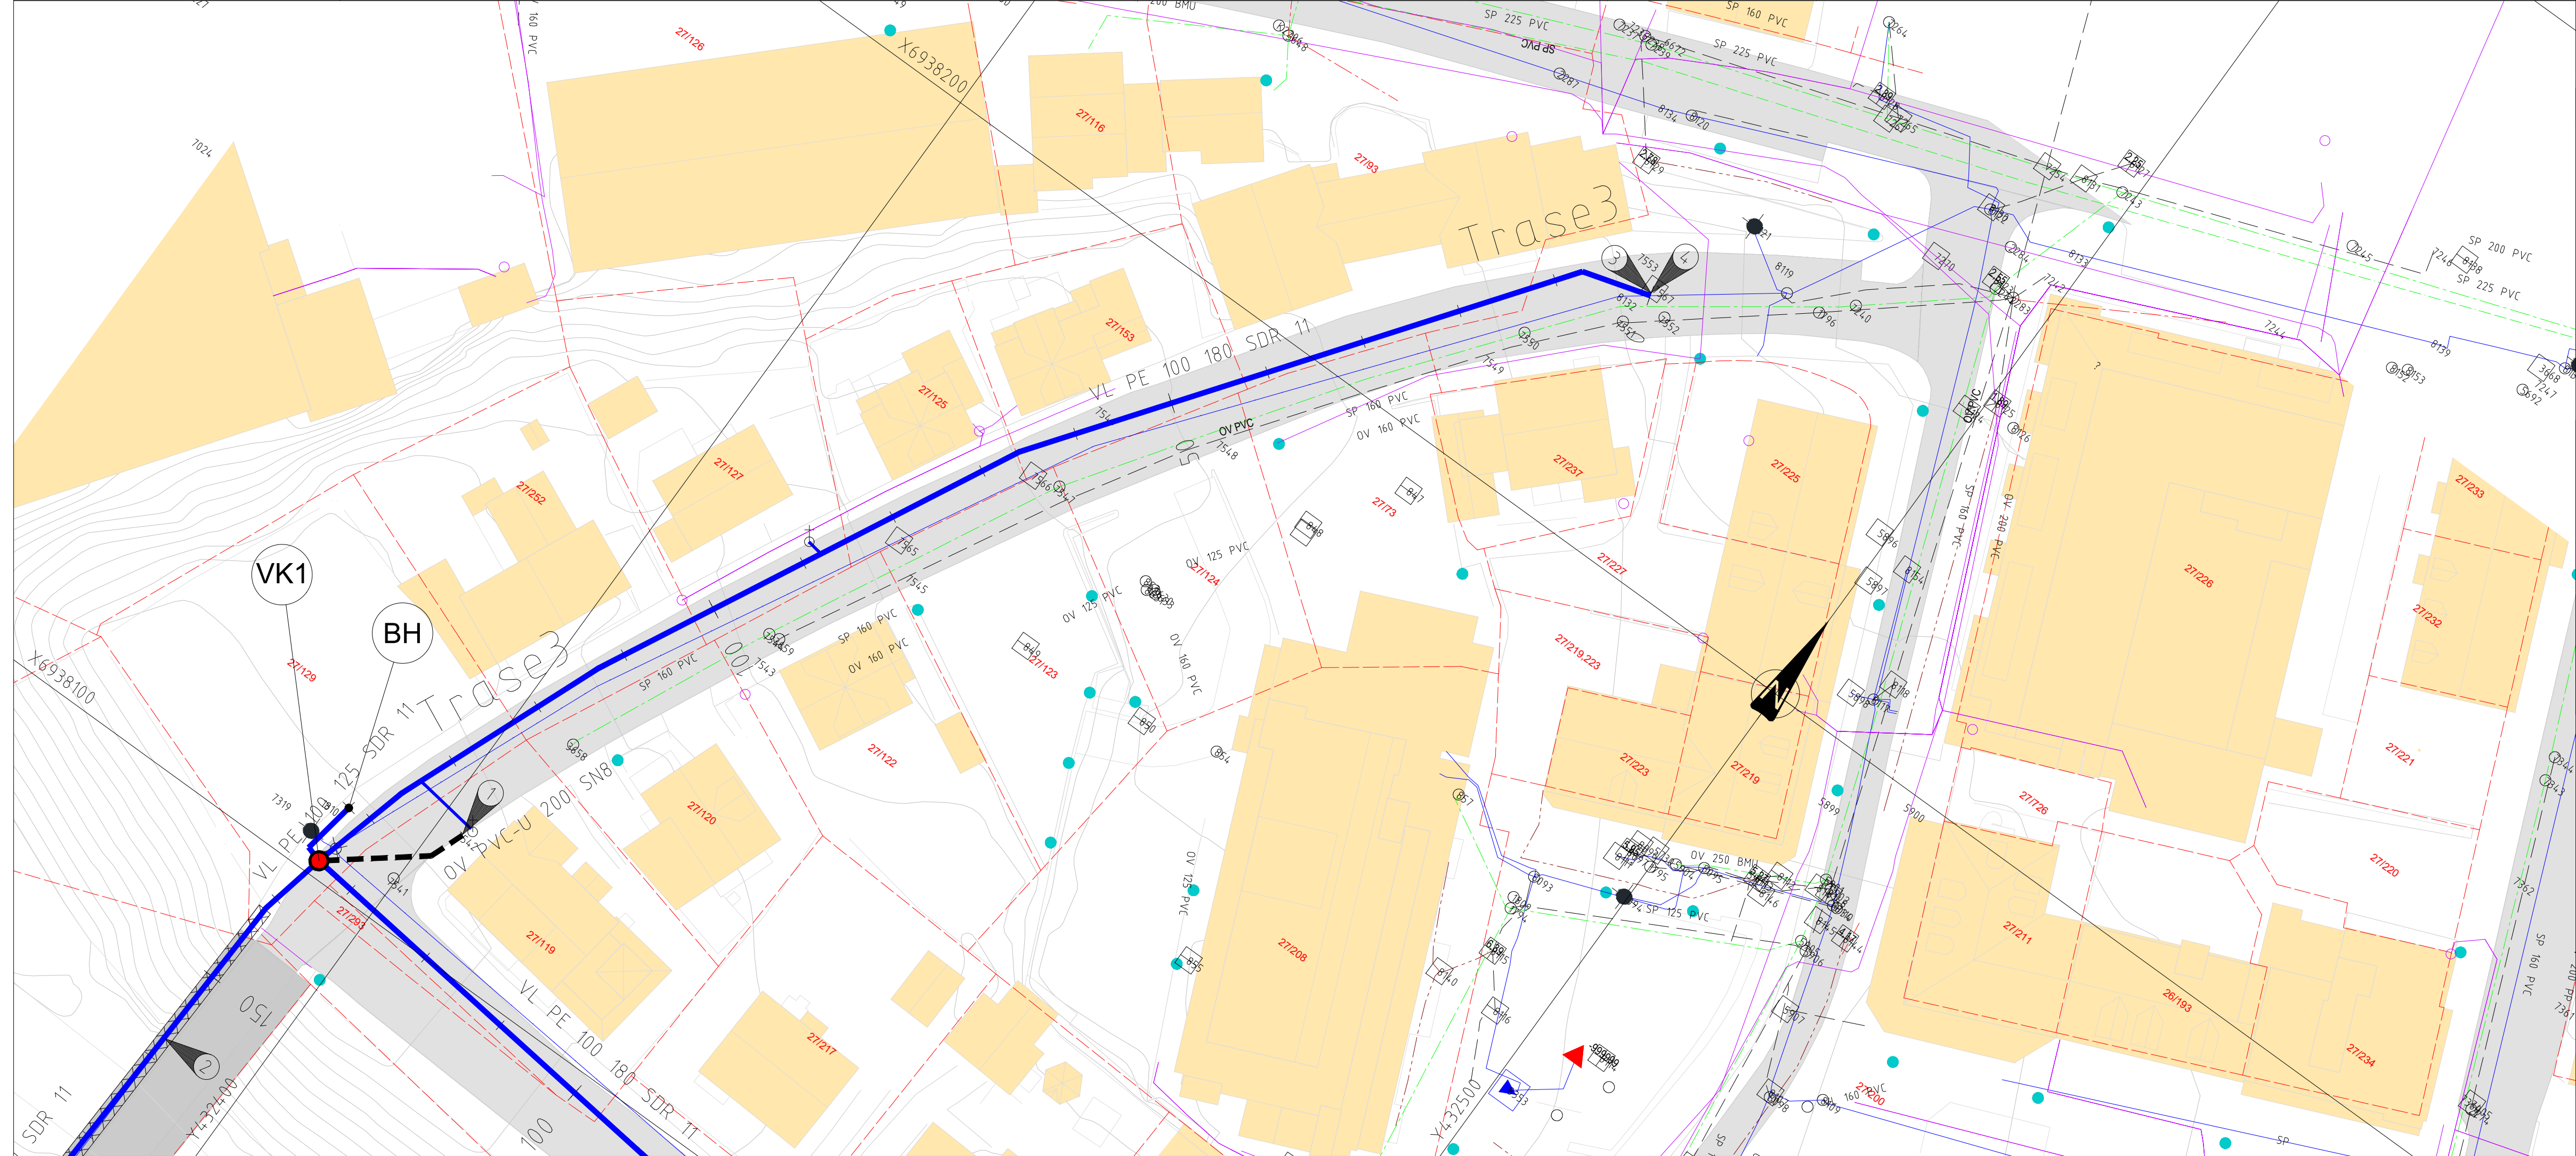

- Høyde på eksisterende ledning/kum ukjent. Prøvegraving anbefales.
- Ledningen legges i Øvre bru. Ledningen isoleres fra alle sider, forankres og fylles med masser.
- Se bilder fra Rauma kommune
- Sammenkobling til eks. vannledning med strekkfast muffe.
  - Alle bend som ikke er strekkfaste skal forankres i henhold til VA normen i Rauma kommune.
  - Utførelse av alle ledninger, kummer, armatur og tilkoblinger skal utføres i henhold til krav i Rauma kummunes VA norm.
  - Plassering og høyder på alle eksisterende VA ledninger er anatt ut i fra kommunens VA-kartgrunnlag og innmålte kummer. Avvik kan påregnes.
  - Eksisterende kummer og hovedledninger/stikkledninger som skal tilkobles prosjekterte ledninger må fremgraves og kontrolleres før utførelse av grøftarbeid.
  - Gatelyskabel og rør fra Breiband er ikke vist på tegningen.
  - Alle aktuelle abonnenter må få provisorisk vanntilførsel.
  - Stikkledninger skiftes ut av veg og avsluttes med bakkekran der disse er av eldre dato.

- VA-norm Rauma kommune
- Relevante VA-miljøblad, bl.a. Nr.5 og Nr.42.
- Normtegning Plan- og lengdeprofil A1
- Plantegning H100
- Tegninger Øvre bru
- Bilder av eksisterende kummer mv. fra Rauma kommune

| STREKNING          | MERKNAD                                         |
|--------------------|-------------------------------------------------|
| eks. VK 8119 - VK1 | Strekningsprøves mot stengt sluse i 8119 og VK1 |

| STREKNING          | MERKNAD                                              |
|--------------------|------------------------------------------------------|
| eks. VK 8119 - VK1 | Plugg inn brannavstikker i 8119, ut brannavst. i VK1 |

| STREKNING          | MERKNAD                                             |
|--------------------|-----------------------------------------------------|
| eks. VK 8119 - VK1 | Klor inn brannavstikker i 8119, ut brannavst. i VK1 |

- Vannledning
- Spillvann
- Overvann
- Avløpfelles
- Kum (AF/OV/V/SP)
- Kumnummer
- Brannuttak Kum/Hydrant
- Bakkekran
- Isolasjon
- Kabler (Rauma Energi)

| Projektiert | Existierende | Sanert |
|-------------|--------------|--------|
|             |              |        |
|             |              |        |
| Rev                                                                                   | Endring        | Utf.                | Kontr.    | Dato |
|---------------------------------------------------------------------------------------|----------------|---------------------|-----------|------|
| Oppdragsgiver                                                                         |                | Utført av           | Kontr. av |      |
| Rauma kommune                                                                         |                | NOMIR               | NOSVEB    |      |
| Tittel                                                                                |                | Dato                | Ansvarlig |      |
| Vannledning Jernbanegata                                                              |                | 15.09.2021          | NOSVEB    |      |
|                                                                                       |                | Målestokk           |           |      |
|                                                                                       |                | Format              |           |      |
| Vann og avløp                                                                         |                | A1                  |           |      |
| Plan- og profiltegning                                                                |                | Sweco oppdragsnr.   |           |      |
|                                                                                       |                | 10240426            |           |      |
| Trase3                                                                                |                | Sweco oppdragsleder |           |      |
|                                                                                       |                | Svein Bordevich     |           |      |
|  |                | Tegningsstatus      |           |      |
|                                                                                       |                | ANBUD               |           |      |
| Fagdisiplin                                                                           | Tegningsnummer | Status              | Rev.      |      |
| W                                                                                     |                | H203                | B         | 00   |