HOH.

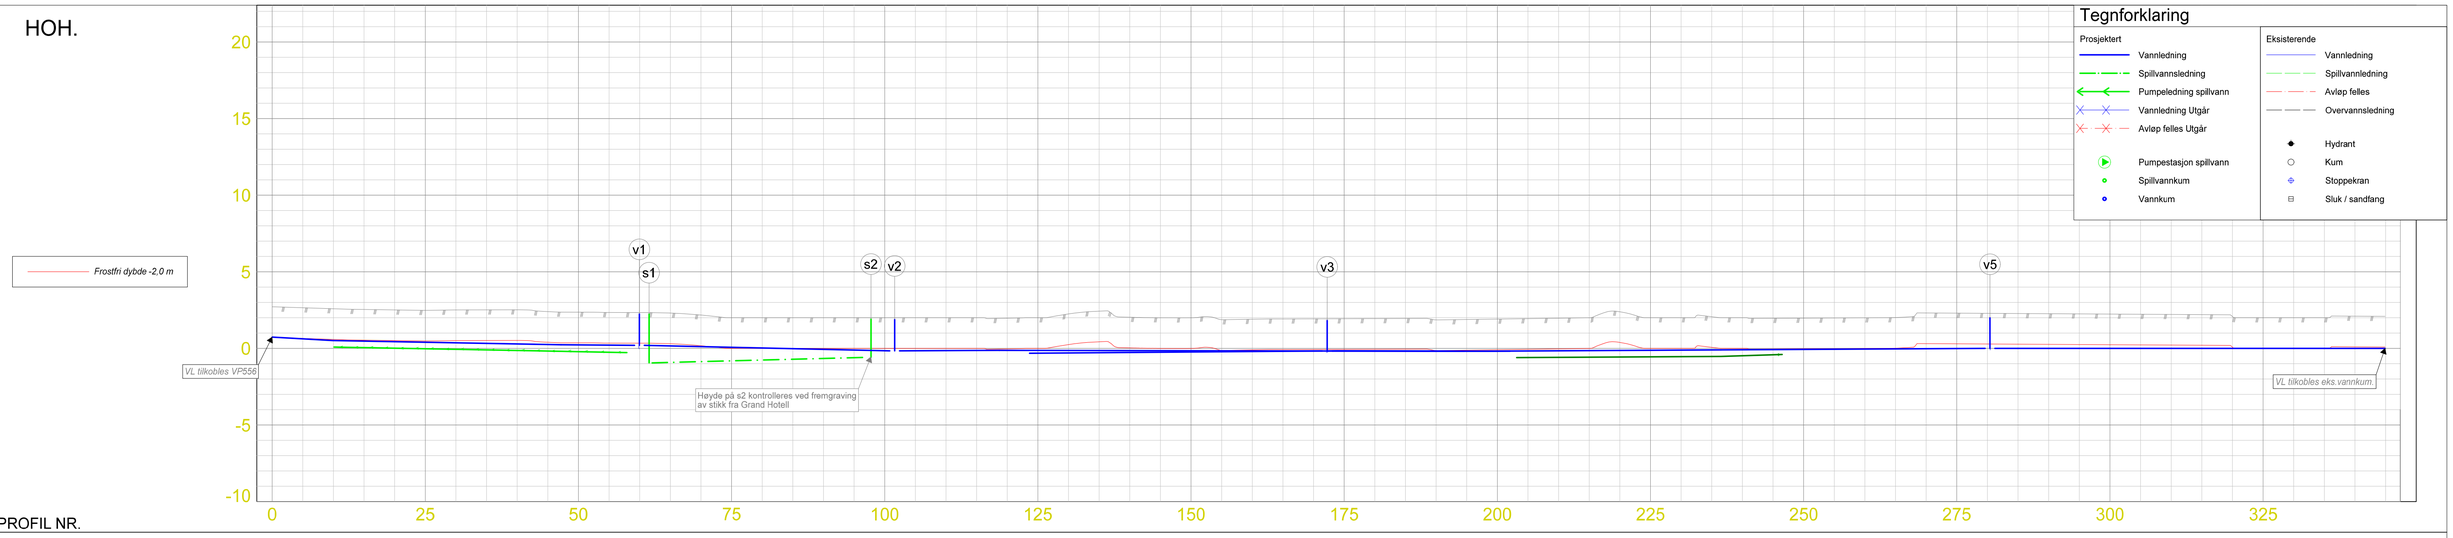

PROFIL NR.

| | | |