


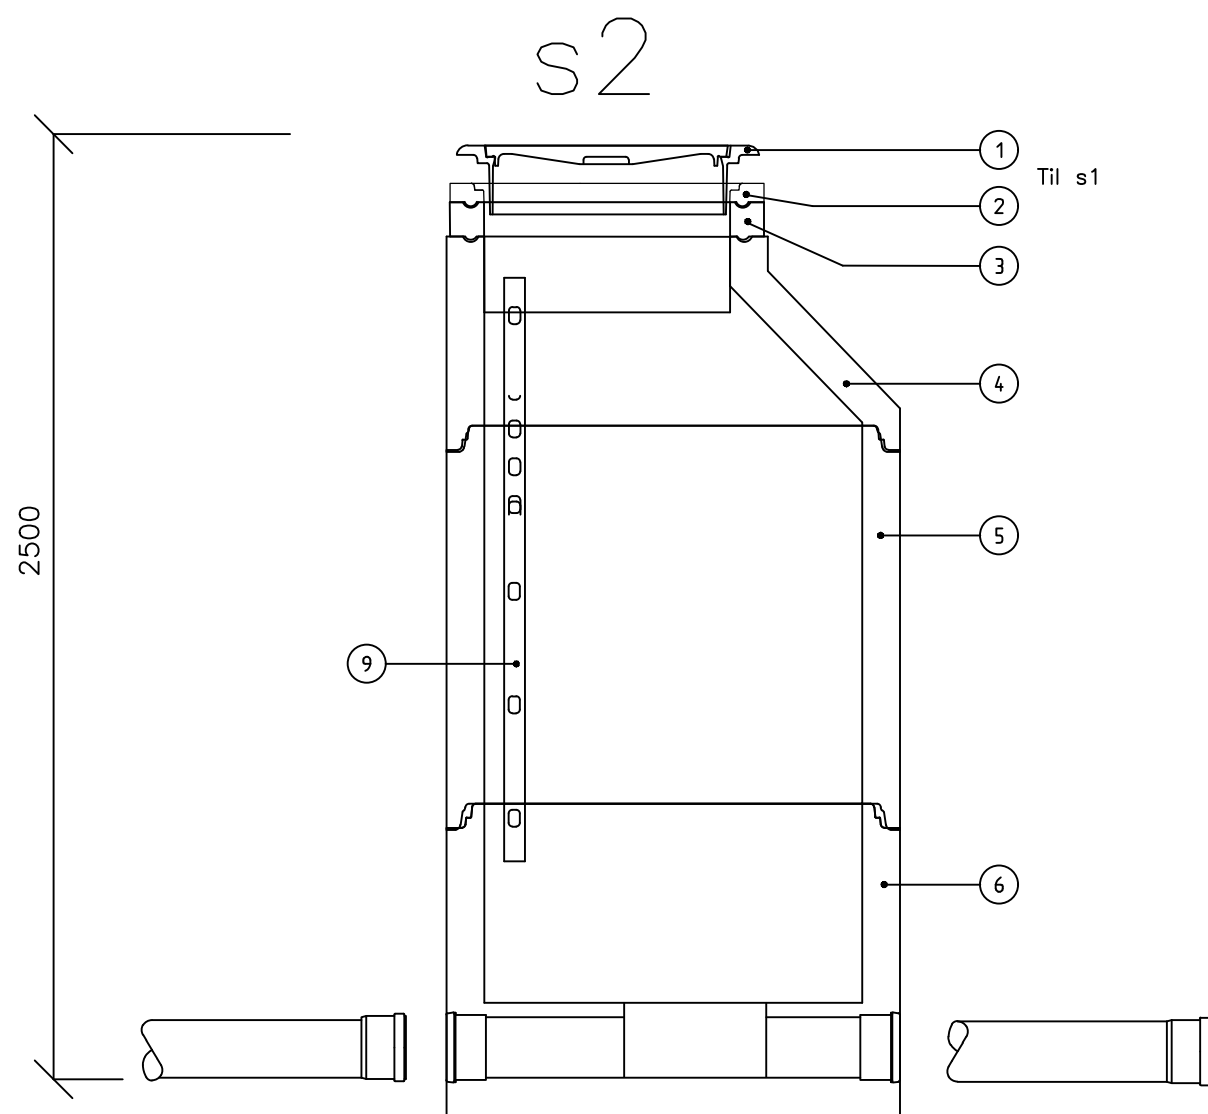

Pos	Beskrivelse	Dim.	Ant.
1	KJØRESTERKT LOKK I FLYTENDE RAMME	650	1
2	AVSLUTNINGSRING h=50mm	650	1
3	JUSTERINGSRING h=300mm	650	1
4	KJEGLE h=500mm	650	1
5	KUMRING h=500mm	1000	1
6	KUMBUNN h=880mm	1000	1
-	-	-	-
-	-	-	-
9	KUMSTIGE	-	1
-	-	-	-
-	-	-	-

Merknad:
 -Høyde kum må kontrolleres ved fremgraving av eksisterende spillvannstikk fra Grand hotell



Omega areal AS
 Kvassanesvegen 4
 5582 Ølensvåg
 Tlf. sentralbord +47 97 54 00 00
 www.omegaareal.no
 Org.no. 986 930 264 mva.

Rev.	Beskrivelse	Dato
-	-	-
-	-	-
-	-	-
-	-	-
-	-	-
-	Tilbudstegning	20.02.24

Kunde	Sauda kommune
Prosjekt	Vangnes
Tegningsstatus	Tilbudstegning

Tittel	Spillvannkum 2	Rev.	-
PROSJEKTNR.	130965	522	
DATO:	16.11.2023		
TEGNET:	OMR	Skala: 20 Format: A3	
GODKJENT:	SB		