
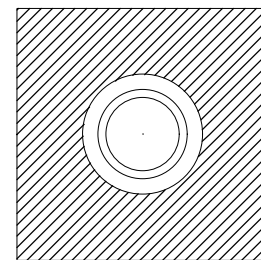


Typisk Forankring av PE-rør


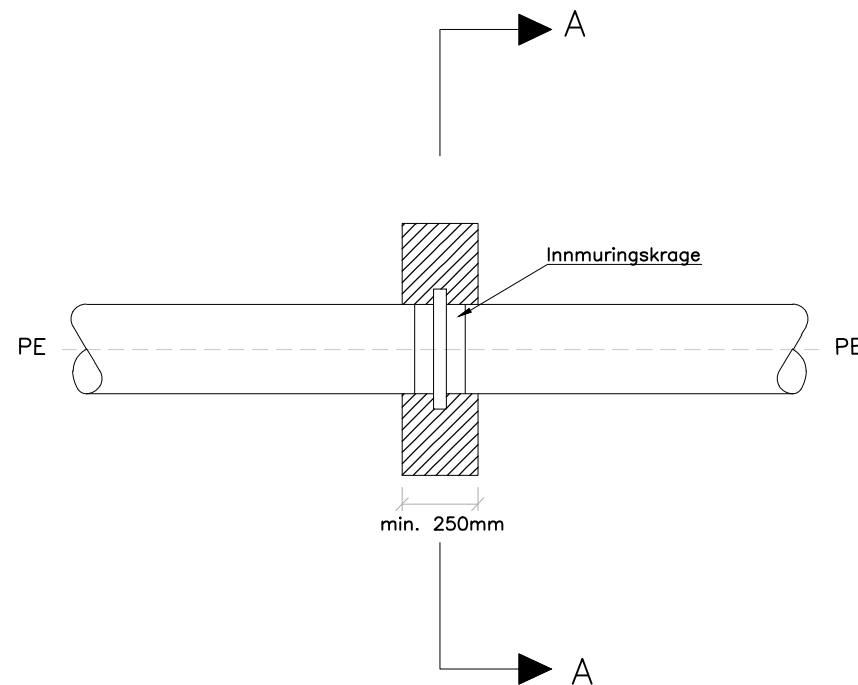


Snitt A-A

Byggemål på forankring av trykkledning i jordgrøft
Prøvetrykk 15 bar

Dimensjon	KN	B x H
110	21,2	0,50x0,50m
125	27,5	0,55x0,55m
160	45,0	0,70x0,70m
180	56,9	0,80x0,80m
200	70,0	0,85x0,85m
225	88,9	0,95x0,95m
250	109,4	1,10x1,10m
315	173,7	1,35x1,35m
355	220,4	1,50x1,50m
400	280,0	1,65x1,65m

Dimensjoner beregnet etter 0,10 MPa jordtrykk

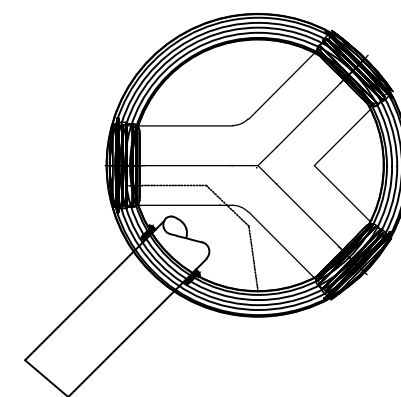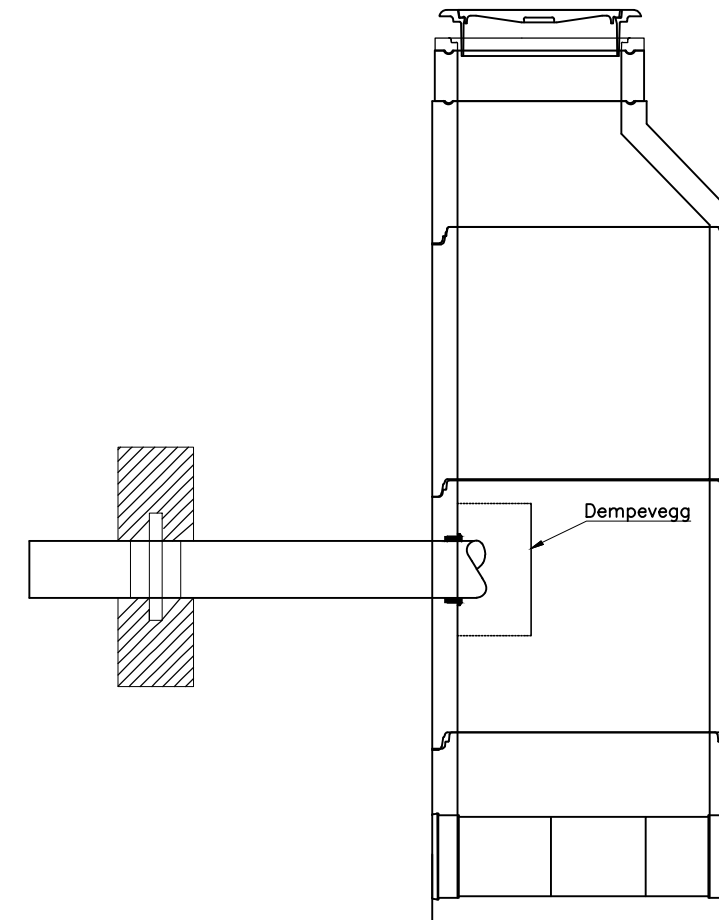

Omega areal AS
Kvassanesvegen 4
5582 Ølensvåg
Tlf. sentralbord +47 97 54 00 00
www.omegaareal.no
Org.no. 986 930 264 mva.

Rev.	Beskrivelse	Dato
-	-	-
-	-	-
-	-	-
-	-	-
-	-	-
-	-	-
-	Tilbudstegning	20.02.24

Kunde
Sauda kommune

Prosjekt
Vangnes

Tegningsstatus
Tilbudstegning

Tittel	Rev.
Forankring av PE rør	-
PROSJEKTNR. 130965	540
DATO: 16.11.2023	
TEGNET: OMR	
GODKJENT: SB	Skala: 30 Format: A3