
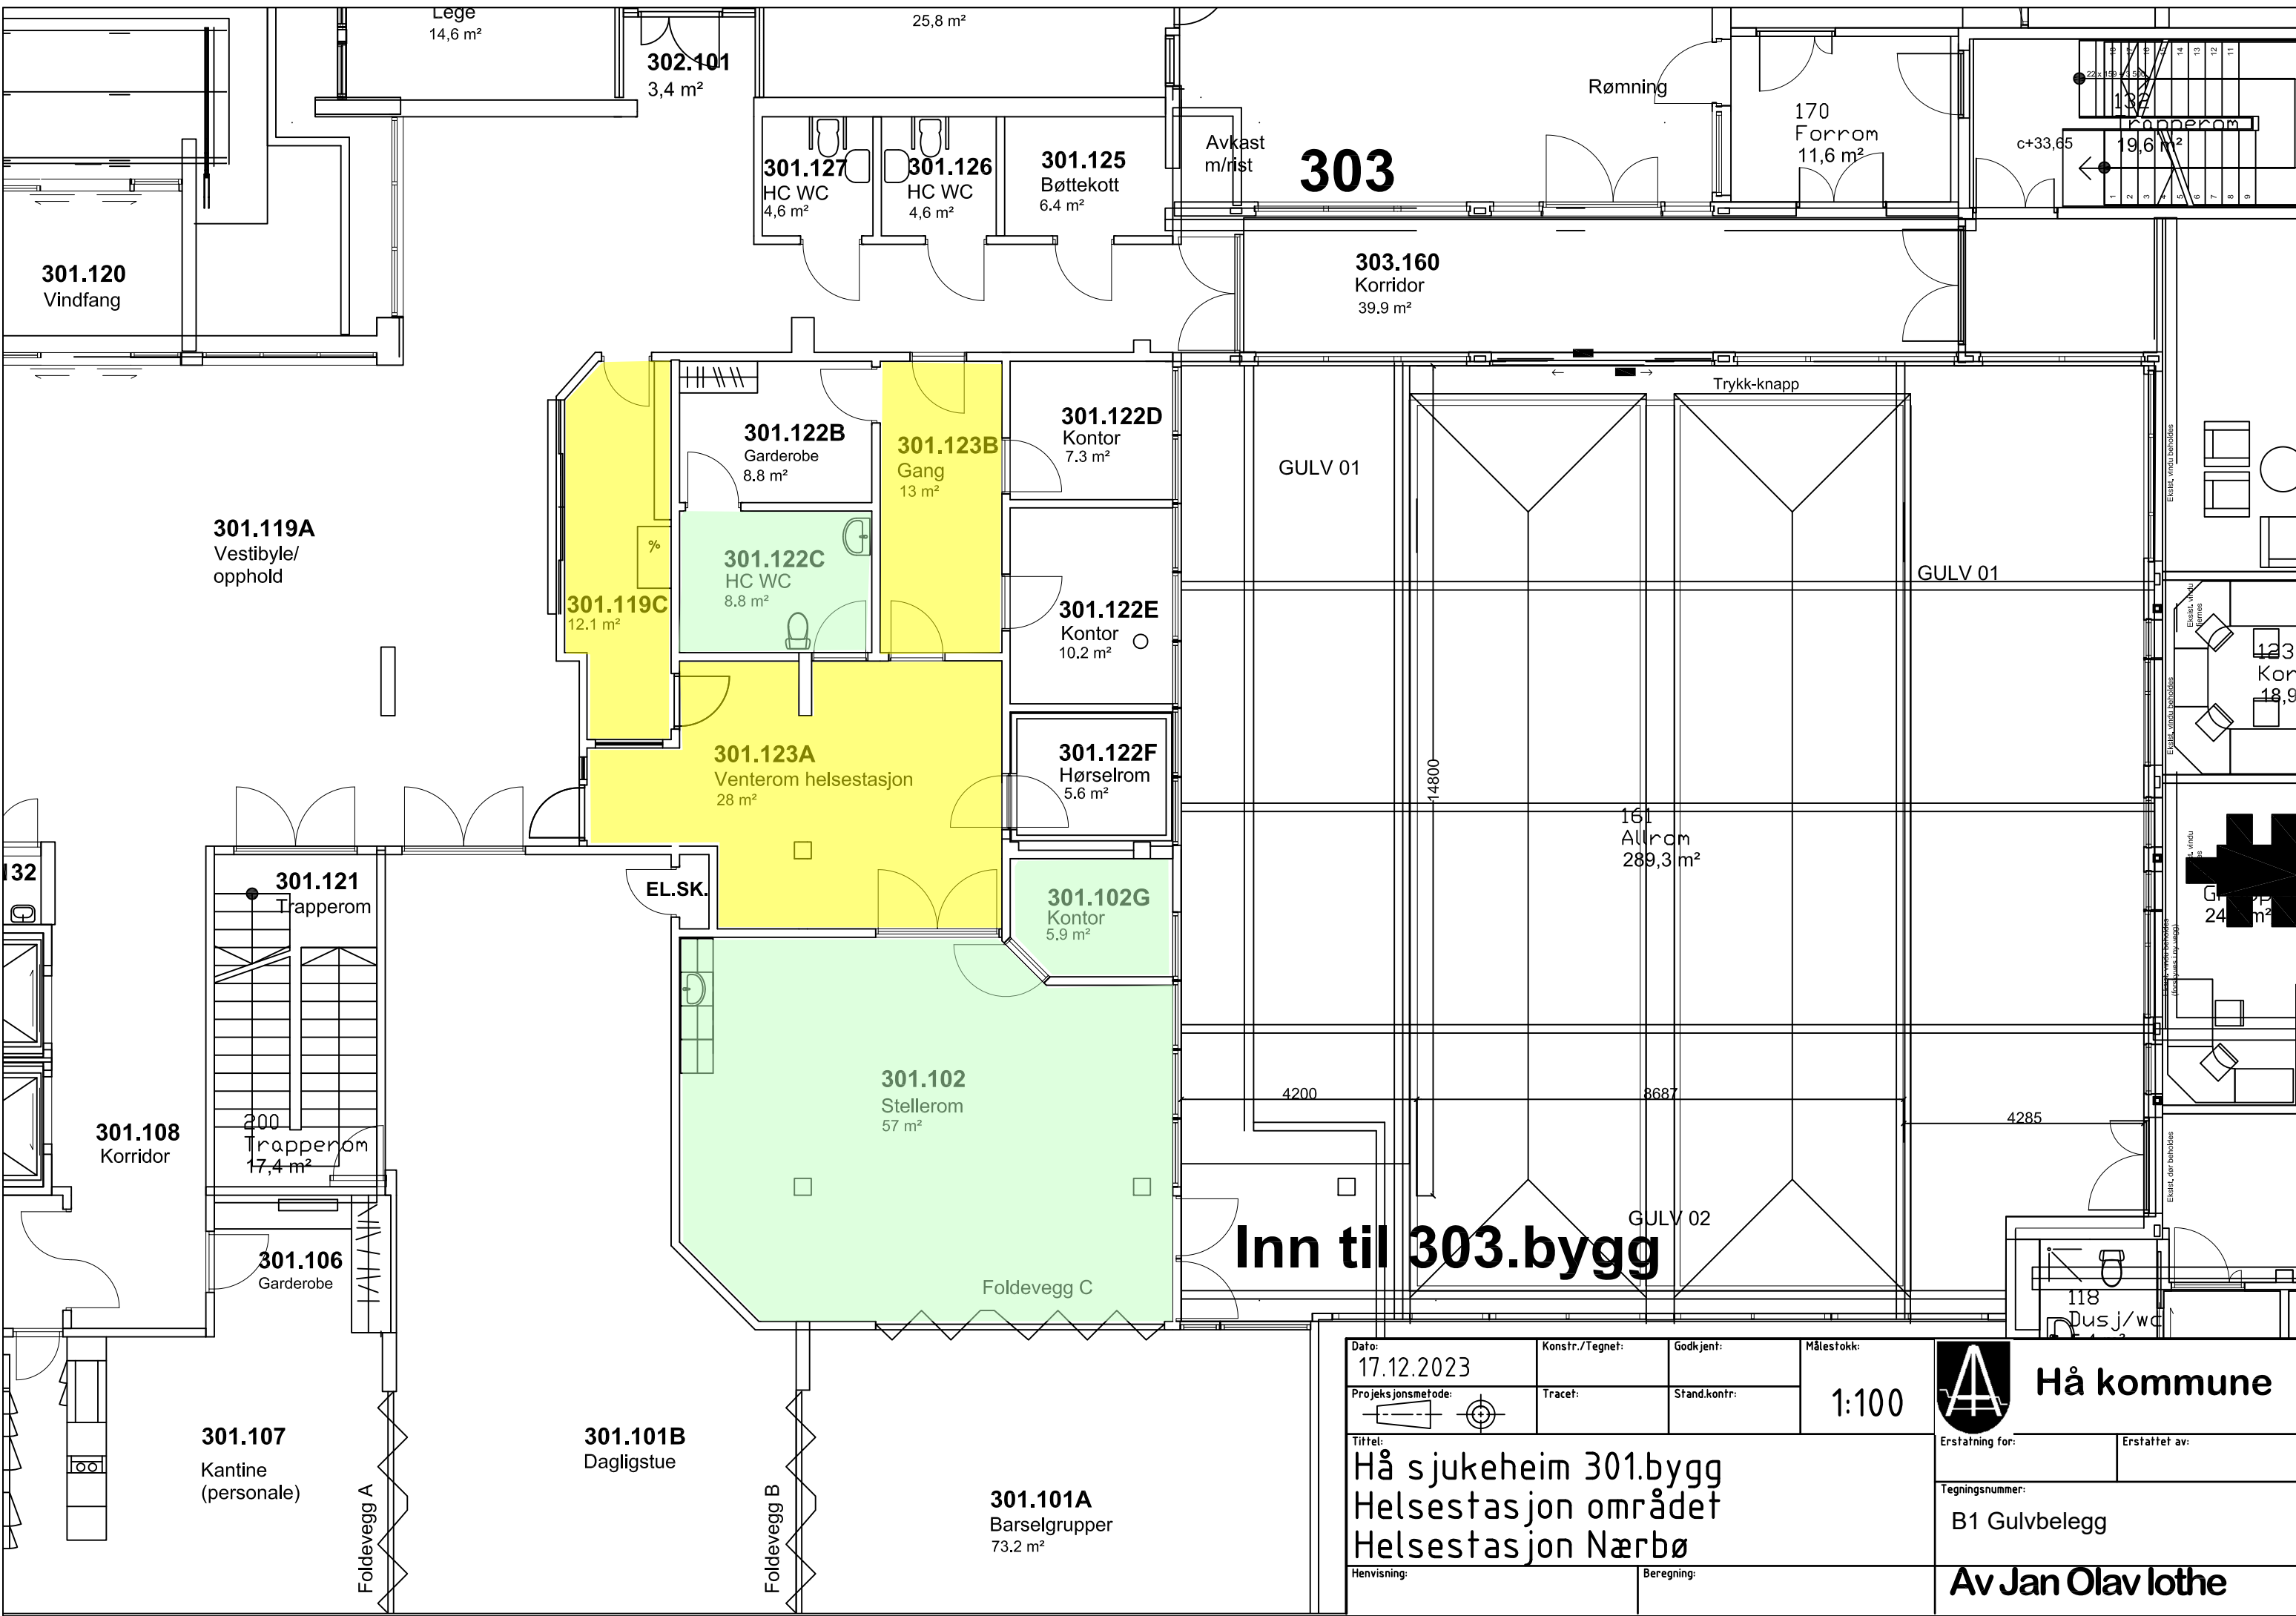


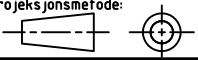

Dato: 17.12.2023	Konstr./Tegnet:	Godkjent:	Målestokk: 1:100	 Hå kommune
Prosjeksjonsmetode: 	Tracet:	Stand.kontr:		
Tittel: Hå sjukeheim 301.bygg Helsestasjon området Helsestasjon Nærbø				Erstatning for: Erstattet av:
Henvising:				Tegningsnummer: B1 Gulvbelegg
Beregning:				Av Jan Olav Iothe