


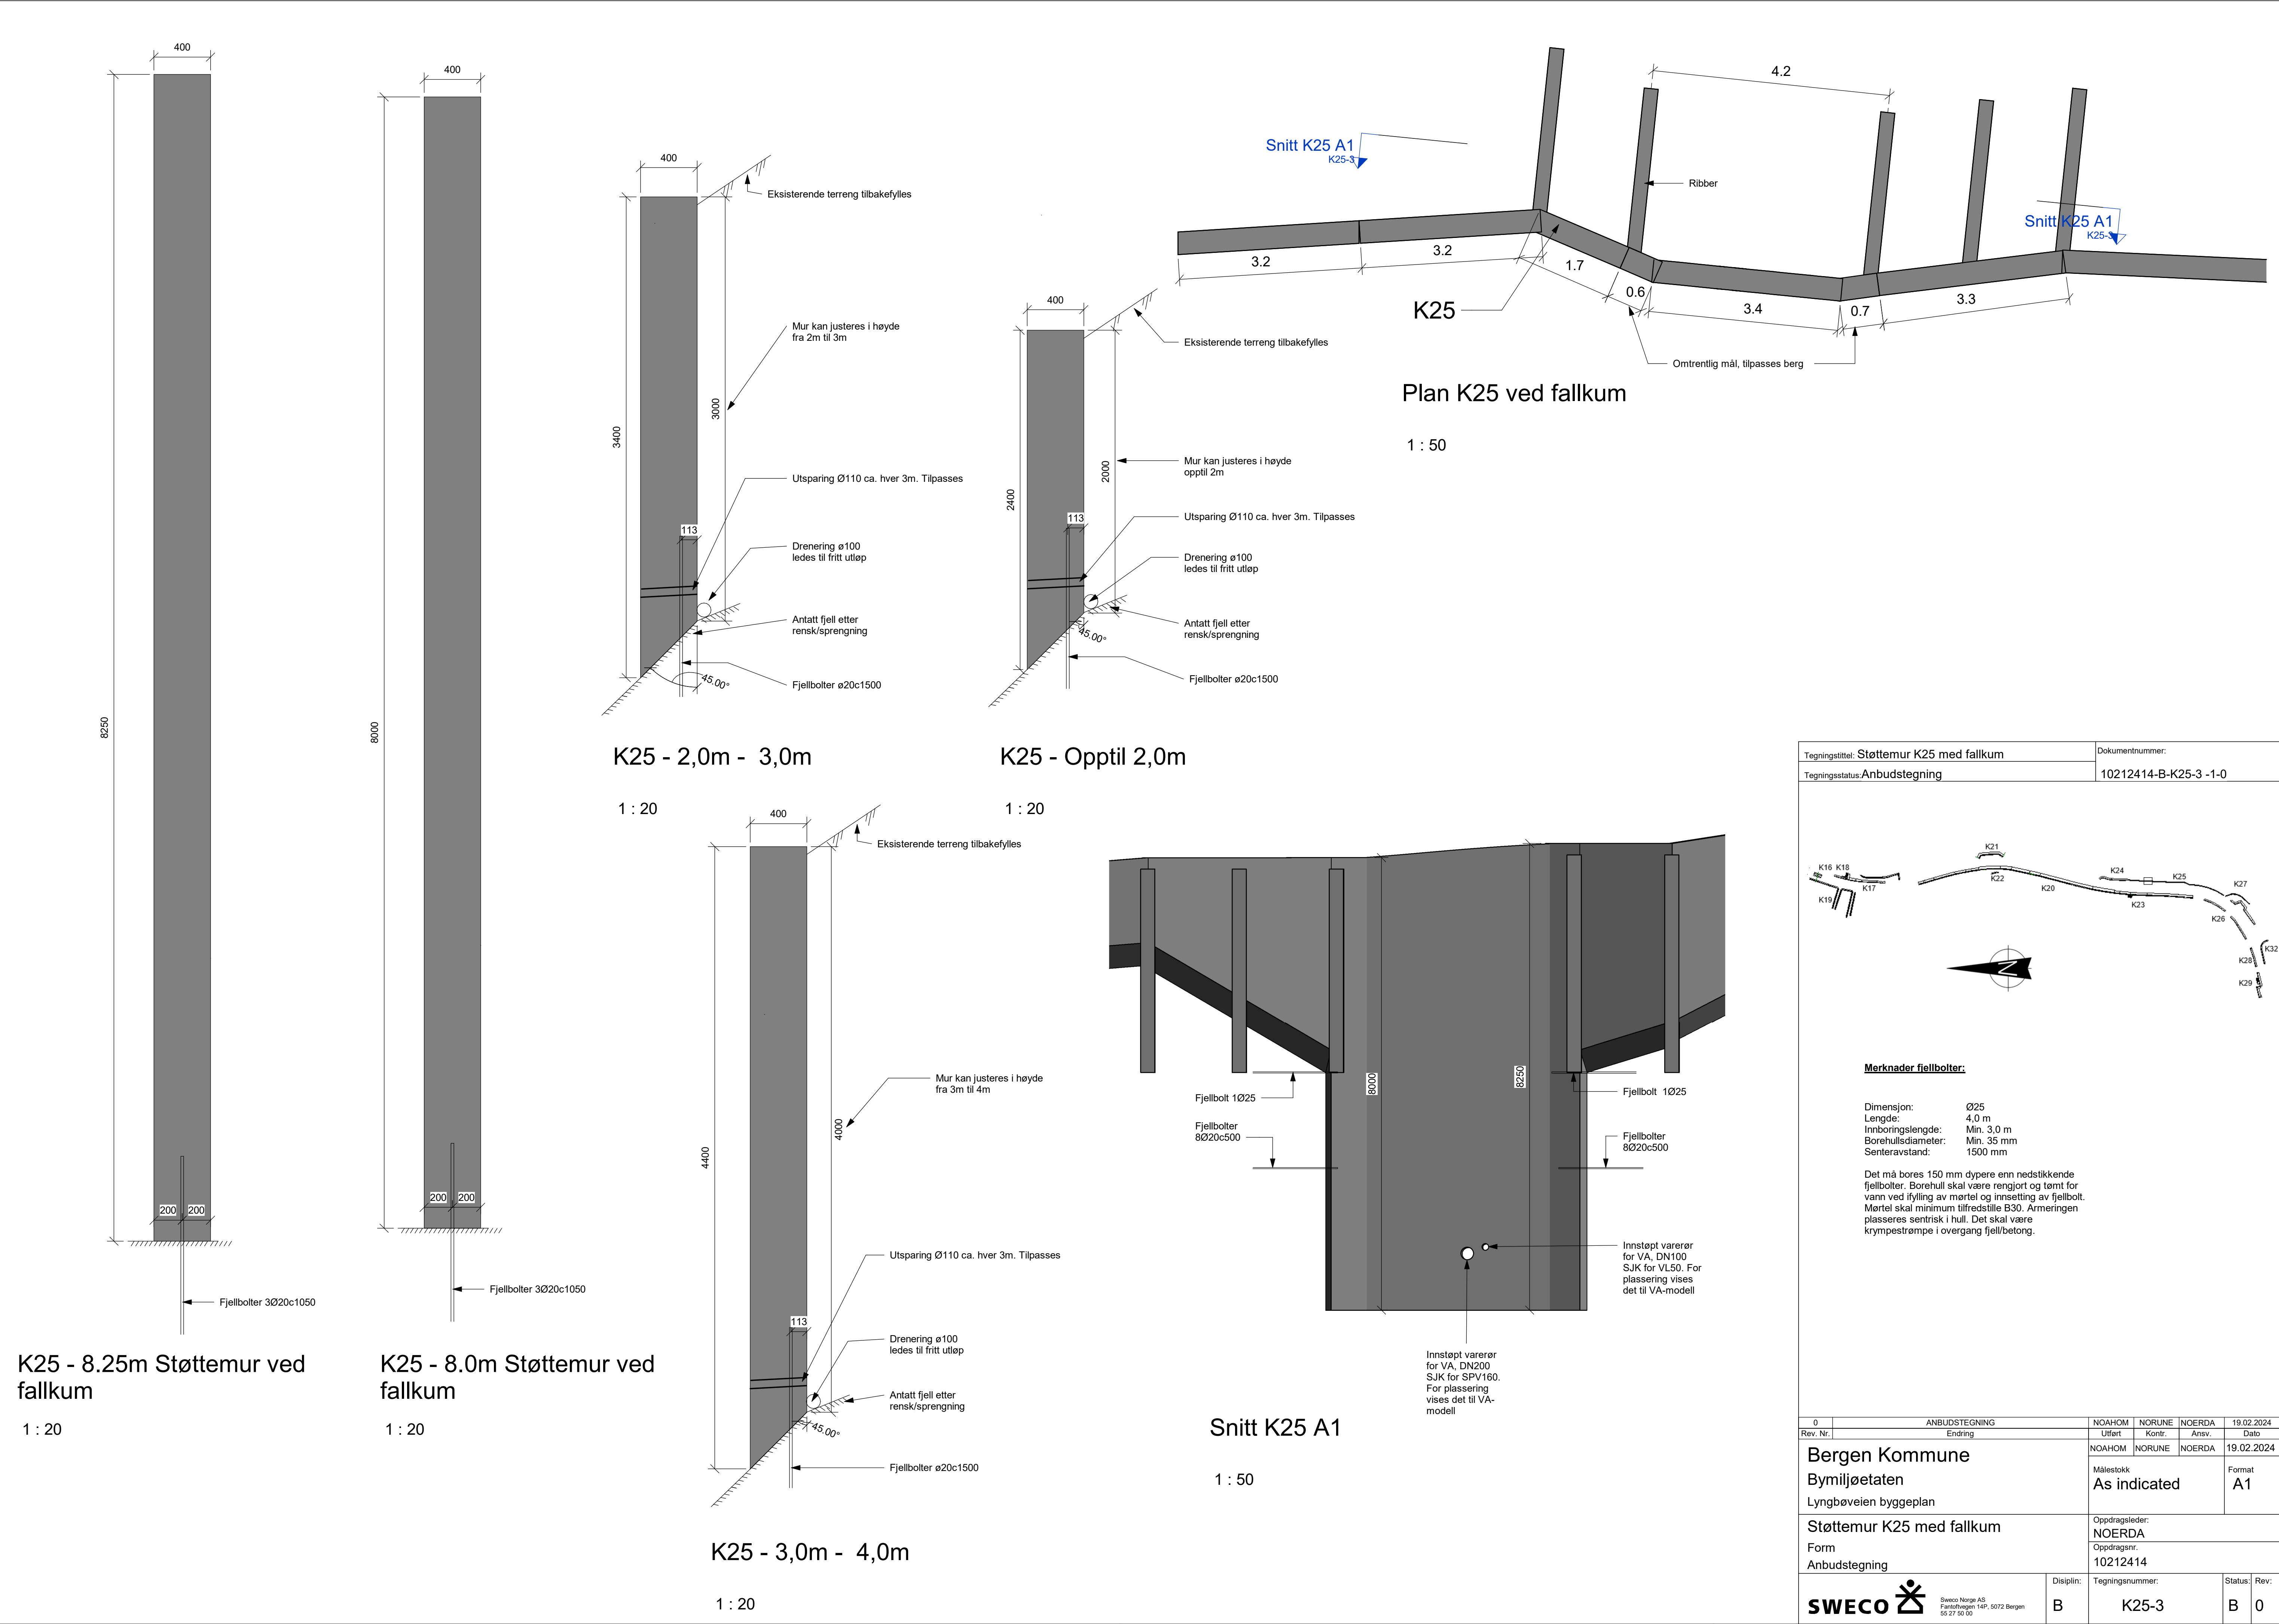

Tegningstittel: Støttemur K25 med fallkum

Tegningsstatus: Anbudstegning

Dokumentnummer:

10212414-B-K25-3 -1-0

Technical drawing of a retaining wall (Støttemur K25) with a culvert (fallkum). The drawing shows the wall profile, reinforcement (K16, K17, K18, K19, K20, K21, K22, K23, K24, K25, K26, K27, K28, K29, K30, K31, K32), and a north arrow.

Merknader fjellbolter:

Dimensjon: Ø25

Lengde: 4,0 m

Innboringslengde: Min. 3,0 m

Borehulldiameter: Min. 35 mm

Senteravstand: 1500 mm

Det må bores 150 mm dypere enn nedstikkende fjellbolter. Borehull skal være rengjort og tomt for vann ved fylling av mørtel og innsetting av fjellbolt. Mørtel skal minimum tilfredstille B30. Armeringen plasseres sentrisk i hull. Det skal være krympestrømpe i overgang fjell/betong.

0	ANBUDSTEGNING	NOAHOM	NORUNE	NOERDA	19.02.2024
Rev. Nr.	Endring	Utført	Kontr.	Ansv.	Dato
Bergen Kommune		NOAHOM	NORUNE	NOERDA	19.02.2024
Bymiljøetaten		Målestokk		Format	
Lyngbøveien byggeplan		As indicated		A1	
Støttemur K25 med fallkum		Oppdragsleder:			
Form		NOERDA			
Anbudstegning		Oppdragsnr.			
		10212414			
SWECO		Disiplin:	Tegningsnummer:		Status: Rev:
Sweco Norge AS Fartstovveien 14P, 5072 Bergen 55 27 50 00		B	K25-3		B 0