




Crocus vernus 'Pickwick' 170 stk
Crocus vernus 'Jeanne d'Arc' 170 stk
Crocus vernus 'Flower Record' 170 stk

Crocus vernus 'Pickwick' 400stk
Crocus vernus 'Jeanne d'Arc' 400 stk
Crocus vernus 'Flower Record' 400 stk

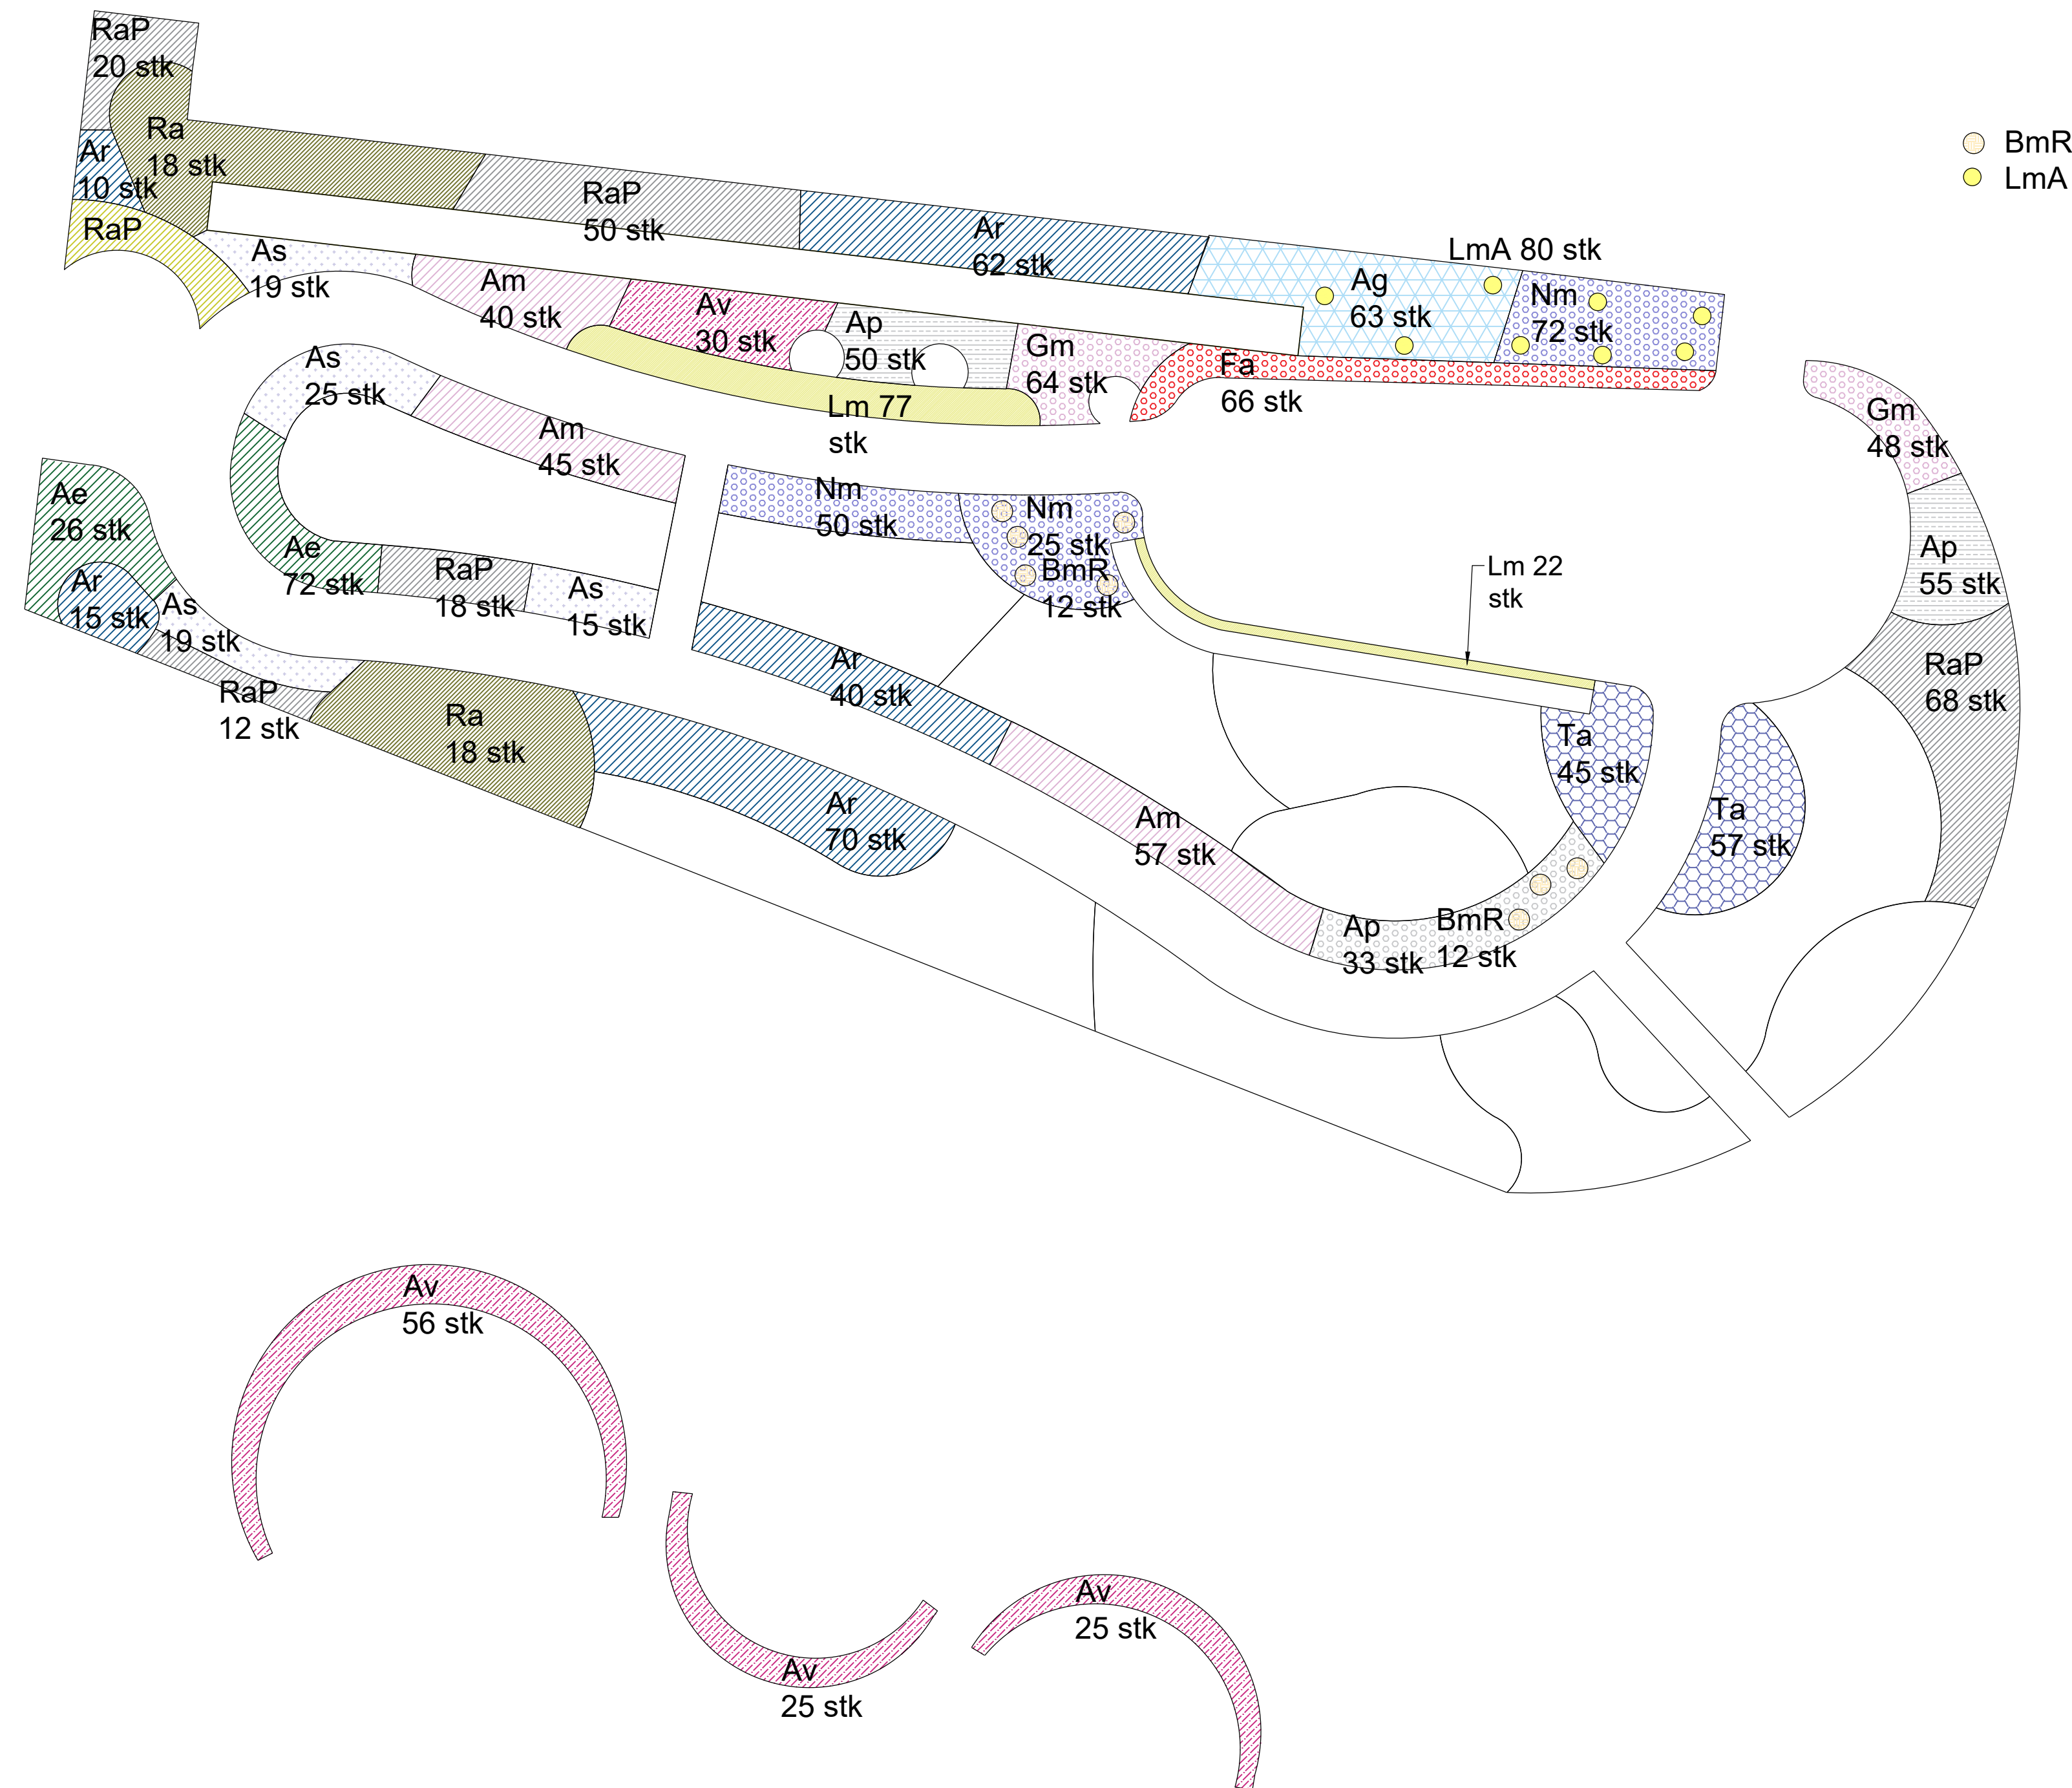

Botanisk navn	Norsk navn	antall	antall	antall	antall	antall	antall	antall	antall	antall	antall	antall	antall	antall	antall	antall	antall	p.lavst
Crocus vernus 'Pickwick'															170	400	570	0.1
Crocus vernus 'Jeanne d'Arc'															170	400	570	0.1
Crocus vernus 'Flower Record'															170	400	570	0.1

Symbol	Botanisk navn	Norsk navn	antall	antall	antall	antall	antall	antall	antall	antall	antall	antall	antall	antall	antall	antall	antall	pl.avst	høyde	blomstring/pryd						
BmR	Briza media 'Russells'	Hjerte gras																12	12	24	0.5 m	40 cm	sol/halvskygge			
Symbol	Botanisk navn	Norsk navn	antall	antall	antall	antall	antall	antall	antall	antall	antall	antall	antall	antall	antall	antall	antall	pl.avst / ant pr m	høyde	blomstring/pryd						
Ae	Asarum europaeum	Hasselurt																26	72	98	25 pr m2	15 cm	eviggrønn	skygge		
Ag	Aquilegia glandulosa jucunda	Blåkvit Vårakeleie																	63	40 cm / 6 pr m	40 cm	mai/jun	sol/halvskygge			
Am	Astrantia major	Rosa Stjernesklær																40	45	142	35 cm / 8 pr m	60 cm	jul/aug/sep	Sol/skygge		
Ap	Achillea ptarmica 'Målselv'	Fylt nysyerlik 'Målselv'																33	55	138	30 cm / 12 pr m	60 cm	jul/aug/sept	sol/halvskygge		
Ar	Ajuga reptans 'Catlins Giant'	Kryppjonsokkoll Catlins Giant																10	15	70	40 cm/ 6 pr m	30cm		halvskygge/skygge		
As	Anemone sylvestris	Filtsymre																15	25	19	19	78	40 cm / 6 pr m	30cm	mai/jun/juli	sol/skygge
Av	Aquilegia vulgaris 'Ruby Port'	Akeleie 'Ruby Port'																56	25	25	30	136	40 cm / 6 pr m	90 cm	mai/jun/juli	sol/halvskygge
Fa	Fragaria x ananassa 'Korona'	Jordbær																		66	30 cm/ 12 pr m			sol halvskygge		
Gm	Geranium macrorrhizum 'Spessart'	Rosetorkenebb																		112	25 cm / 16 pr m	40 cm	jul/aug	sol/halvskygge		
Lm	Lamium maculatum	Flekkvetann																		99	30cm/ 12 pr m	20cm	mai/jun/jul/aug/sep	sol/halvskygge		
LmA	Lilium martagon Alba	Kvit martagonlilie																		80	30cm/ 12 pr m	100cm	jul/aug	sol		
Nm	Kattemynte 'Mikael'	Nepeta 'Mikael'																		147	30cm/ 12 pr m	60cm	jul/jun/aug/sep	sol/halvskygge		
RaP	Duppeseoleie	Ranunculus aconitifolius 'Pleniflorus'																20	12	18	68	118	40 cm/ 6 pr m	50cm	jul	Sol/skygge
Ra	Kastanjebronseblad	Rodgersia aesculifolia																		36	80cm/ 2 pr m	100cm	jul	halvskygge/skygge		
Ta	Akeleieførstjerne	Thalictrum aquilegifolium																		102	35cm/ 8 pr m	100cm	jul/jul	sol/halvskygge		

A-01	Anbudstegning					13.02.24	JJK	RHB	
Rev.	Revisjon gjelder					Rev.dato	Utbet.	Kontr.	

Prosjekt _____ Grv / Bnr. _____

Andenes omsorgsboliger

Oppdragsnavn _____

Andenes OMS

Oppdragsleder _____

oslon
vick

Prosjektfase			
Anbudstegning			
Dato	Oppdragsnr. AV	Koordinatsystem	Høydereferanse
13.02.2024	634787-01	UTM33	NN2000
Ulfett av	Kontrollert av	Gjddrett av	Målestokk
JJK	RHB	MH	1:100
			Format
			A1

Andenes

Planteplan

Stauder og Løk

Tegningsnummer

L
O
003

Fag
Type
El.
Løper.

Revisjon

A-01