


350.000 Prosesskjøling
Kjøleeffekt: 13,4 kW

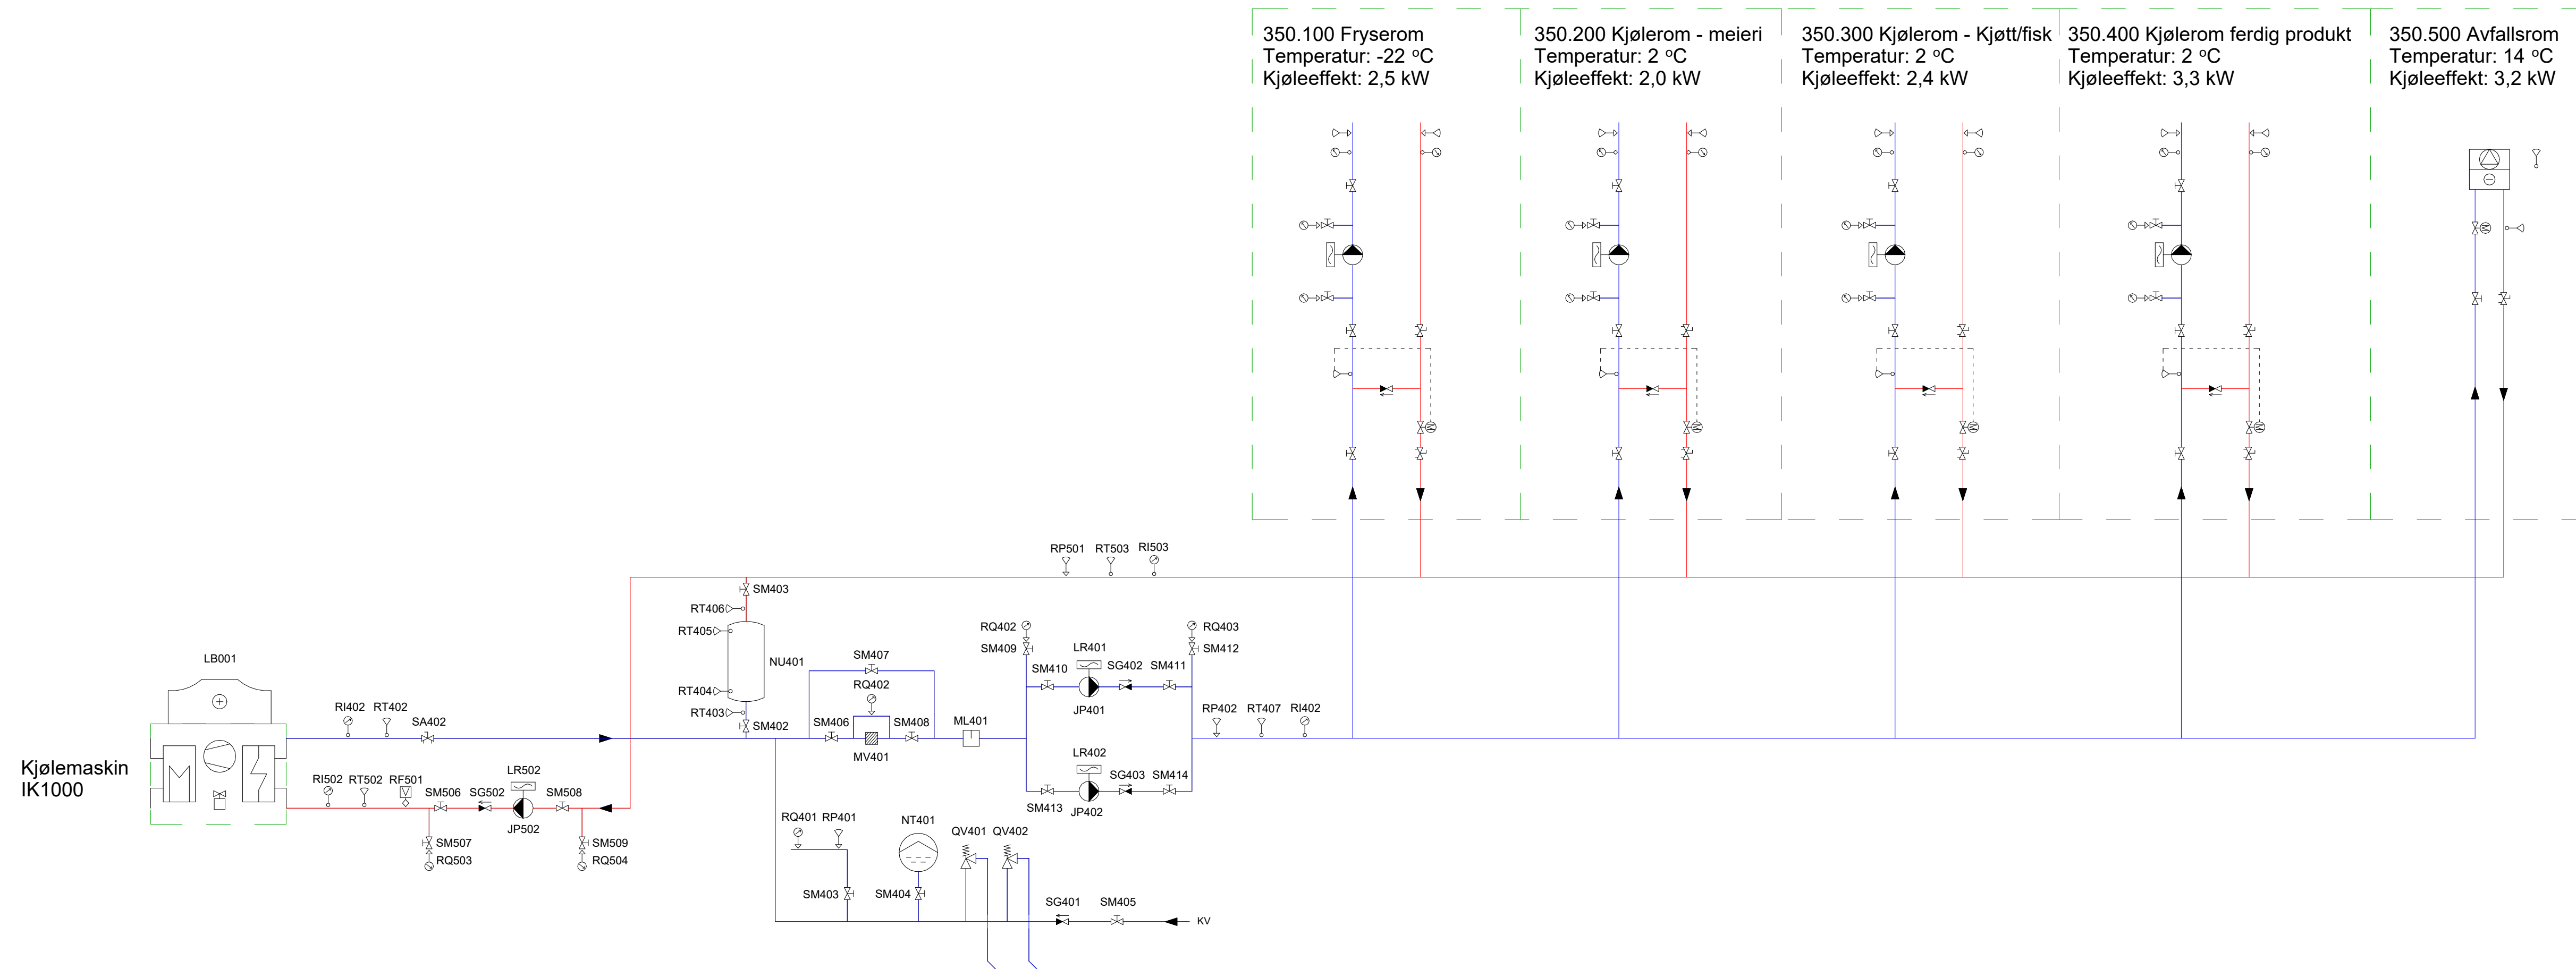

Tegningsnummer	Revisjon
V M 00 006	1

[illegible]

Prosjekt	Gnr / Bnr
Andenes OMS	
Oppdragsgirer	Oppdragstaker
Andøy kommune	asplan vick 

Prosjektfase				
Forprosjekt				
Dato 01/17/24		Oppdragsnr 634787		Koordinatsystem Haydeydatum
Utført av SMS	Kontrollert av KRV	Godkjent av KRV	Målestokk NA	Format A2L

Systemskjema Prosesskjøling

Tegningsnummer	Revisjon
V M 00 006	1
Fag Type Etg. Løpnr.	