



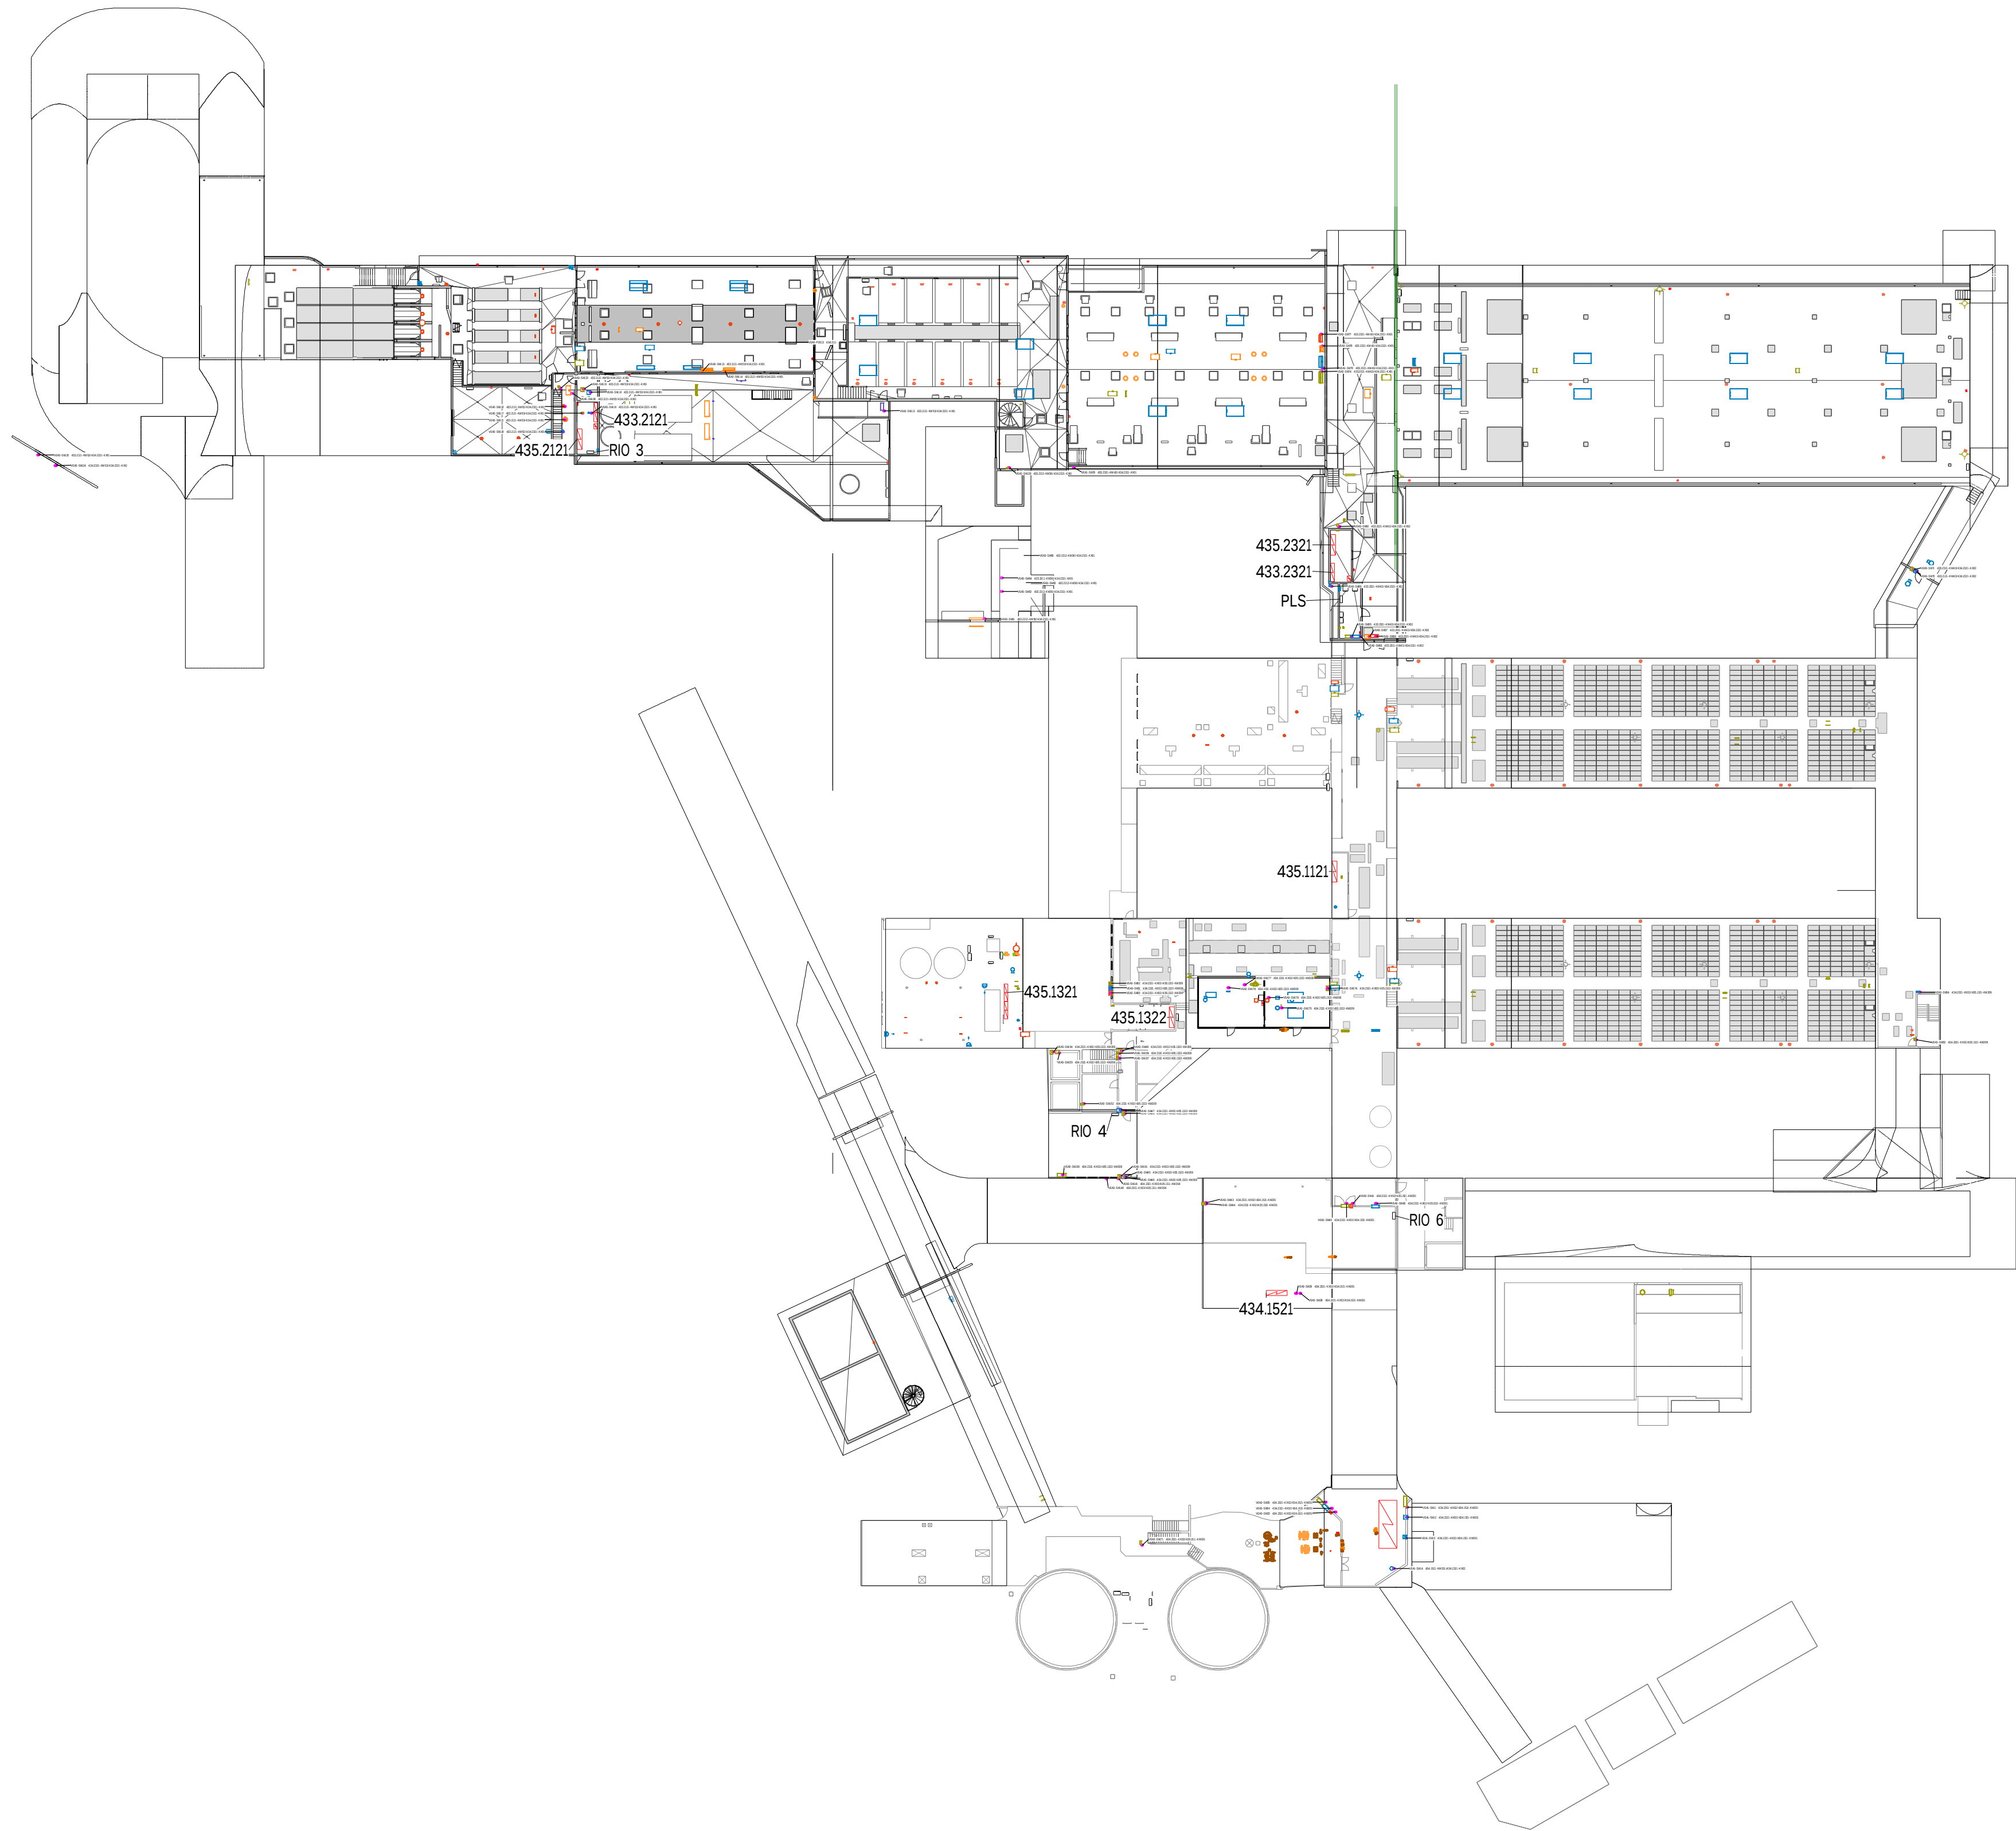

Tegningsnummer: EE-100-201		Revisjon: 01-A	
Rev. 01-A	Tekst: For tilbudsinformasjon	Rev.dato: 22.02.2024	Tegn. Kontr:
-	-	-	-
-	-	-	-
-	-	-	-
-	-	-	-

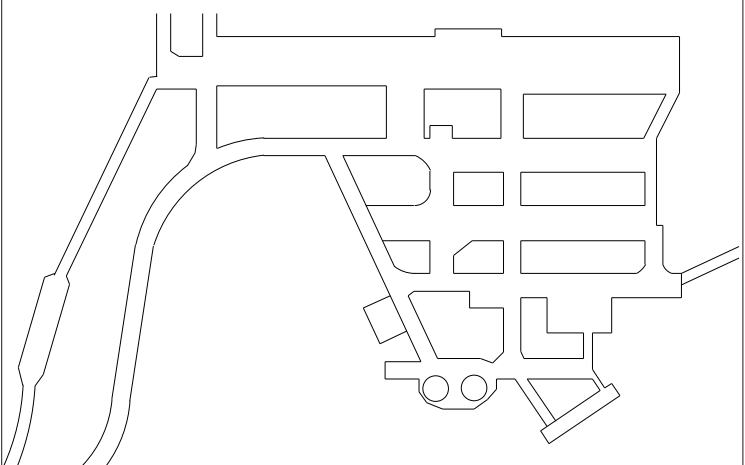

Arbeidstegning



Prosjekt:
Oppdragsnavn: **Odderøya renseanlegg**
Kristiansand Kommune

Elektro for VVS Brannspjeld
Plan 2 og 3

Oppdragsleder: ARØ	Tegn: ARJ	Målestokk: 1 : 500 (A1)
Oppdragsnr.: 1350008095	Kontr.: -	Dato: 02/22/24
Tegn. nr.: EE-100-201	Rev.:	01-A
Fag	Type	Område