ANTALL KJØKKEN "BOLIGER" : 10 stk

ELEMENTLISTE

01. Høyskap for integrert kombiskap. BxDxH: 600x600x2000mm Nb: dekkside opp til himling må ivaretas.
02. Høyskap kombiskap, kjøl og frys, for innebygging. Med automatisk avriming.
03. Underskap for integrert oppvaskmaskin. BxDxH: 600x600x700mm
04. Underskap med 2 stk skuffer, tilpasset vask, plastinnsats i bunn med oppkant. Leveres med integrert kildesortering (min. 3 beholdere) på glideskinner i stål i nederste skuff. BxDxH: 600x600x700mm
05. Underskap hjørne med utrekkbar karusell, 2 utrekkbare hylleplan. BxDxH: 600x1200x700mm
06. Underskap med 2 stk skuffer, dobbel innvendig bestikskuff i øverste skuff, leveresmed 3 roms bestikkinnlegg. BxDxH: 400x600x700mm
07. Underskap for innebygging av ovn, med skuff for stekeplate under. 600x600x700mm
08. Overskap med 2 stk. justerbare hylleplater. 8.1: BxDxH: 600x350x700mm, 8.2: BxDxH: 400x350x700mm.
09. Overskap tilpasset integrert kullfilterventilator, med 2 stk. justerbare hylleplater med sentrert utsparing for uttrekskaneler, . 8.1: BxDxH: 600x350x700mm
10. Overskap hjørne i 90 grader vinkel, med 2 stk. justerbare hylleplater, BxDxH: 300+300x350x700mm
11. Sokkel i aluminium. H:170mm
12. LED-lyslist, under alle overskap.
13. Flis 10x10cm i valgfri farge, i hele kjøkken bredde/ mellom benkeplate og overskap (5 flis i høyden).
14. Benkeplate i vinkel 30mm, høytrykkslaminat, ensfarget uten mønster. Valgfritt farge fra leverandørens standardsortiment. Rett kant.
15. Koketopp. Induksjon, for innfelling i benkeplate.
16. Kullfilterventilator, for innbygging i overskap, rustritt stål, B:540mm.
17. Vask i rustfritt stål med avrundede hjørner. Størrelse tilpasset 600mm underskap.
18. Blandebatteri. Ettgreps blandebatteri, i rustfritt stål. Med god svingradius.
19. Stekeovn for innebygging, rustfritt stål overflate. Med pyrolyse.
20. Oppvaskmaskin, helintegrert.
21. Foring fra ok overskap/ høyskap til himling. Lik overflate som fronter. Nb: rister for ventilering av kjøl etc. må ivaretas.
22. Foring mellom underskap/overskap til innervegg. Lik overflate som fronter. Skal flukte med fronter.

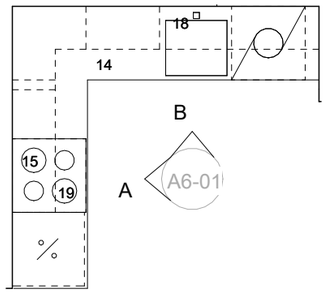

Plan - kjøk. bolig

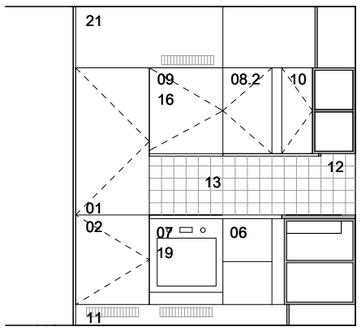

Oppriss - kjøk.bolig - A

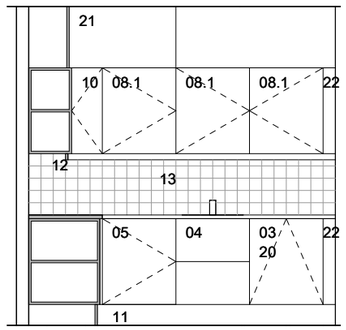

Oppriss - kjøk.bolig - B

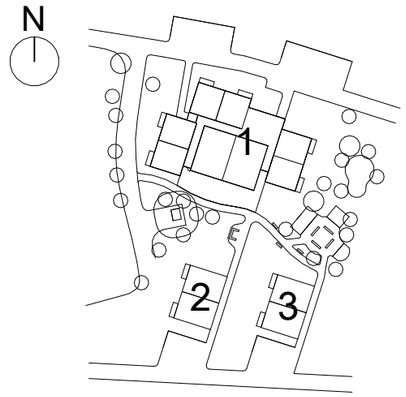

rev	beskrivelse	dato	sign
D2	Presisering kjøkkenskjema	06.03.2024	NK
D1	Tilbudsgrunnlag	01.02.2024	NK

tegn.nr: A6-01
rev. index / nummer: D2

byggherre
Øksnes kommune

oppdrag
prosjektnr. p2109

Øksnes botun - tilbudsgrunnlag

gnr./bnr. 65/522, 8430 Myre

Skjema kjøkken bolig

fase
Tilbudsgrunnlag

tegn.nr: A6-01
rev. index / nummer: D2

målestokk	sign.	kontroll
1 : 50 (A3)	JT	ES

LONGVA ARKITEKTER

LONGVA ARKITEKTER, N - 0356 OSLO / tlf 23 20 57 90 / post@longva-arkitekter.no