

tegn.nr


rev. index / nummer

A6-02


D2

ELEMENTLISTE


01. Høyskap for integrert kombiskap. BxDxH: 600x600x2000mm Nb: dekkside opp til himling må ivaretas.
02. Høyskap kombiskap, kjøl og frys, for innebygging. Med automatisk avriming.
03. Overskap med 2 stk. justerbare hylleplater. 3.1: BxDxH: 600x350x700mm, 3.2: BxDxH: 400x350x700mm.
04. Overskap tilpasset integrert kullfilterventilator, med 2 stk. justerbare hylleplater med sentrert utsparing for uttrekskaneler, BxDxH: 600x350x700mm
05. Underskap med 2 stk skuffer, dobbel innvendig bestikskuff i øverste skuff, leveres med 3 roms bestikkinlegg. 05.1: BxDxH: 400x600x700mm, 05.2: BxDxH: 600x600x700mm
06. Underskap for innebygging av ovn, med skuff for stekeplate under. 600x600x700mm
07. Underskap med 2 stk skuffer, tilpasset vask, plastinnsats i bunn med oppkant. Leveres med integrert kildesortering (min. 3 beholdere) på glideskinner i stål i nederste skuff. BxDxH: 600x600x700mm
08. Underskap for integrert oppvaskmaskin. BxDxH: 600x600x700mm
09. Stekeovn for innebygging, rustfritt stål overflate. Med pyrolyse.
10. Oppvaskmaskin, helintegrert.
11. Kullfilterventilator, for innbygging i overskap, rustritt stål, B:540mm.
11. Sokkel i aluminium. H:170mm
12. LED-lyslister, under alle overskap utenom skap for ventilator.
13. Flis 10x10cm i valgfri farge, i hele kjøkkendets bredde/ mellom benkeplate og overskap (5 flis i høyden).
14. Benkeplate 30mm, høytrykkslaminat, ensfarget uten mønster. Valgfritt farge fra leverandørens standardsortiment. Rett kant
15. Kokeopp. Induksjon, for innfelling i benkeplate, med ovenpåliggende stålramme. Egen betjening pr. sone.
16. Vask i rustfritt stål med avrundede hjørner. Størrelse tilpasset 600mm underskap.
17. Blandebatteri. Ettgreps blandebatteri, i rustfritt stål. Med god svingradius. Rett utforming (ikke svanehals)
18. Foring fra ok overskap/ høyskap til himling. Lik overflate som fronter. Nb: rister for ventilering av kjøl etc. må ivaretas.
19. Foring mellom underskap/overskap til innervegg. Lik overflate som fronter. Skal flukte med fronter.

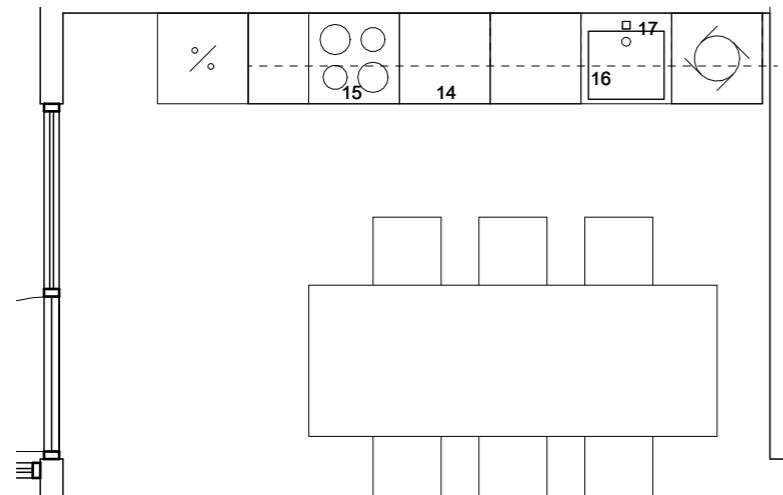

Plan - kjøk. personal

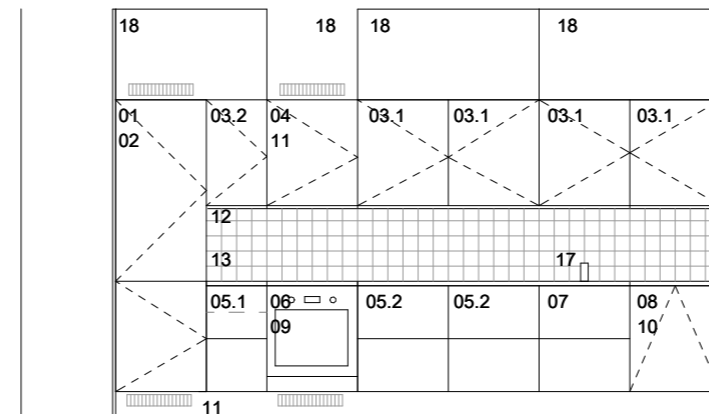

Oppriss - kjøk. personal

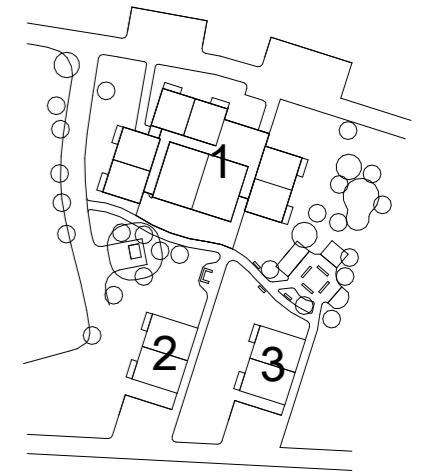

rev	beskrivelse	dato	sign
D2	Presisering kjøkkenskjema	06.03.2024	NK
D1	Tilbudsgrunnlag	01.02.2024	NK

byggherre

Øksnes kommune

oppdrag

prosjektnr. p2109

Øksnes botun -
tilbudsgrunnlag

gnr./bnr. 65/522, 8430 Myre

Skjema kjøkken
personaldel

fase

Tilbudsgrunnlag

tegn.nr

rev. index / nummer

A6-02

D2

målestokk

sign.

kontroll

1 : 50 (A3)

JT

ES

LONGVA ARKITEKTER