



BRANNALARMANLEGG

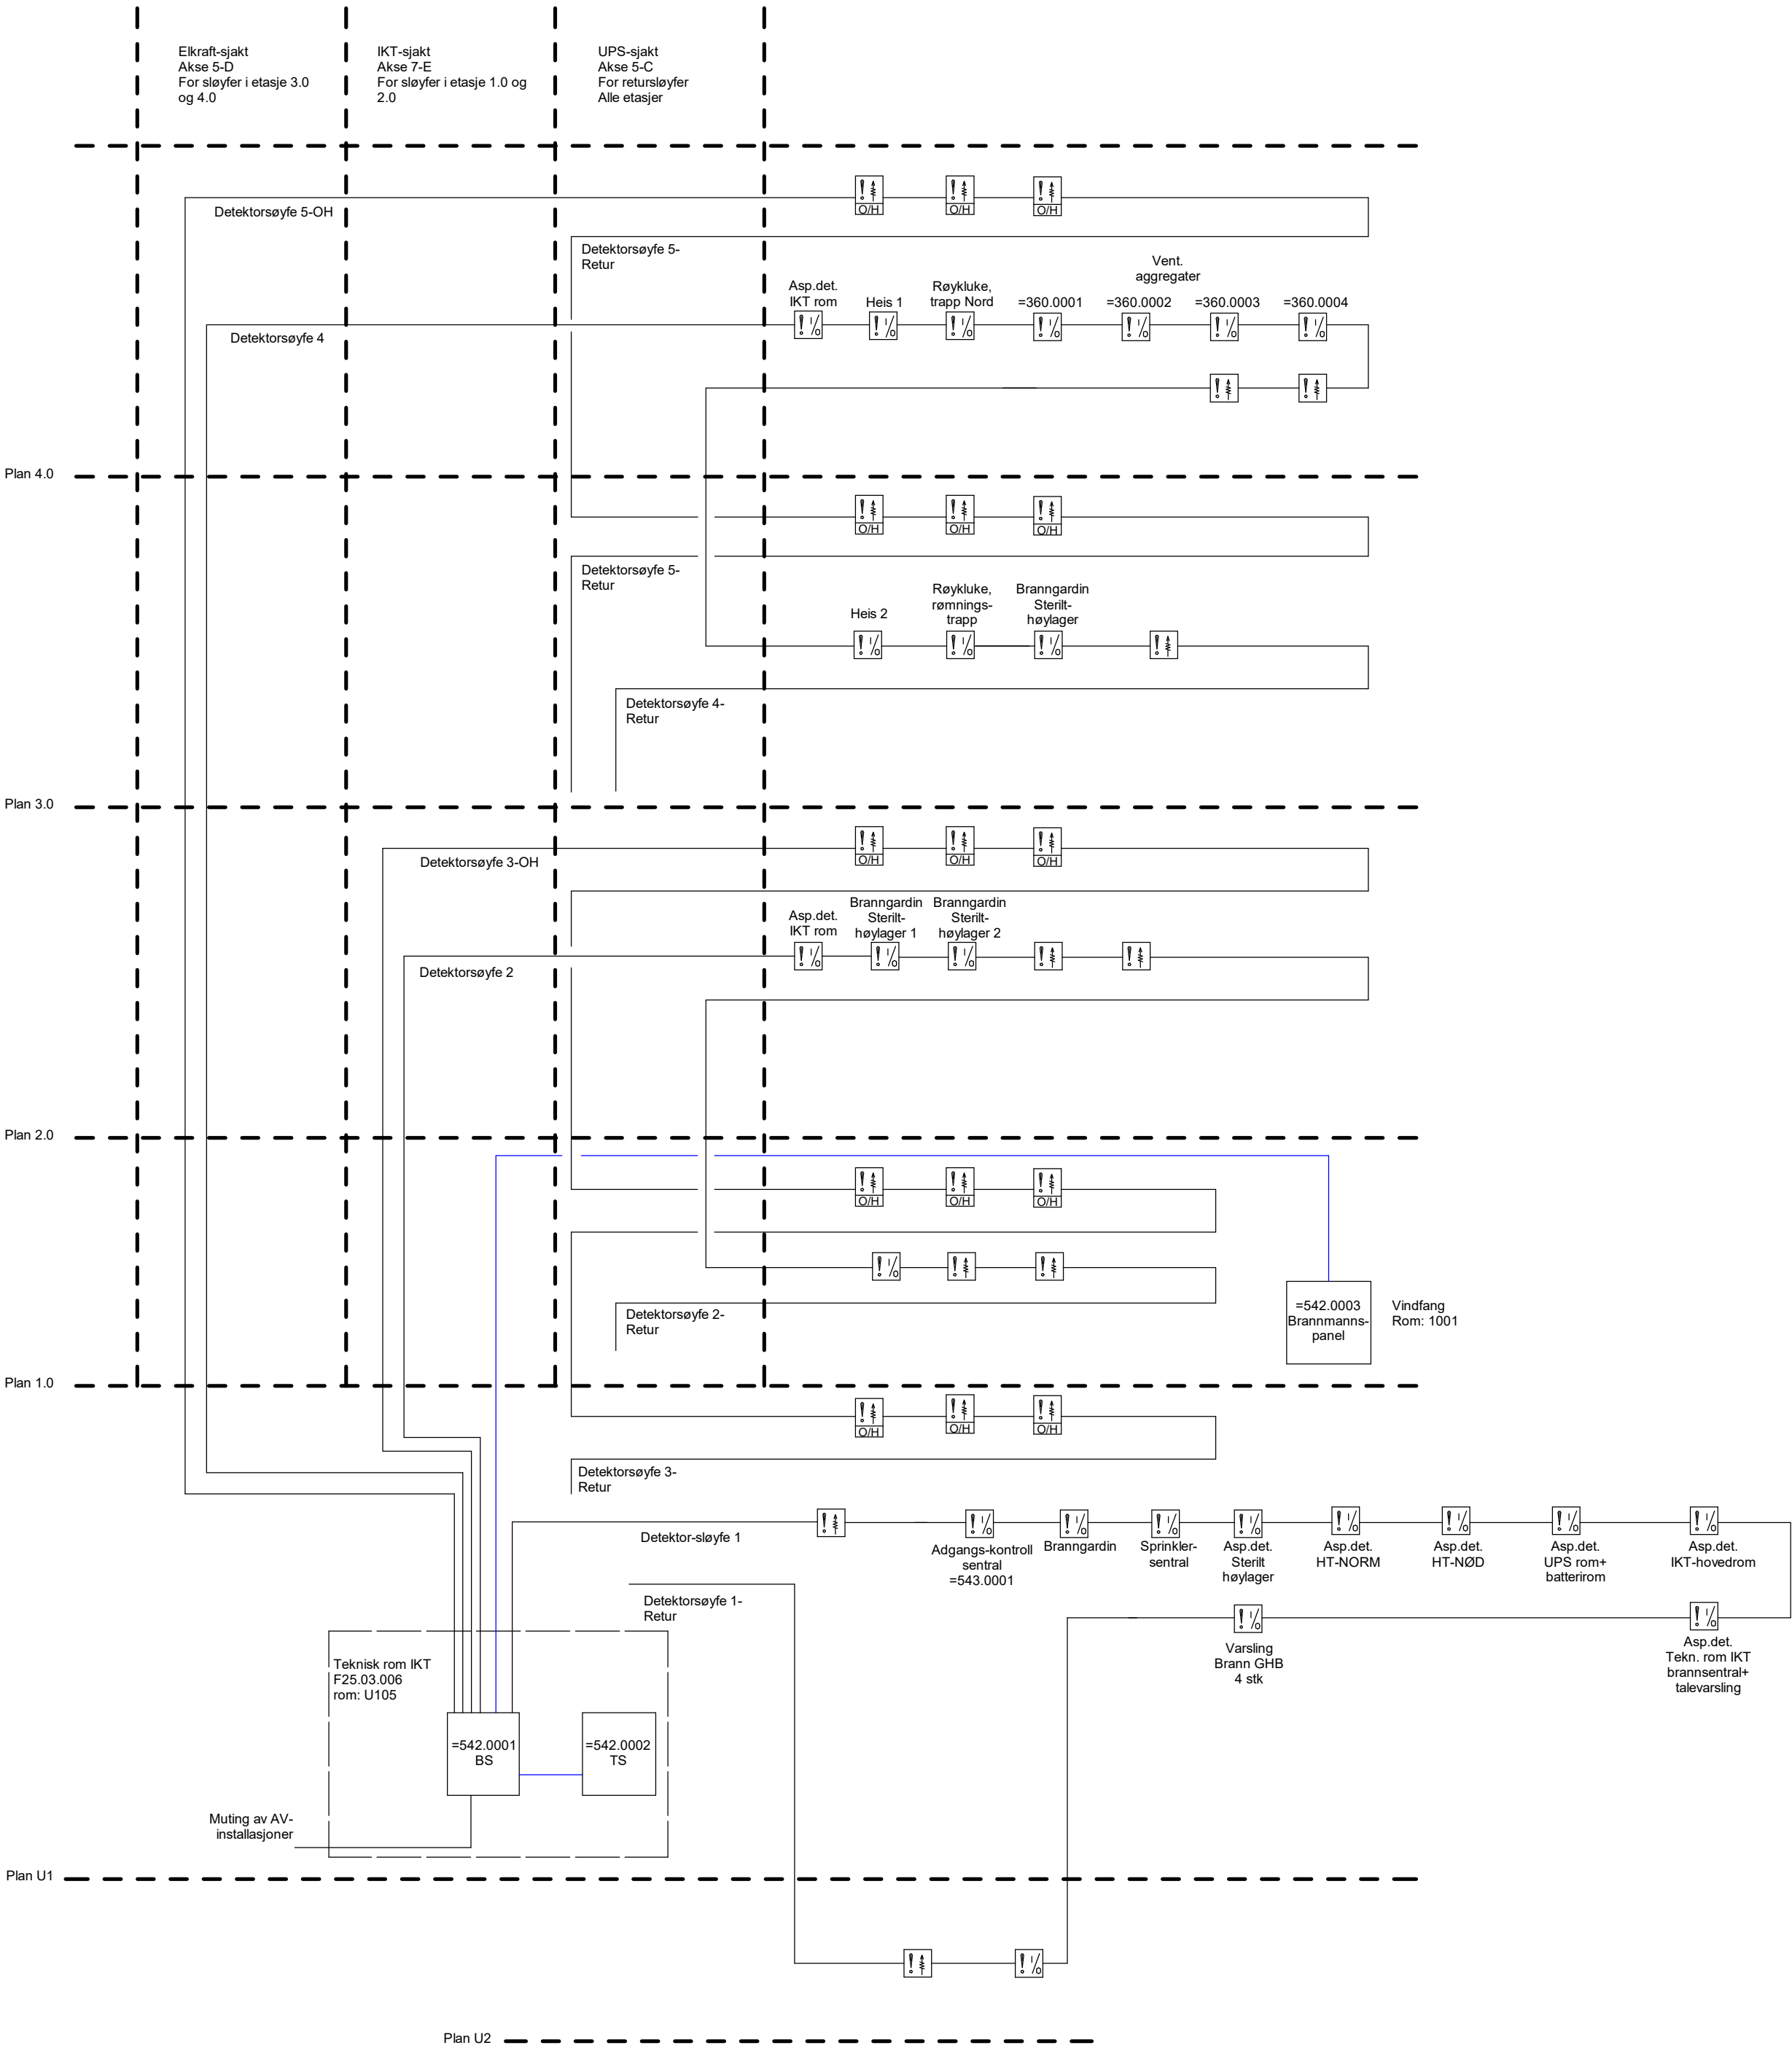

Symbolforklaring:

- Røykdetektor
- Røykdetektor- over himling
- Brann IO

1	Anbudstegning	HHL	JAAS	15.09.23
Rev	Beskrivelse av revisjonen	Utf.	Kontr.	Dato

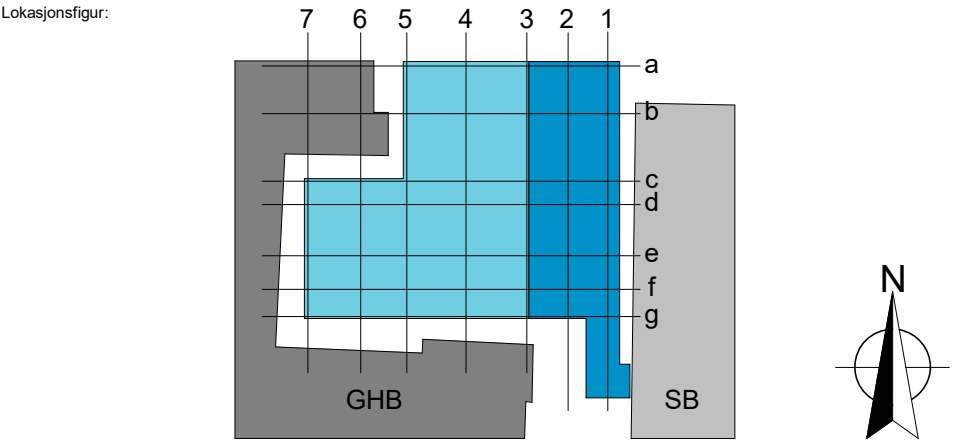

Henvisninger:

Tegningsprodusent:

Multiconsult

RIE : Nesttunbrekka 99
bergen@multiconsult.no

Referanse: 10208882-01

Firmalogo:

Bygggherre: **HELSE BERGEN**
Haukeland universitetssjukehus

Prosjektnavn: **Parkhjørnet**

Prosjektfase: ANBUDSTEGNING	Prosjekt nr: 000573
------------------------------------	----------------------------

Tegningsnavn: Parkhjørnet Brannalarmanlegg	Format:	A2
	Målestokk:	-
	Godkj.:	JAAS
	Tegnet:	HHL
	Dato:	09.10.2019
Helse Bergen tegningsnummer: 025-XX-E-542-70-01	Rev.	1
	Status	
Bygg - Etasje - Fag - System - Type - Lepenr		