

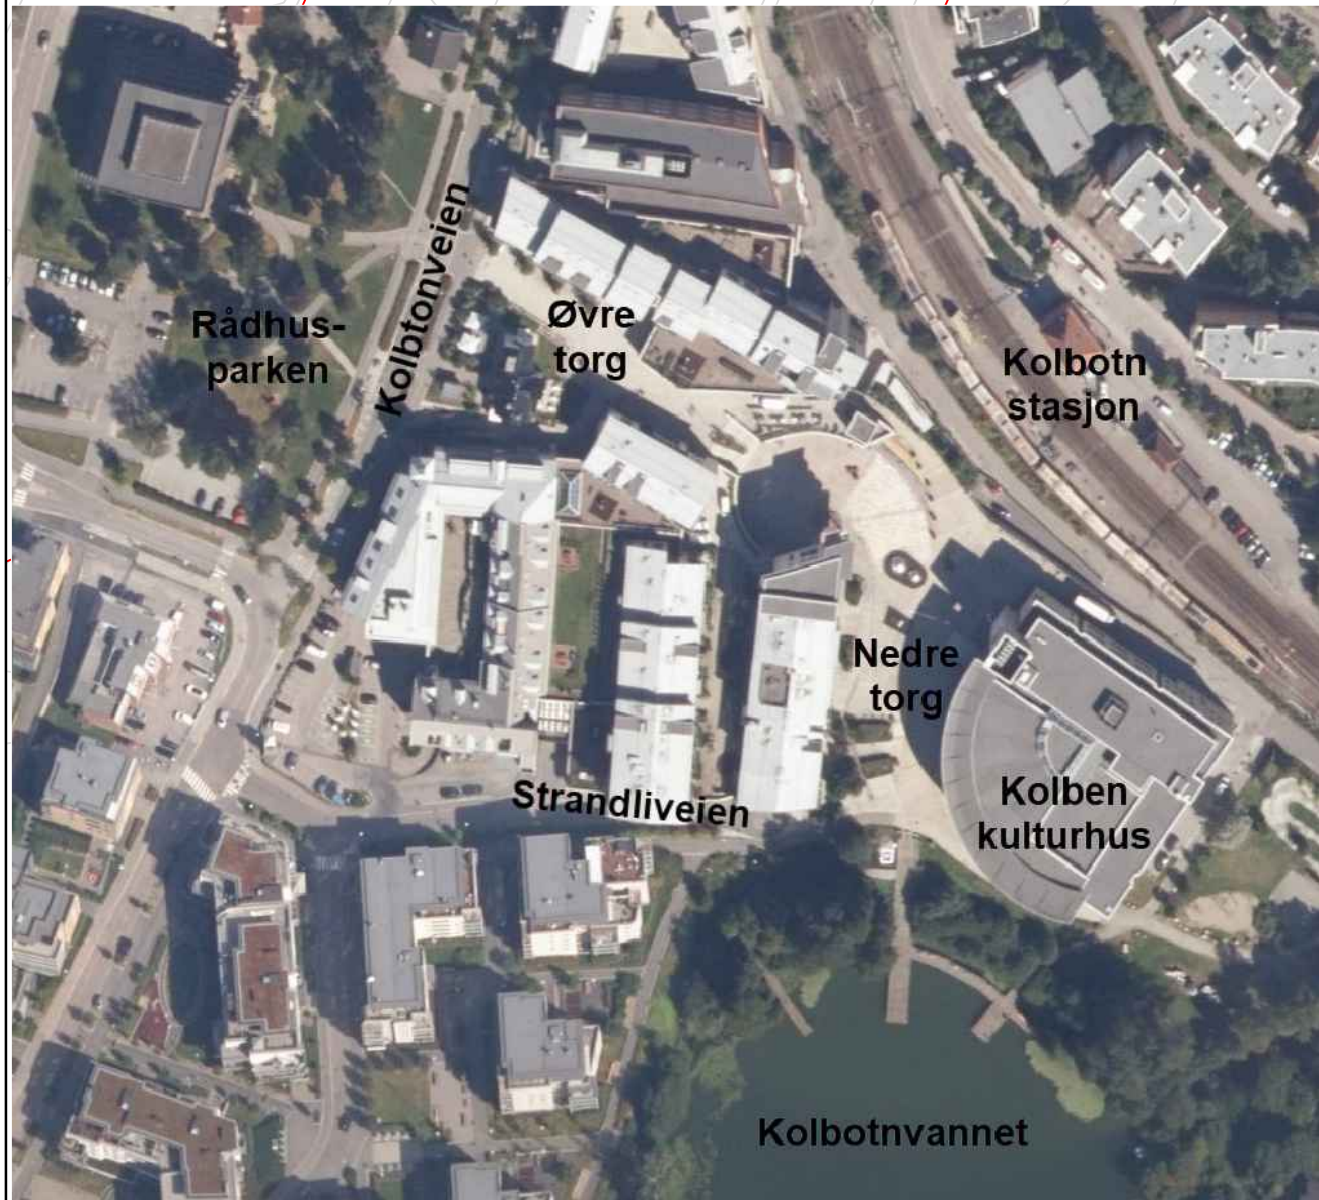


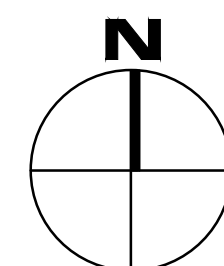

	Tiltaksgrense		Nye plantekasser 1,8 meter i diameter med samme formspråk som eksisterende plantekasser
	Eiendomsgrense		Benker runde
40/67 +18,15 +19,42 	Gnr/bnr Eks. punkthøyde Prosjektert punkthøyde Eks. inngang Eks. fotskraperist gjenbrukes		Benker buet satt i sirkel
	Eks. natursteinsheller gjenbrukes tilpasning ift. nye elementer		Eks. benker rette og buede lakkeres og gjenbrukes suppleres med nye benker med samme formspråk rette, buede og for vegg
	Eks. betongdekke gjenbrukes tilpasning ift. nye elementer		Eks. avfallsbeholdere lakkeres og gjenbrukes
	Eks. naturst.heller gjenbrukes ved hovedinngang til Kolben, utbedres med samme materiale ved behov		Eks. sykkelstativer lakkeres og gjenbrukes
	Eks. natursteinstriper gjenbrukes i området rundt Kolben, utbedres med samme materiale ved behov		Eks. belysningspunkt gjenbrukes med nye multifunksjonsmaster inkl. 2 stk. utenfor tiltaksgrense
	Eks. storgatestein gjenbrukes tilpasning ift. nye elementer		Eks. sluk og slukrenne gjenbrukes
	Natursteinsheller til erstatning for plastsøpt betong		• Søyler tilhørende bygningskropp
	Smågatestein		Nytt tre/stor busk se planteliste
	Taktile heller		
	Plastsøpt gummidekke		
	Treverk		
	Gress		
	Plantefelt busker/stauder se planteliste/-plan		
	Eks. granittkantstein gjenbrukes		
	Eks. natursteinstriper mellom natursteinsheller gjenbrukes		
	Eks. overvannsrenne gjenbrukes, utbedres med samme materialer ved behov		
	Eks. granittkant gjenbrukes 80 cm vis mot fast dekke		
	Eks. granittkant gjenbrukes 50 cm vis mot fast dekke		
	Granittkantstein satt i betong 5 cm vis mot vekstjord		
	Cortenstålkant 80 cm vis mot fast dekke		
	Cortenstålkant 50 cm vis mot fast dekke		
	Cortenstålkant 5 cm vis mot tilgr. dekke		
	Cortenstålkant 0 cm vis mot fast dekke		

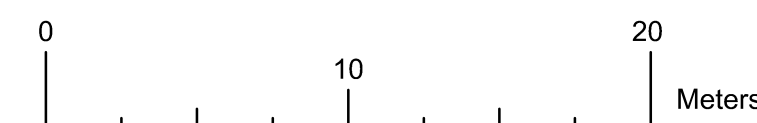

Rev.	Beskrivelse	Date	Tegn	Kontr.	Godkj.				
Nordre Follo kommune Utvikling av uterommene i Kolbotn sentrum						Fag	Format		
						LARK	A1/A3		
						Date	31.10.2023		
Øvre forg Landskapsplan						Format/Hjelpstak:			
						1:250 / A1 1:500 / A3			
Multiconsult		Status	Totalentreprisegrunnlag	Konstr./Tegnet	Kontrollert	Godgjent	THN		
		Oppdragsnr		HPT	VL				
www.multiconsult.no		10222834-01		Tegningsnr.		LARK_teg_101			Rev.