
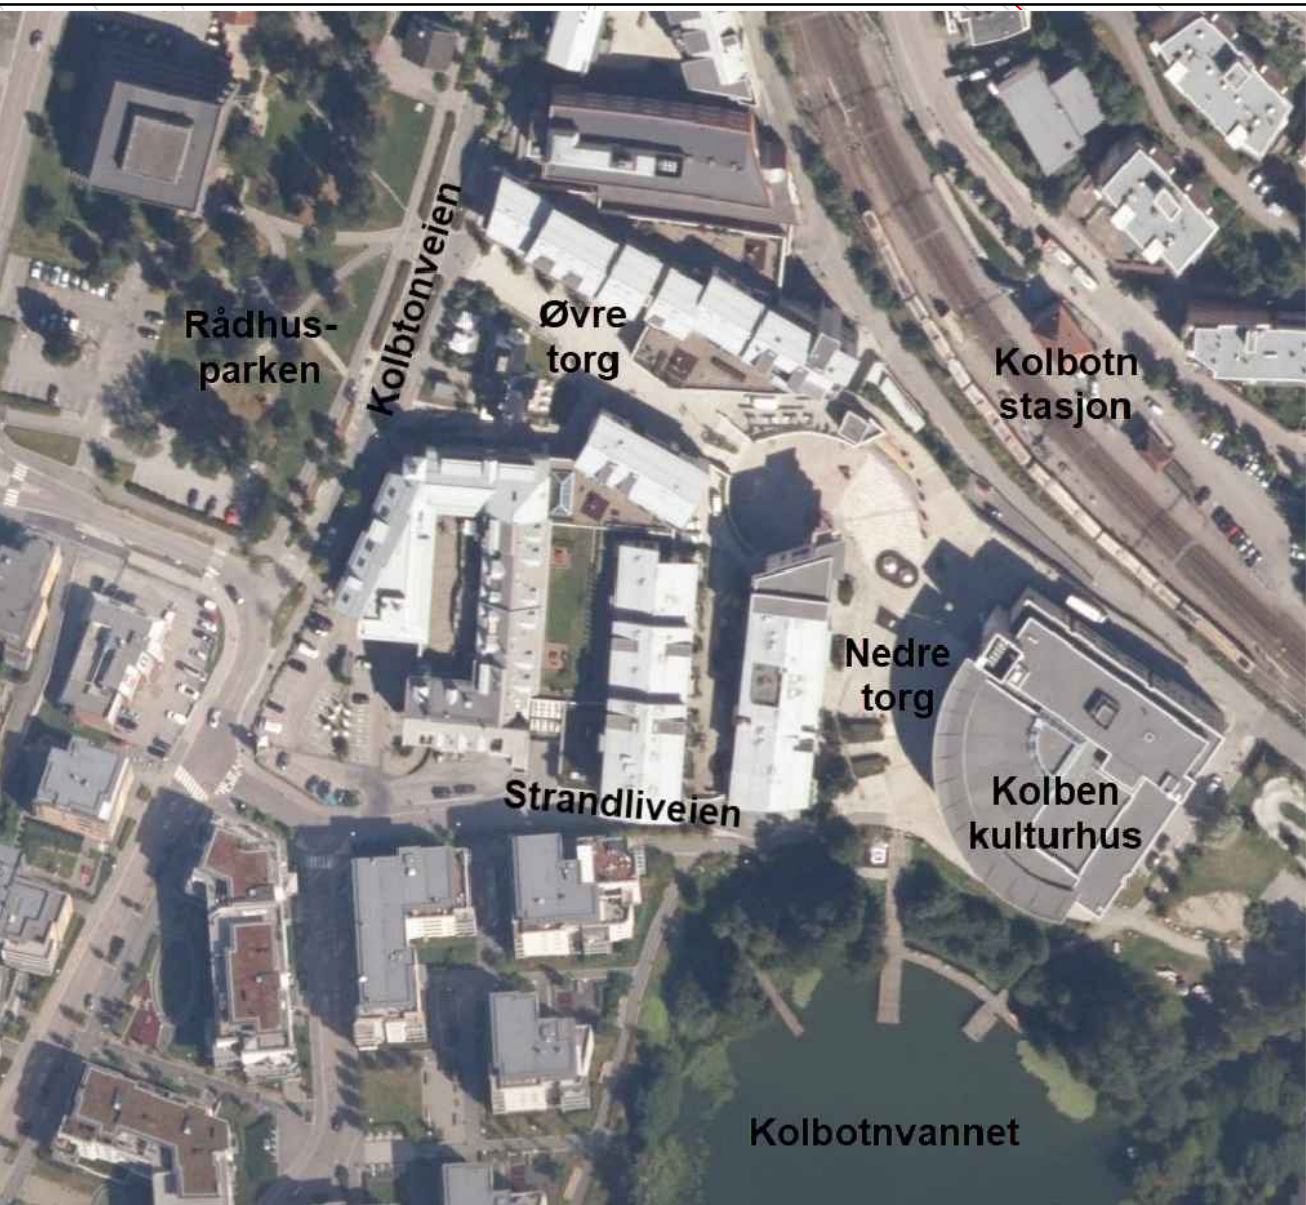


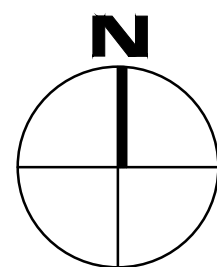

|                                                                                       |   |                                                                                       |   |
|---------------------------------------------------------------------------------------|---|---------------------------------------------------------------------------------------|---|
|    | Tiltaksgrense                                                                                            |    | Nye plantekasser<br>1,8 meter i diameter                                                                                           |
|    | Eiendomsgrense                                                                                           |    | med samme formspråk<br>som eksisterende plantekasser                                                                               |
| <b>40/67</b>                                                                          | Gnr/bnr                                                                                                  |    | Benker runde   |
| +18,15                                                                                | Eks. punkthøyde                                                                                          |    | Benker buet satt i sirkel   |
| +19,42                                                                                | Prosjektert punkthøyde                                                                                   |    | Eks. benker rette og buede<br>lakeres og gjenbrukes<br>suppleres med nye benker<br>med samme formspråk<br>rette, buede og for vegg |
|    | Eks. inngang                                                                                             |    | Eks. avfallsbeholdere<br>lakeres og gjenbrukes                                                                                     |
|    | Eks. fotskraperist gjenbrukes                                                                            |    | Eks. sykkelstativer<br>lakeres og gjenbrukes                                                                                       |
|    | Eks. natursteinsheller gjenbrukes<br>tilpasing ift. nye elementer                                        |    | Eks. belysningspunkt gjenbrukes<br>med nye multifunksjonsmaster<br>inkl. 2 stk. utenfor tiltaksgrense                              |
|    | Eks. betongdekket gjenbrukes<br>tilpasing ift. nye elementer                                             |    | Eks. sluk og slukrenne<br>gjenbrukes                                                                                               |
|    | Eks. naturst.heller gjenbrukes ved<br>hovedinngang til Kolben, utbedres<br>med samme materiale ved behov |    | Søyler tilhørende bygningskropp   |
|    | Eks. natursteinstriper gjenbrukes i<br>området rundt Kolben, utbedres<br>med samme materiale ved behov   |                                                                                       |   |
|    | Eks. storgatestein<br>gjenbrukes tilpasing ift.<br>nye elementer                                         |                                                                                       |   |
|    | Natursteinsheller til erstatning for<br>plasttøpt betong                                                 |                                                                                       |   |
|    | Smågatestein                                                                                             |                                                                                       |   |
|  | Taktile heller                                                                                           |  | Nytt tre/stor busk<br>se planteliste                                                                                               |

[illegible]