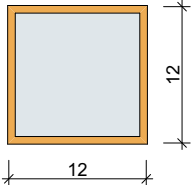
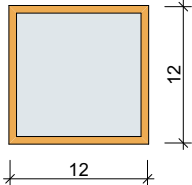
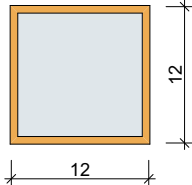
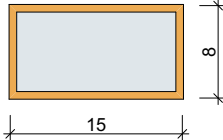
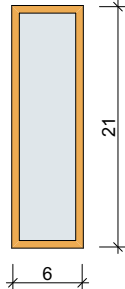
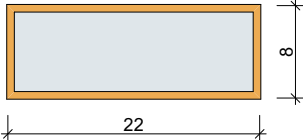
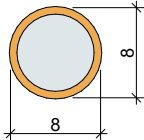
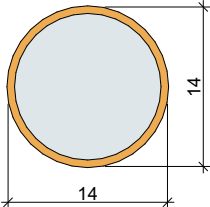
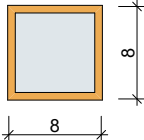


Sunndal - Skjema Innervindu													
ID		IV-01a		IV-01b		IV-01c		IV-02		IV-03		IV-05	
Antall		1		2		4		1		7		1	
													
Størrelse (M)	B=	12		12		12		15		6		22	
	H=	12		12		12		8		21		8	
Brannkrav		-		-		-		EI 60		-		EI 60	
Lydkrav		-		-		Rw ≥ 42 dB		-		-		Rw ≥ 38 dB	
Personsikkerhetsglass		---		PS-B		PS-B		PS-B		PS-B		---	

Sunndal - Skjema Innervindu								
ID		IV-06		IV-07		IV-08		
Antall		5		1		1		23
								
Størrelse (M)	B=	8		14		8		
	H=	8		14		8		
Brannkrav		EI 30		EI 30		EI 60		
Lydkrav		-		-		-		
Personsikkerhetsglass		PS-B		PS-B		---		

Generelt
Vindus- og dørskjema må leses i sammenheng med aktuell tekst i funksjonsbeskrivelsen.

Lyd:
Det vises til lydnotat for utfyllende informasjon.

Sikkerhetsglass:
Utføres i henhold til TEK 17.
PS = personsikkerhetsglass på innsiden
PS-B = personsikkerhetsglass på begge sider
PS-BN = personsikkerhetsglass på begge sider av nedre felt, pluss innside av åpningsfelt.